

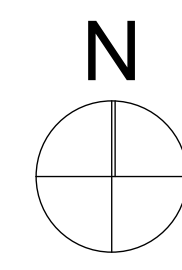


P.U.Z. - CONSTRUIRE SUPERMARKET LIDL

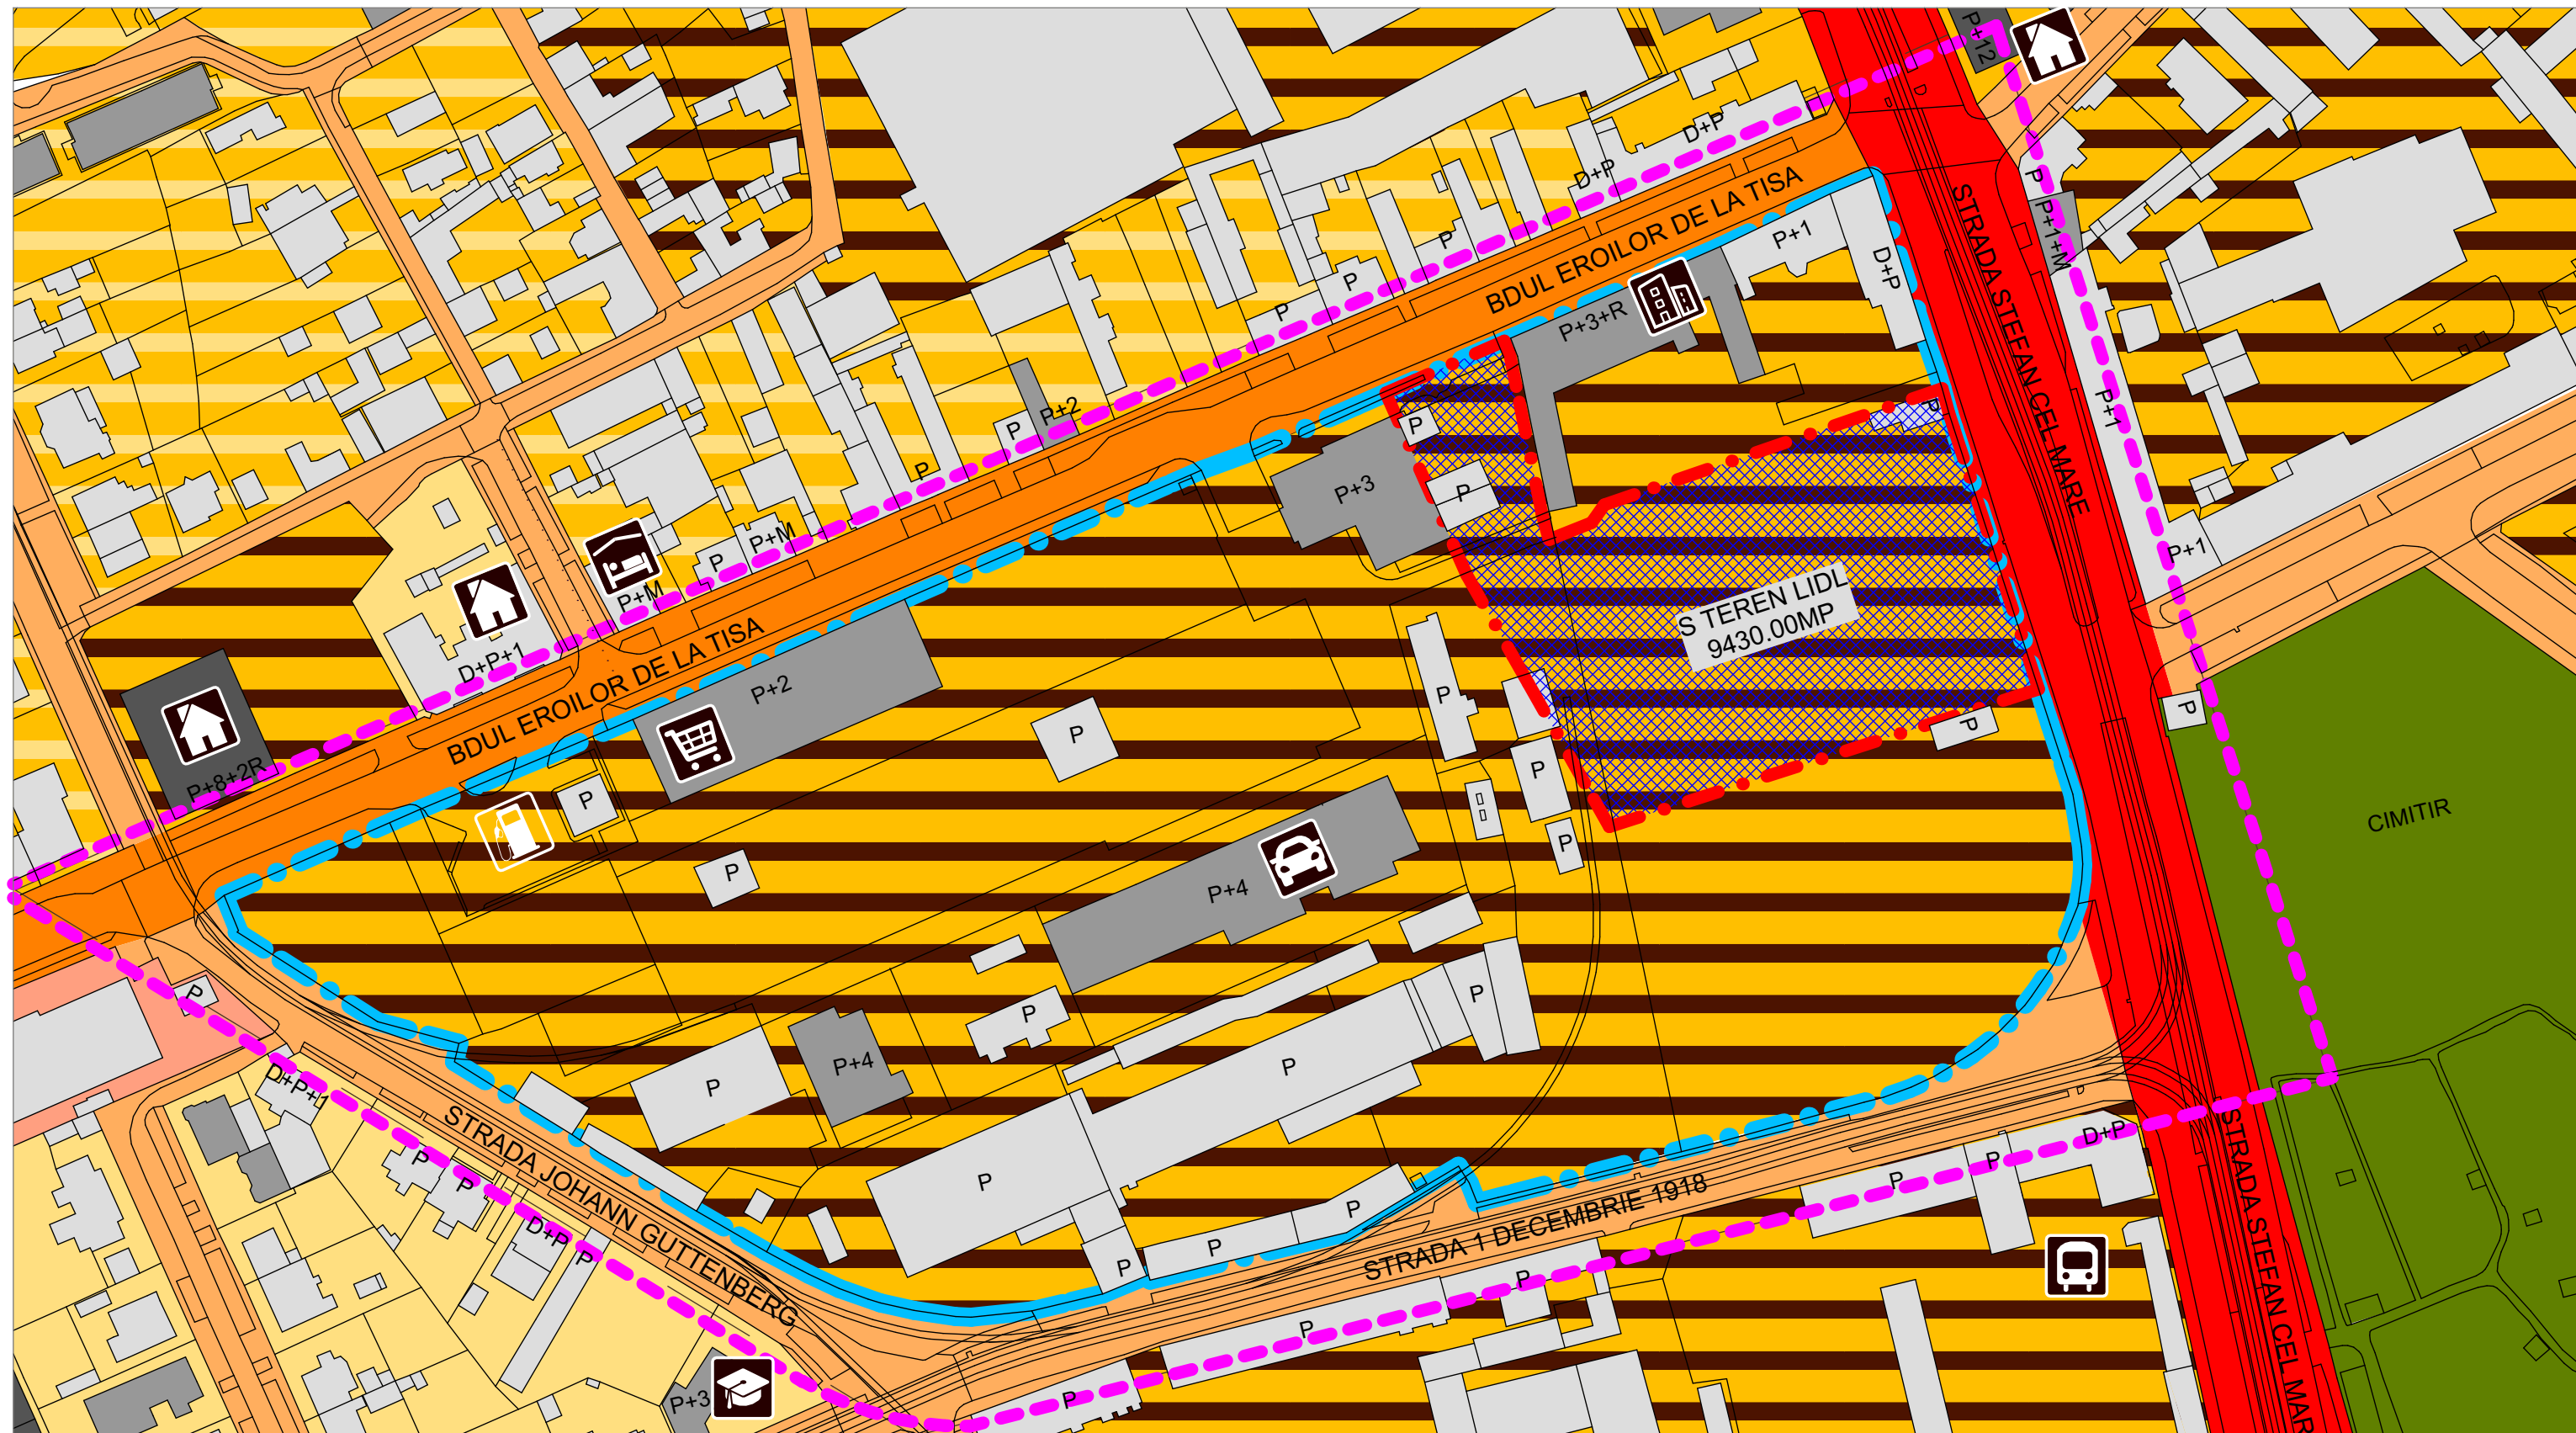

INCADRARE CONF. PLAN URBANISTIC GENERAL (P.U.G. 1998) UTR 37 ZONA UNITATI INDUSTRIALE

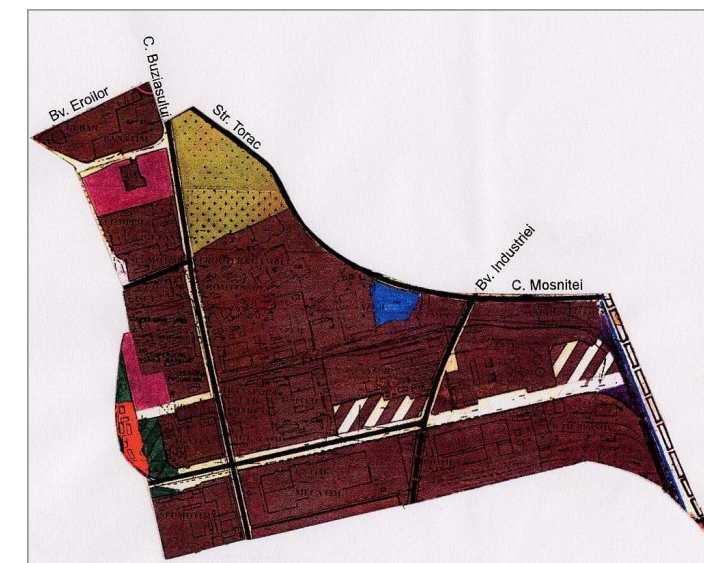

INCADRARE CONF. PLAN URBANISTIC GENERAL (P.U.G. 1998) UTR 37 ZONA UNITATI INDUSTRIALE

● ZONA UNITATI INDUSTRIALE

LEGENDA FUNCTIUNI:

- BENZINARIE
- HOTEL / PENSIUNE
- COMERCIAL
- BIROURI
- REPARATII AUTO
- UNIVERSITATE
- LOCUIRE COLECTIVA
- DEPOU AUTOBUZE RATT

- LIMITA AMPLASAMENT GUBAN
- DELIMITARE TERITORIU STUDIAT
- AMPLASAMENT LIDL - LIMITA DE PROPRIETATE PROPU SA SPRE DEZMEMBRARE
- CONSTRUCTII EXISTENTE P+1E
- CONSTRUCTII EXISTENTE 2E+4E
- CONSTRUCTII EXISTENTE PESTE 4E
- RIM - RESTRUCTURAREA ZONELOR CU CARACTER INDUSTRIAL / ZONA MIXTA
- ZCP_RIM - RESTRUCTURAREA ZONEI DE LOCUINTE LOCUINTE CU DOTARI DE INTERES LOCAL SI GENERAL
- ZONA DE LOCUINTE CU DOTARI DE INTERES LOCAL
- ZONA DE NUCLEE DE SERVICII, ACTIVITATI COMERCIALE, DE TURISM, BIROURI IN AFARA ZONEI CENTRALE
- ZONA GOSPODARIRE COMUNALA - CIMITIR
- CAI DE COMUNICATIE RUTIERA

| | | | |
|---|-------------------------------|---|-----------------------------------|
| Proiectant General SUBCONTROL srl tel: 004.356.101124 www.subcontrol.ro str. FC Ripensia 7A, 300575 Timisoara/RO | RO7705858; J35/929/1995 | Beneficiar SC LIDL ROMANIA SCS | Nr.Pr.(ref. interna) 2221.07.1 |
| Sef Proiect: JUR. RUXANDRA BADESCU | | Titlu Proiect PLAN URBANISTIC ZONAL CONSTRUIRE SUPERMARKET LIDL BDUL EROIOR DE LA TISA COLT CU STR. STEFAN CEL MARE COLT CU STR. 1 DECEMBRIE, TIMISOARA, ROMANIA | Faza: P.U.Z. |
| Proiectant Specialitate PLANCONTROL srl tel: 004.0356.101125 www.plancontrol.ro str. FC Ripensia 7A, 300575 Timisoara/RO | RO18220238; J35/9973/2005 | Titlu Plansa ANALIZA SITUATIE EXISTENTA CVARTAL | Obiect: U |
| Specificatie Nume ARH. RADU D. RADOSLAV | Semnatura Scara: 1:1500 | Nr.Plansa: U 02 | |
| Proiectat ARH. OANA JOSAN | Data Proiect: Feb 2018 | | |