


	INFORMATANT
	SANATATE
	CULTE
	SPORT

	TRASEE TRANSPORT IN COMUN /
	AUTOBUZ

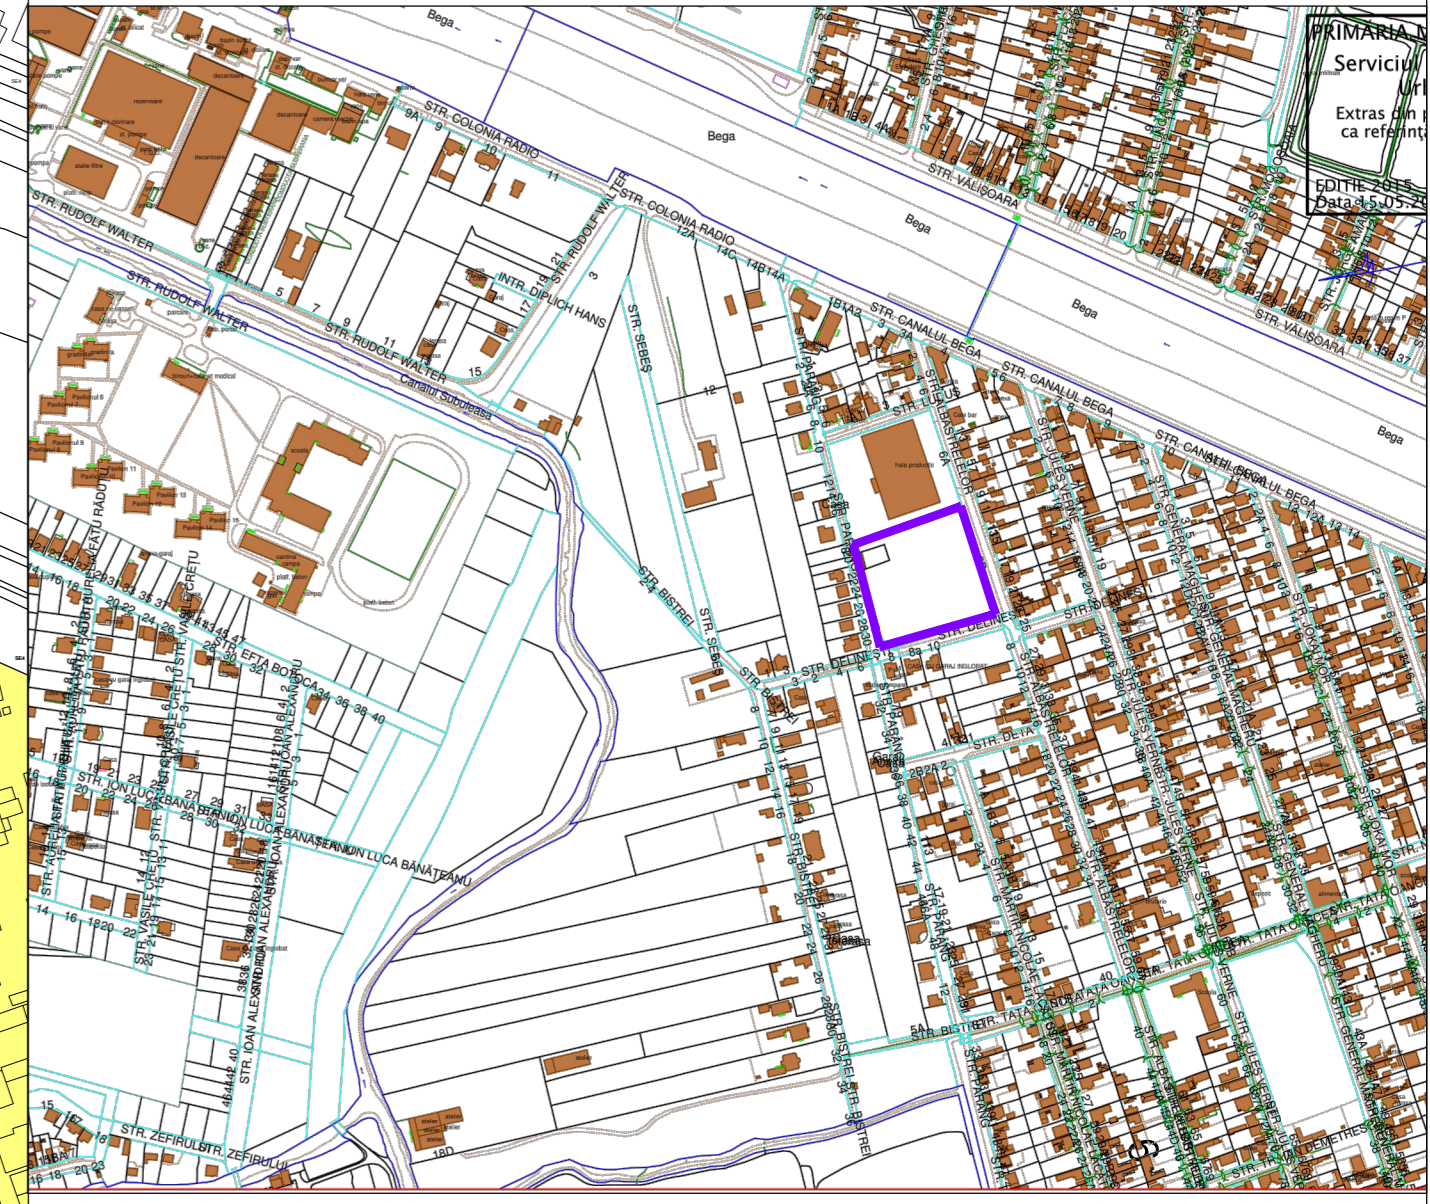

PLAN URBANISTIC ZONAL
 ZONA LOCUINTE COLECTIVE CU REGIM REDUS DE INALTIME
 Str. Parang - Delinesti - Albastrelor, Timisoara

STUDIUL CVARTAL

- LEGENDA**
- LIMITA**
- LIMITA ZONEI STUDIATE IN P.U.Z.
 - LIMITA DE PROPRIETATE
 - LIMITA PARCELE CONFORM EVIDENTA OCPI
 - LIMITA PARCELE EXISTENTE PE TERITORIUL REGLEMENTAT
 - TEREN STUDIAT / REGLEMENTAT IN CADRUL PUZ
- ZONIFICARE FUNCTIONALA**
- ZONA REZIDENTIALA REGIM MIC DE INALTIME EXISTENTA
 - ZONA CU DOTARI SI SERVICII PUBLICE EXISTENTA / REGLEMENTATA
 - ZONA UNITATI INDUSTRIALE EXISTENTA
 - ZONA LOCUINTE COLECTIVE EXISTENTA / REGLEMENTATA
 - ZONA VERDE EXISTENTE/ REGLEMENTATE
 - ZONA GOSPODARIE COMUNALA EXISTENTA
 - ZONA DOTARI SPORTIVE EXISTENTA
 - ZONA CAI DE ACCES (STRAZI) EXISTENTA

VERIFICATOR / EXPERT	NUME	SEMNTURA	CERINTA	REFERAT/EXPERTIZA NR./DATA
PILOT TEAM proiectare pentru constructii Str. 3 August 1919 nr. 19 ap. 2A, Timisoara				Beneficiar: S.C. INCONTRO PREFABRICATI S.A. Amplasament: Timisoara, Str. Parang - Delinesti - Albastrelor, jud.Timis
SPECIFICATIE: NUME SEMNTURA scara:				Obiect: ZONA LOCUINTE COLECTIVE CU REGIM REDUS DE INALTIME
SEF PROIECT: Arh. Laura Marculescu scara: 1:2000				P.U.Z. Rev. 06
INTOCMIT: Arh. Laura Marculescu data:				Planşa nr.
DESENAT: Arh. Glad Tudora 06.2018				STUDIUL CVARTAL 06