


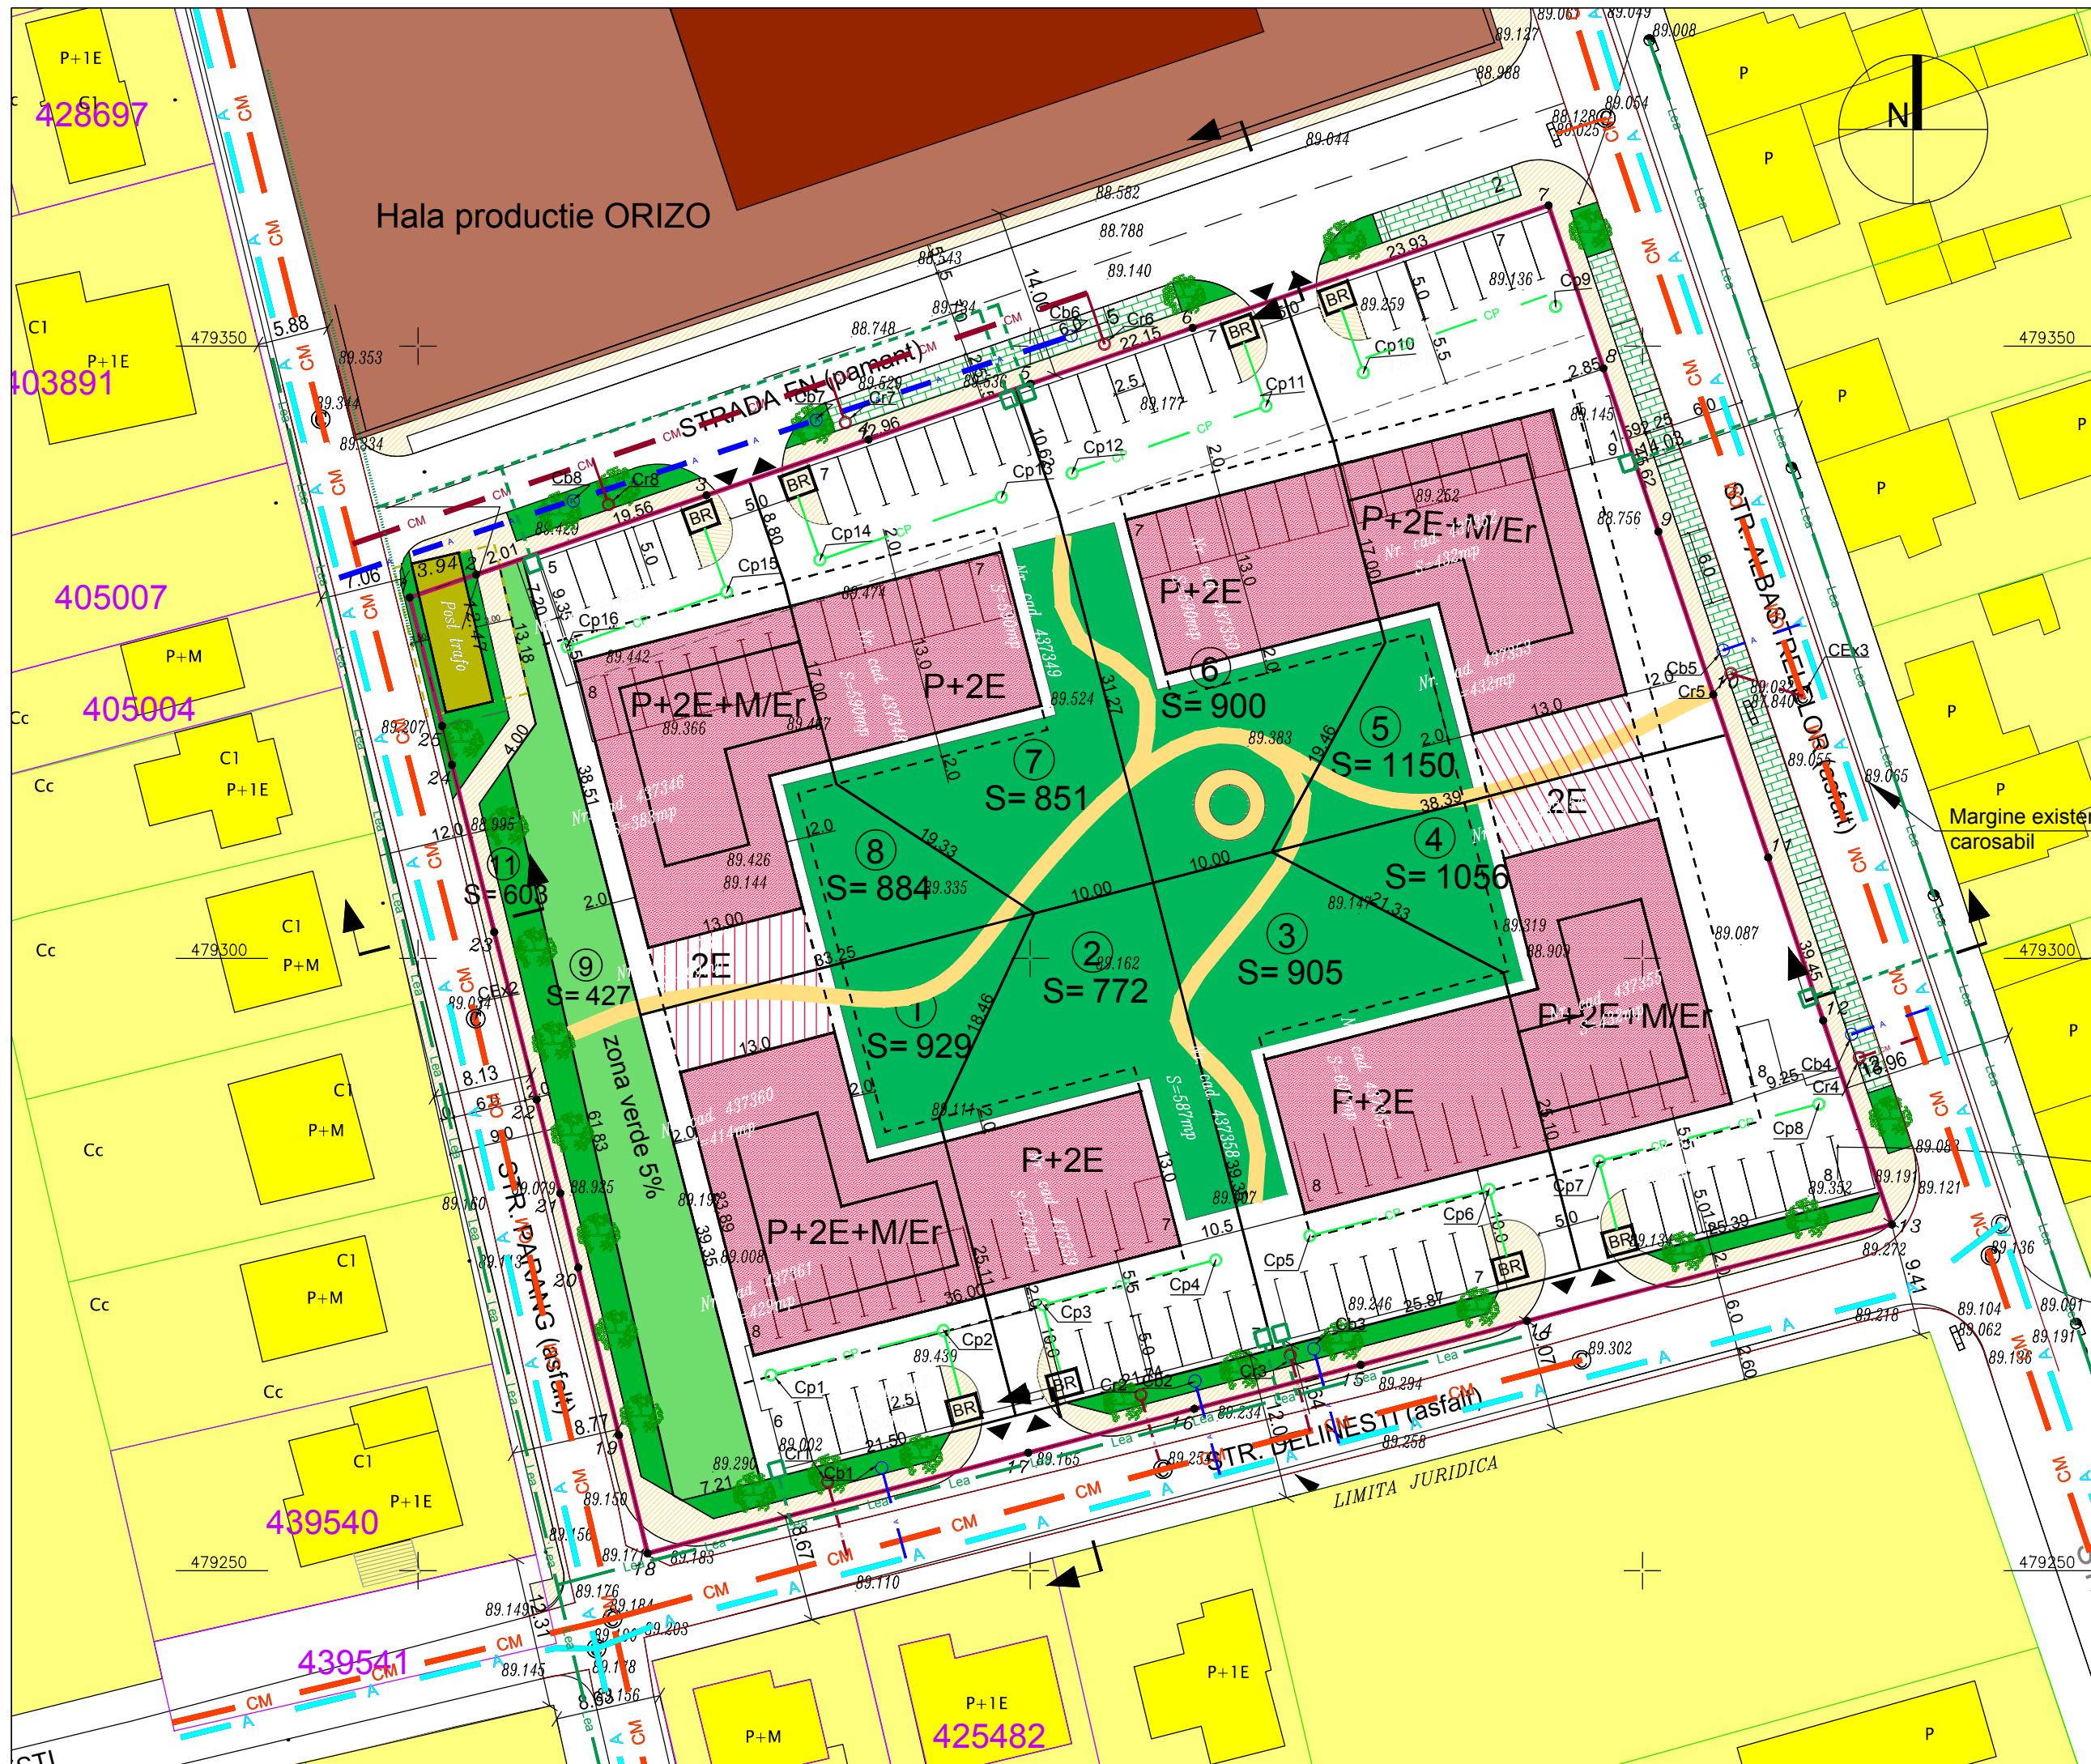

PLAN URBANISTIC ZONAL
ZONA LOCUINTE COLECTIVE CU REGIM REDUS DE INALTIME
Str. Parang - Delinesti - Albastrelelor, Timisoara

REGLEMENTARI EDILITARE

LEGENDA LUCRARI EDILITARE

- CM Canalizare menajera - existenta (Dn 300 mm)
- A Alimentare cu apa potabila - existenta (Dn 125 mm)
- CM Canalizare menajera - propusa (Dn 200 mm, PVC tip KG, SN8)
- A Retea apa potabila - propusa (PEID, D110 mm, PE100, Pn 10 bar)
- CP Canalizare pluviala - propusa (Dn 250 mm, PVC tip KG, SN8)
- BR Bazin de retentie - propus
- Cb1...8 Camine bransament - propuse
- Cr1...8 Camine racord - propuse
- Cp1...16 Camine canalizare pluviala - propuse
- CEx1...3 Camine canalizare menajera - existente
- Lea Retea alimentare cu energie electrica LEA jt - existenta
- ... Retea alimentare cu energie electrica LES mt - existenta
- - - Retea alimentare cu energie electrica LES jt - propusa
- Firida bransament propusa

VERIFICATOR/EXPERT					REFERAT/EXPERTIZA NR./DATA	
NUME					SEMNATURA	
CERINTA					REFERAT/EXPERTIZA NR./DATA	
PILOT TEAM					Beneficiar:	
proiectare pentru constructii					S.C. INCONTRO PREFABBRICATI S.A.	
Str. 3 August 1919 nr. 19 ap. 2A, Timisoara					Amplasament:	
					Timisoara, Str. Parang - Delinesti - Albastrelelor, jud.Timis	
SPECIFICATIE					Obiect:	
SEF PROIECT					ZONA LOCUINTE COLECTIVE CU REGIM REDUS DE INALTIME	
INTOCMIT					Titlu plansa:	
DESENAT					REGLEMENTARI EDILITARE	
Arh. Laura Marculescu					scara:	
ing. Mihai Muntean					1:500	
ing. Mihai Muntean					data:	
					06.2018	
					Proiect nr.	
					13.05/165/2017	
					Faza:	
					P.U.Z.	
					Rev.	
					06	
					Plansa nr.	
					07	