


PLAN DE ÎNCADRARE ÎN TERITORIU

Străzile Nicolae Andreescu - Anton Bacalbașa,
CF nr. 402010, 413811, Intravilan Timișoara, jud. Timiș



ÎNCADRARE IN P.U.G. TIMIȘOARA ÎN VIGOARE

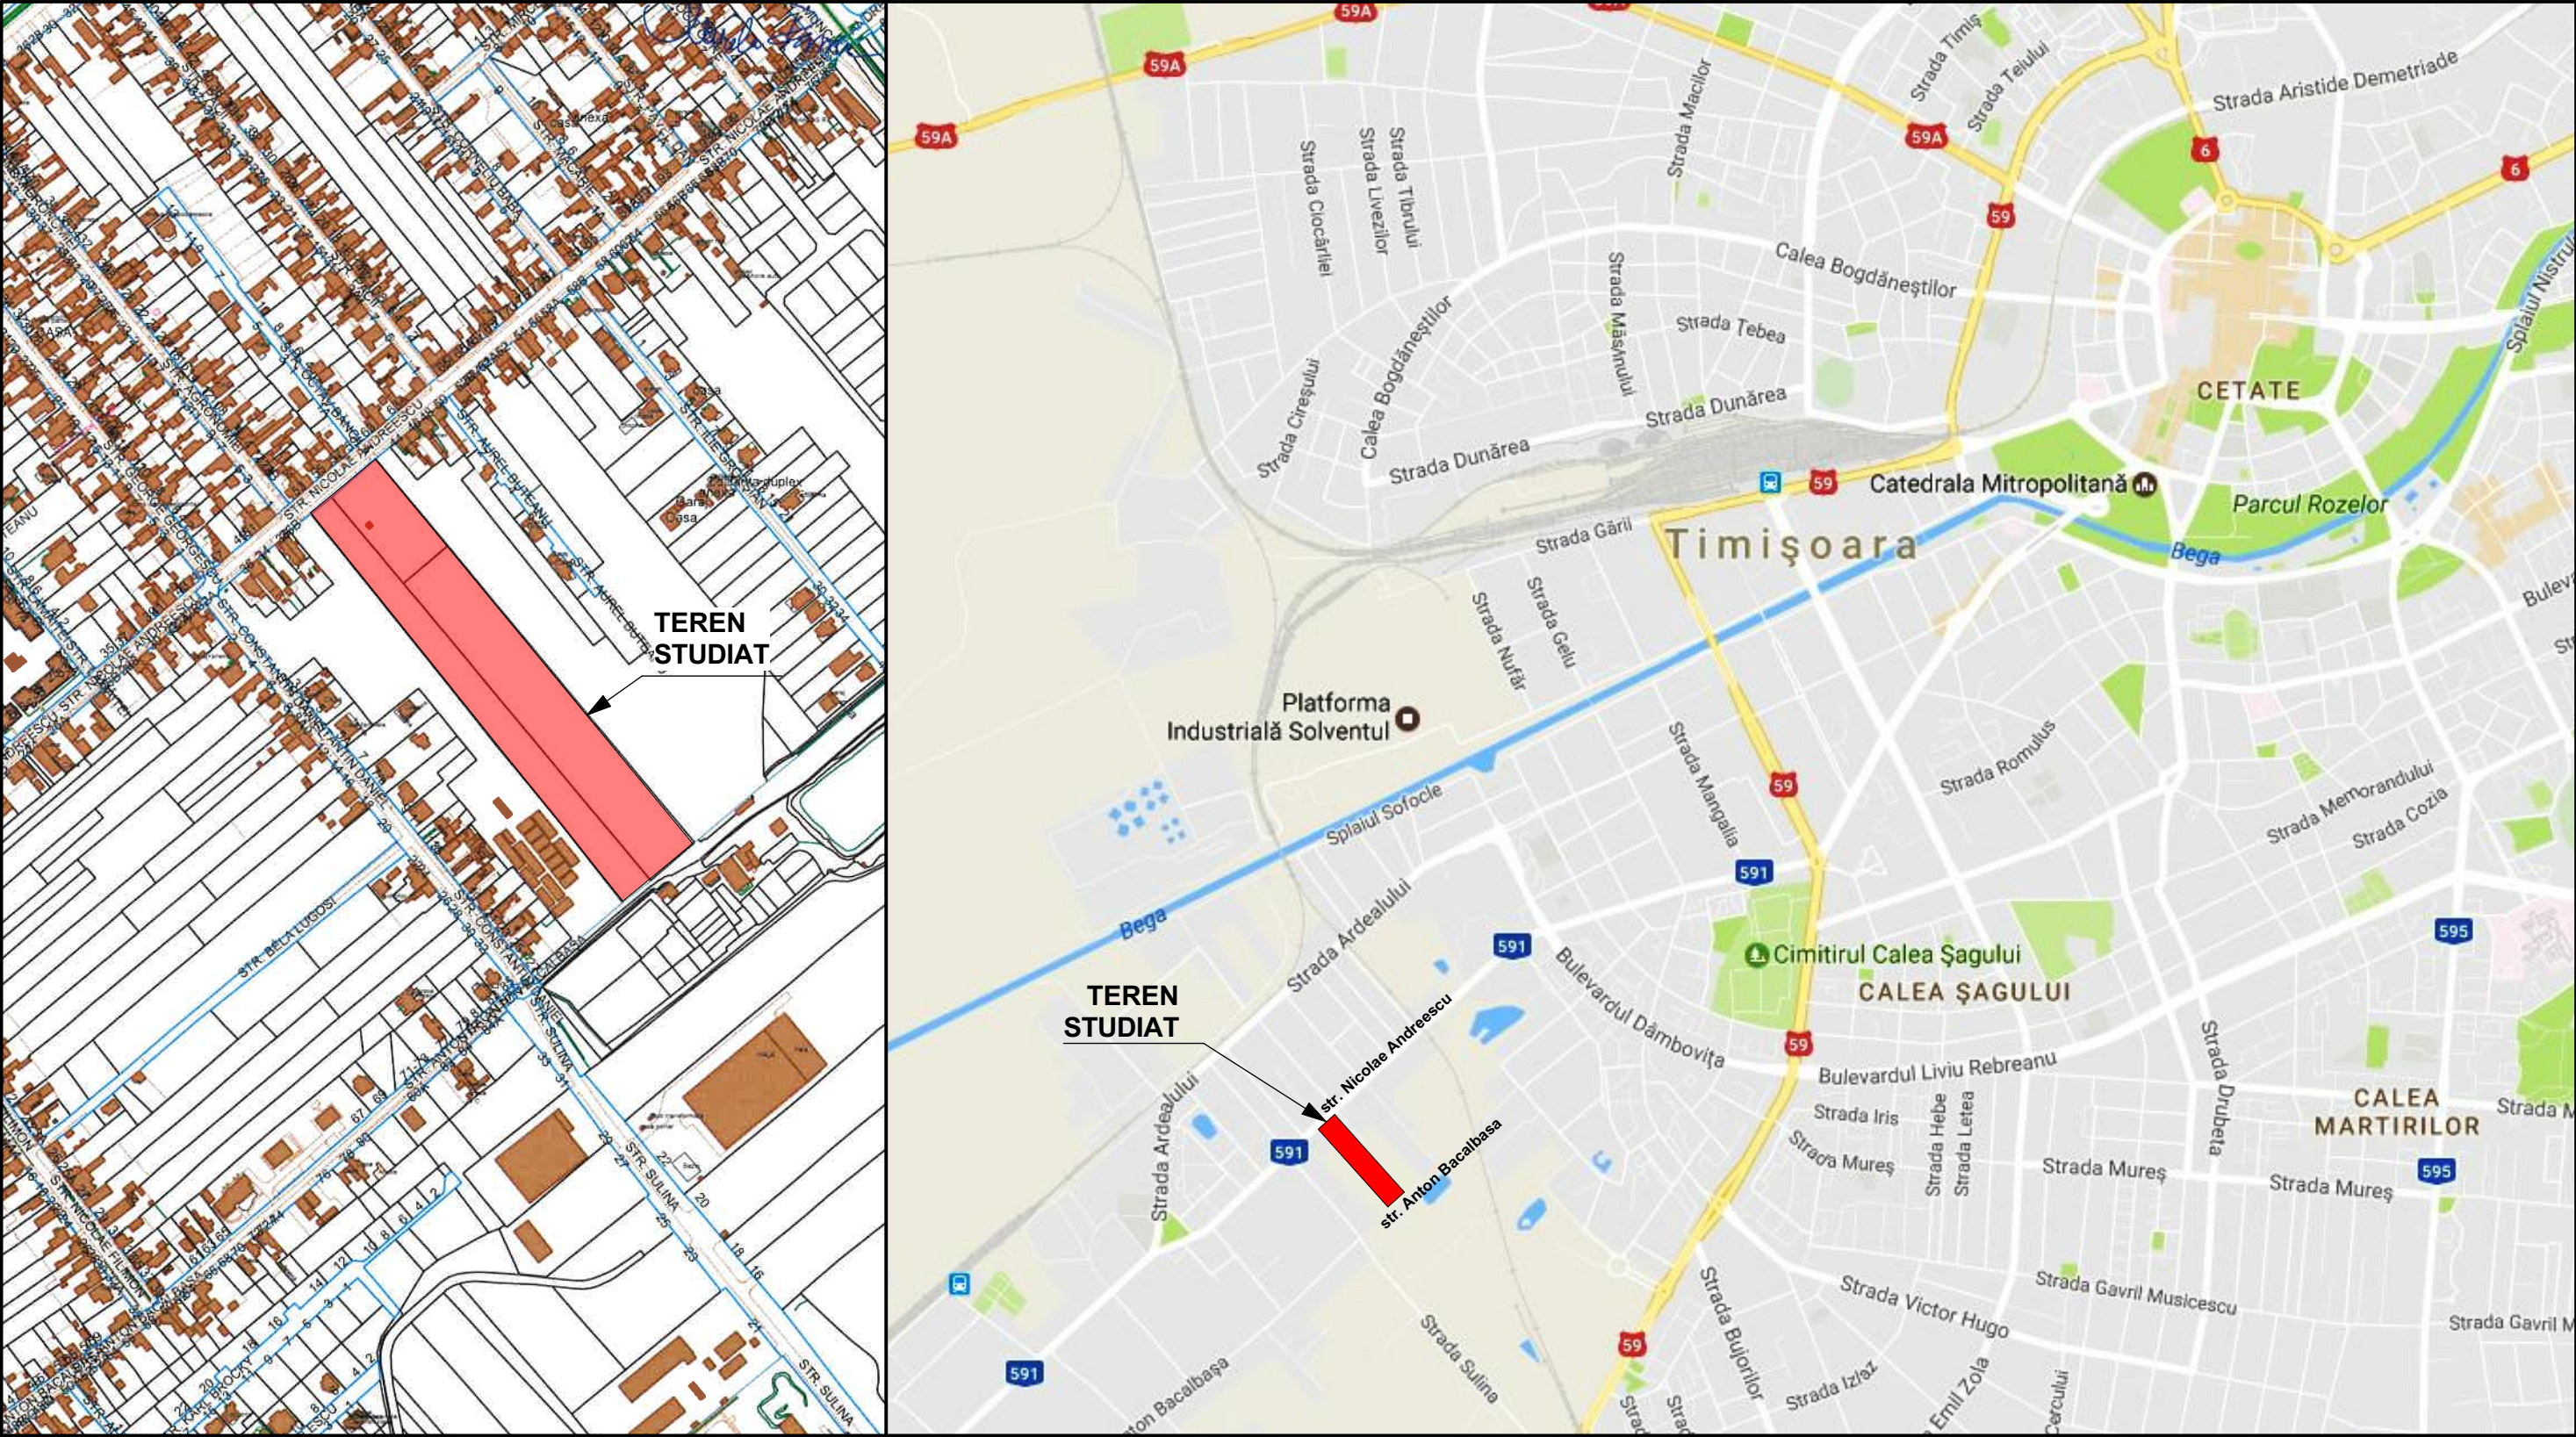