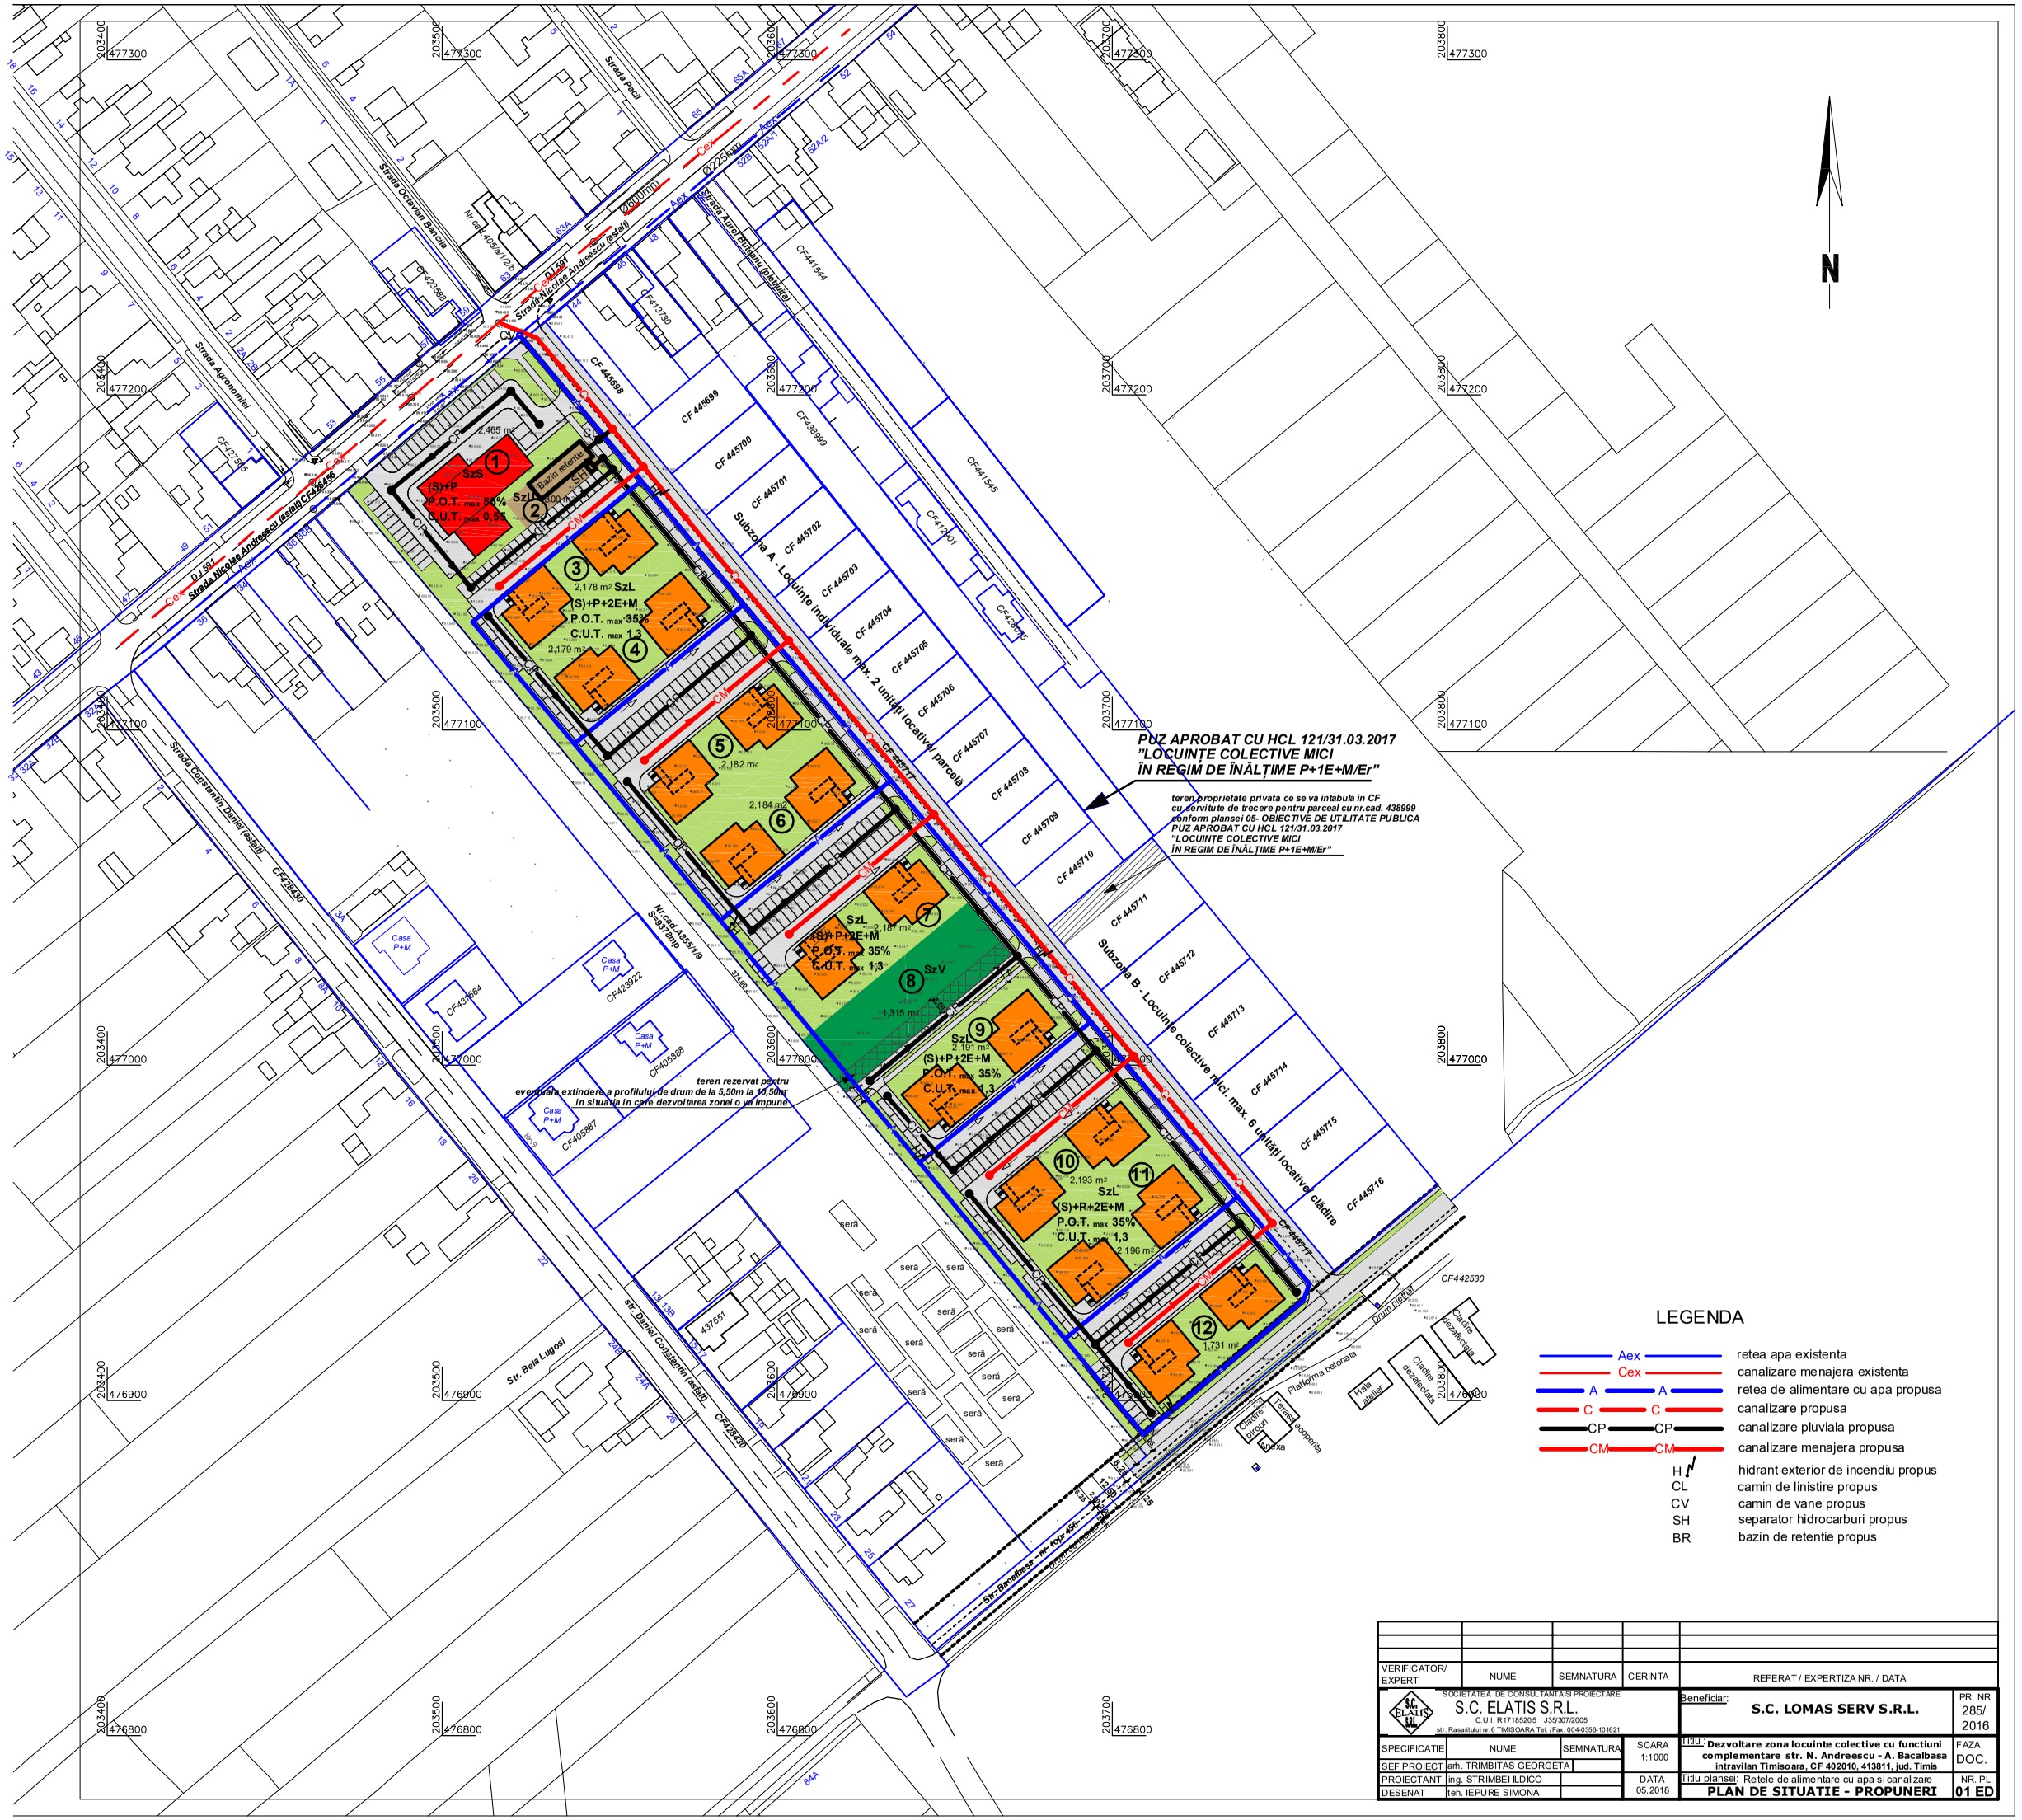

VERIFICATOR/ EXPERT	NUME	SEMNATURA	CERINTA	REFERAT / EXPERTIZA NR. / DATA	
SOCIETATEA DE CONSULTANTA SI PROIECTARE S.C. ELATIS S.R.L. C.U.I. R17185203 J35/307/2005 str. Rasaritului nr.6 TIMISOARA Tel. /Fax. 004-0355-101621				Beneficiar: S.C. LOMAS SERV S.R.L.	PR. NR. 285/ 2016
SPECIFICATIE	NUME	SEMNATURA	SCARA 1:1000	Titlul: Dezvoltare zona locuinte colective cu functiuni complementare str. N. Andreescu - A. Bacalbasa intravilan Timisoara, CF 402010, 413811, jud. Timis	FAZA DOC.
SEF PROIECT	arh. TRIMBITAS GEORGETA				
PROIECTANT	ing. STRIMBEI ILDICO		DATA 05.2018	Titlul planse: Retele de alimentare cu apa si canalizare PLAN DE SITUATIE - PROPUNERI	NR. PL. 01 ED
DESENAT	teh. IEPURE SIMONA				