


INCADRARE IN PUG aprobat CU HCL 157/2002 prelungit prin HCL107/2014




INCADRARE IN NOUL PUG -ETAPA 3- TDA- terenuri cu destinatie agricola(arabil, pasuni, fanete)

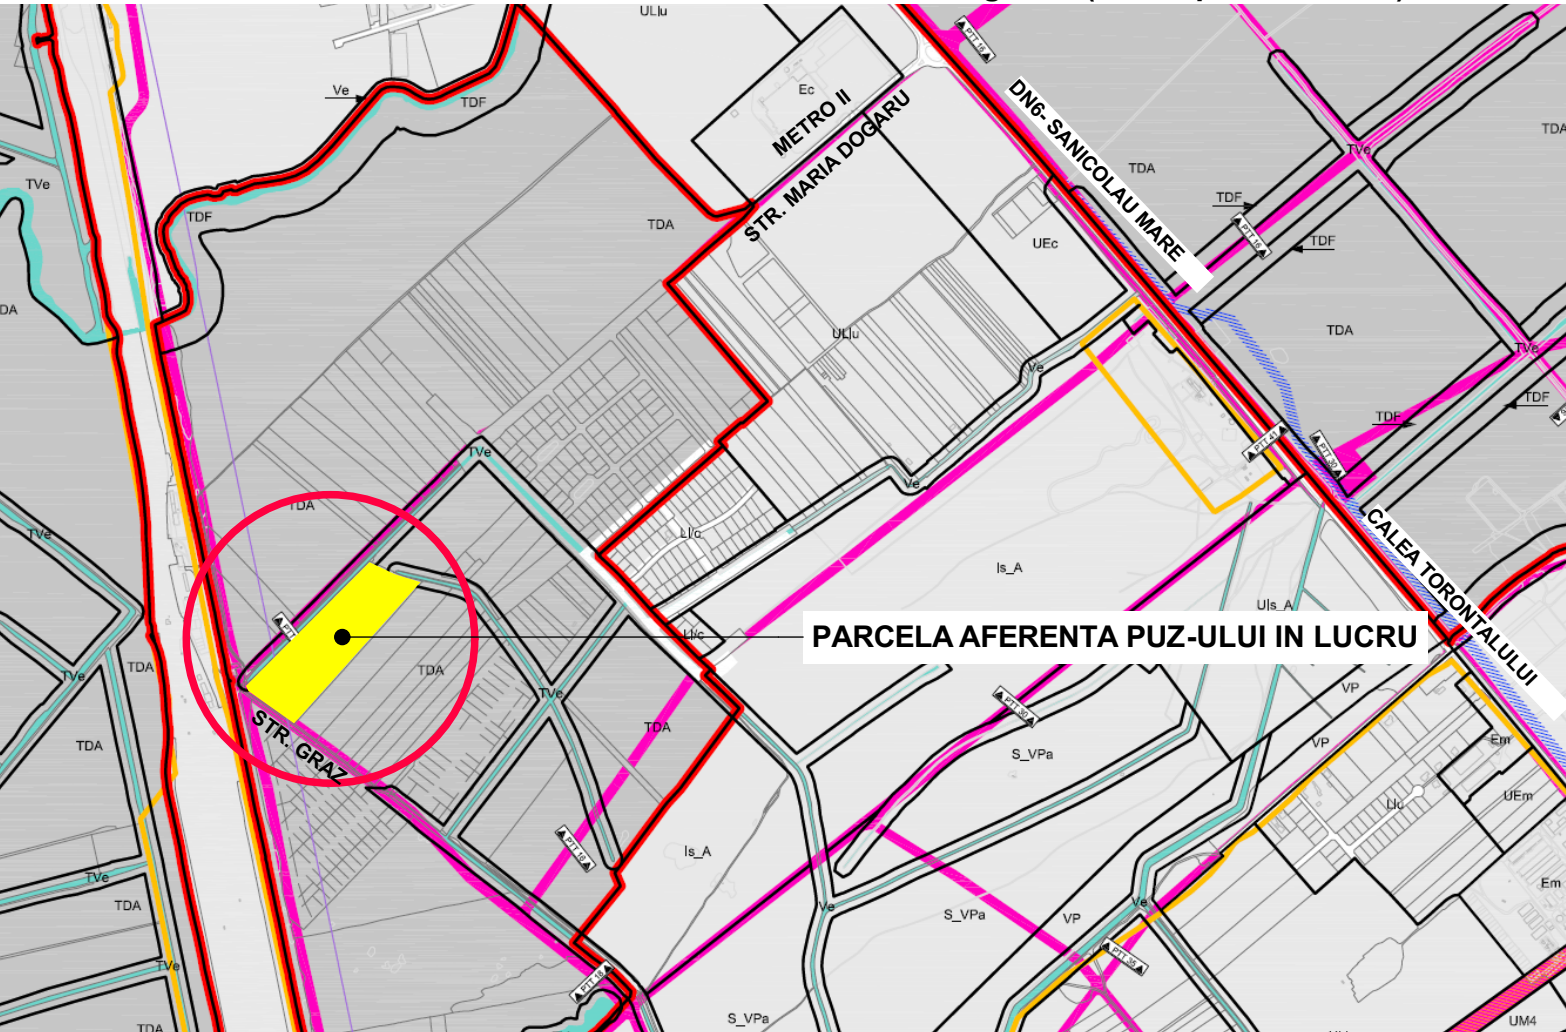

P.U.Z. - "DEZVOLTARE ZONA REZIDENTIALA CU FUNCTIUNI COMPLEMENTARE, DOTARI SI SERVICII PUBLICE" EXTRAVILAN TIMISOARA, CF.443543-42.778mp- ZONA METRO II-CALEA FERATA VANC GRIGORIE, Dumbravita, str.Trandafirilor, nr.11-15
INCADRARE IN ZONA, SC.1:5000

POLITICA 6 - MARIREA FONDULUI DE LOCUINTE SI CRESTEREA CALITATII LOCUIRII
PROGRAM 1: cresterea calitatii mediului locuit in cartierele rezidentiale

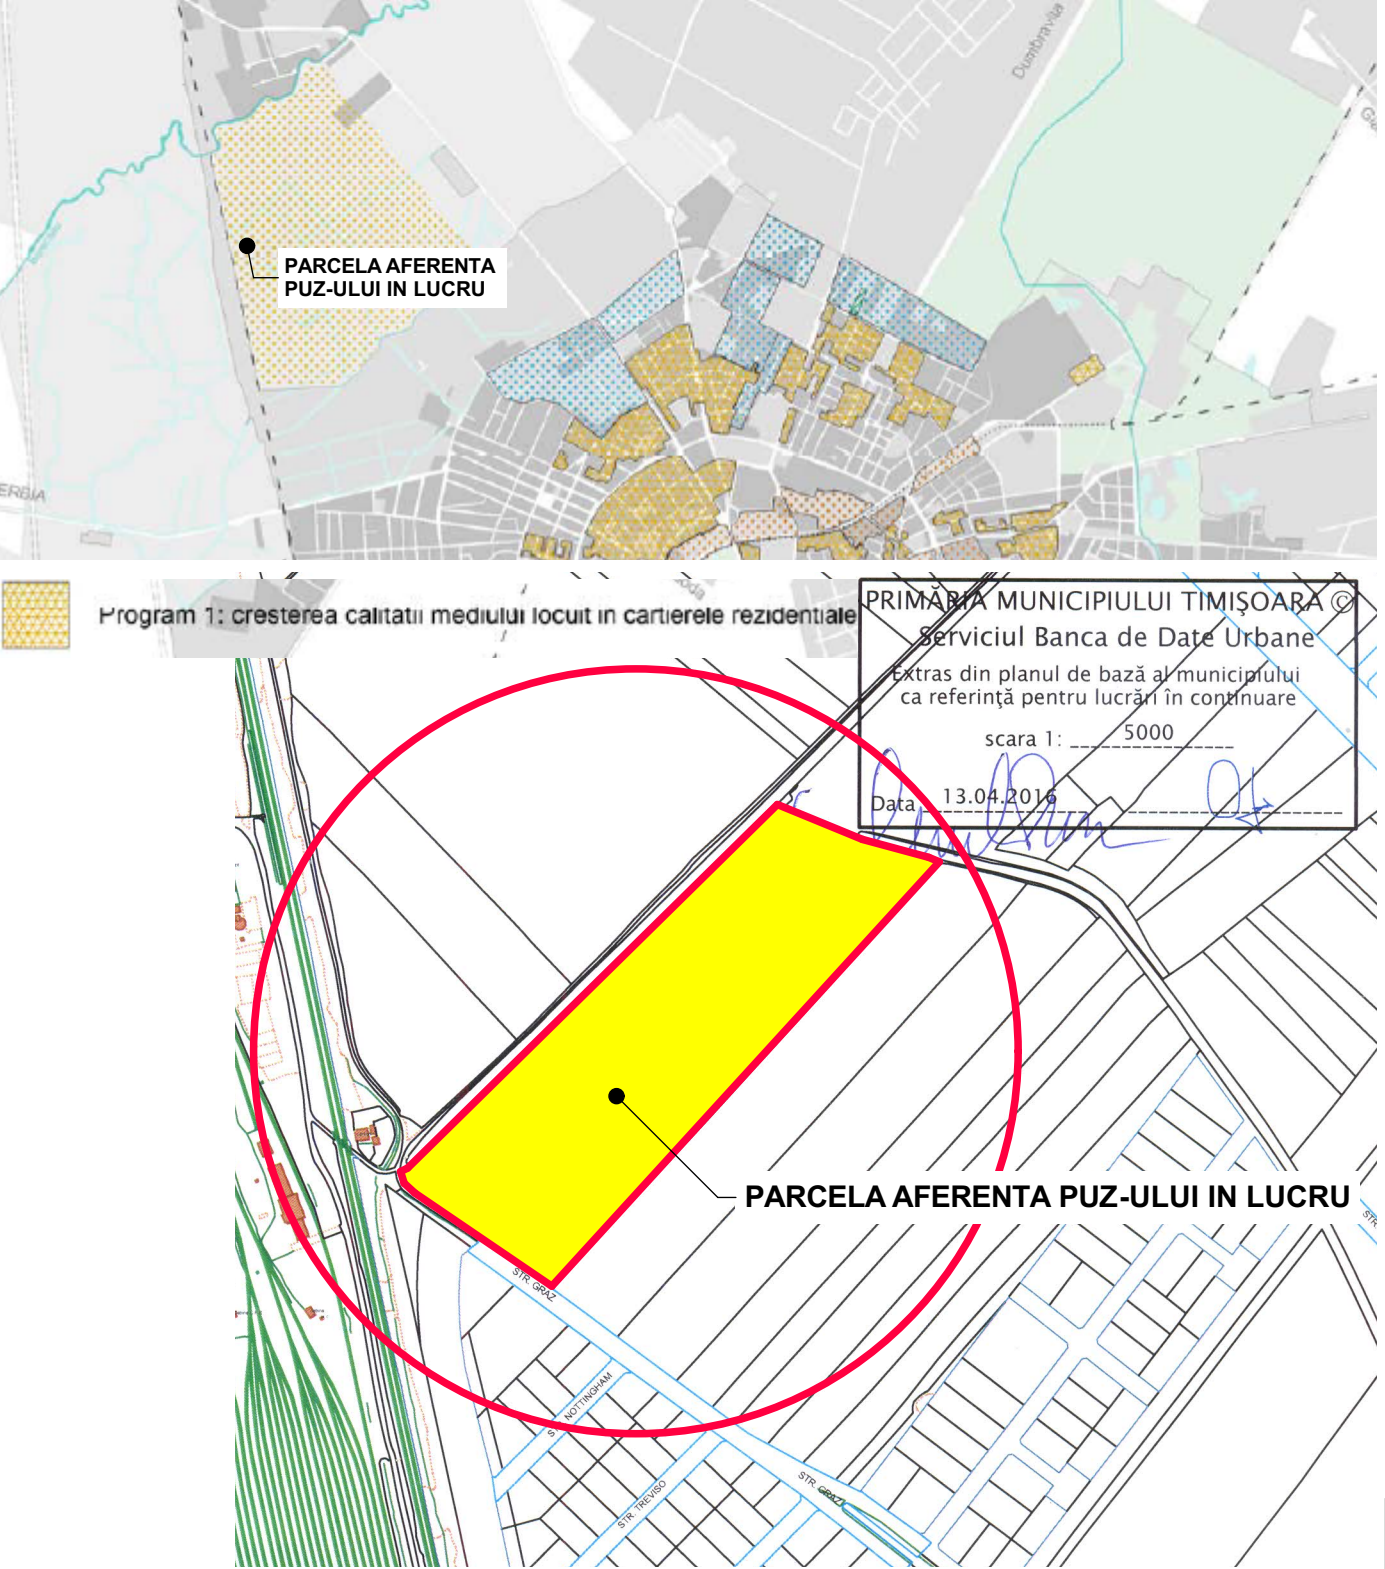

INV. Proiectant General - DRAGOS MIRCEA INVEST s.r.l. str. Dan Capitan nr. 5, Timisoara jud. TM CUI 16876644, +40 727 377 578 + 40 773 979 130		BIROU INDIVIDUAL DE ARHITECTURA - DUMITRELE ELENA EMILIA Proiectant de specialitate RUR - DUMITRELE ELENA EMILIA C.I.F. 33026694 Dumbravita, str. Al.Macedon, nr.5, ap. 1, tel.0740074979,emiliadumitrele@gmail.com		Beneficiar: VANC GRIGORIE, Dumbravita, str. Trandafirilor, nr.11-15 Adresa amplasament: extravilan TIMISOARA, jud.Timis, C.F.443543, ZONA METRO II- CALEA FERATA	Proiect nr. 44/2016
SPECIFICATIE	NUME	SEMNATURA	Scara: 1:5000	Titlul proiectului	Faza
ŞEF PROIECT	arh. DUMITRELE Elena-Emilia			Plan Urbanistic Zonal - DEZVOLTARE ZONA REZIDENTIALA CU FUNCTIUNI COMPLEMENTARE, DOTARI SI SERVICII PUBLICE	P.U.Z.
PROIECTAT	arh. DUMITRELE Elena-Emilia arh. MIRCEA Dragos		Data: IUL. 2018	Titlul planşei	Planşa nr. 00
DESENAT	arh. DUMITRELE Elena-Emilia arh. MIRCEA Dragos			INCADRAREA IN PUG TIMISOARA INCADRARE IN MASTERPLAN PLAN CADASTRAL	