


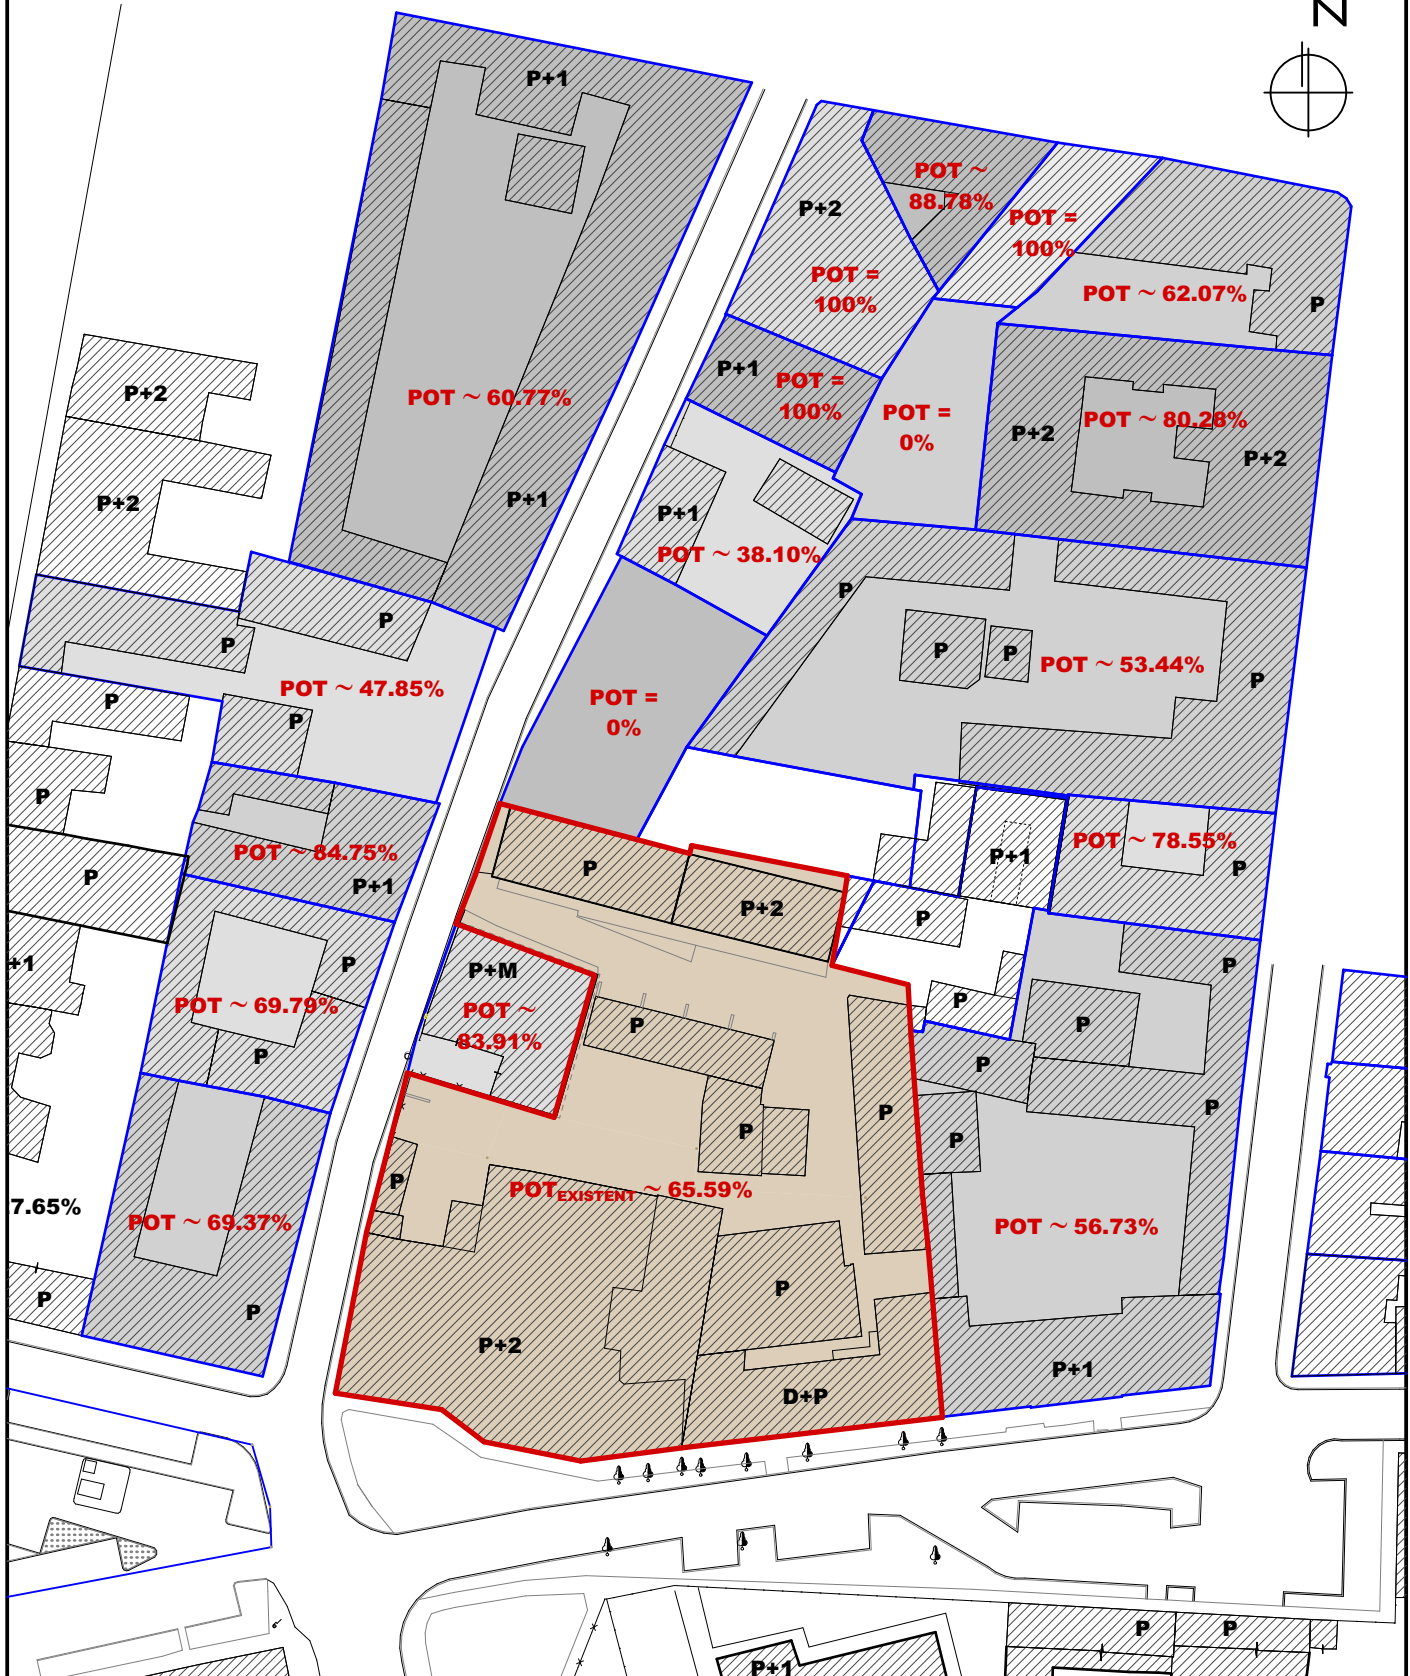

STUDIU ZONĂ - P.O.T. EXISTENTE



Specialist R.U.R.	arh. Georgeta Trimbitas	Denumire proiect:	PLAN URBANISTIC ZONAL "Reconversie incintă în zonă mixtă"	Nr. pr.: P89/2017
Proiectant:	S.C. "POLIFORM" S.R.L. CUI 19005548 J35/2824/2006 ☎ (+4) 0744 69 80 12, (+4) 0256 43 22 12 ✉ office@trimbitas.ro	Beneficiar:	Strada Anton Pann nr. 9, Piața Aurel Vlaicu nr.1-2, Timișoara, jud. Timiș CF nr. 401659, 408407, 408408, 408409, 412741	Faza: P.U.Z.
Colaborator Urbanism:	S.C. "ARHITECT TRIMBITAS" S.R.L. CUI 7951780 J35/1396/1995	Scara:	1:1000	Data: iunie 2019
Sef proiect:	arh. Georgeta Trimbitas	Denumire planșă:	STUDIU ZONĂ - P.O.T. EXISTENTE	Număr planșă: P89-A15
Proiectat:	arh. Alina Narita			
Desenat:	arh. Alina Narita			
Verificat:	arh. Camil Milincu			