




VIZIUNEA DE DEZVOLTARE MAJORA

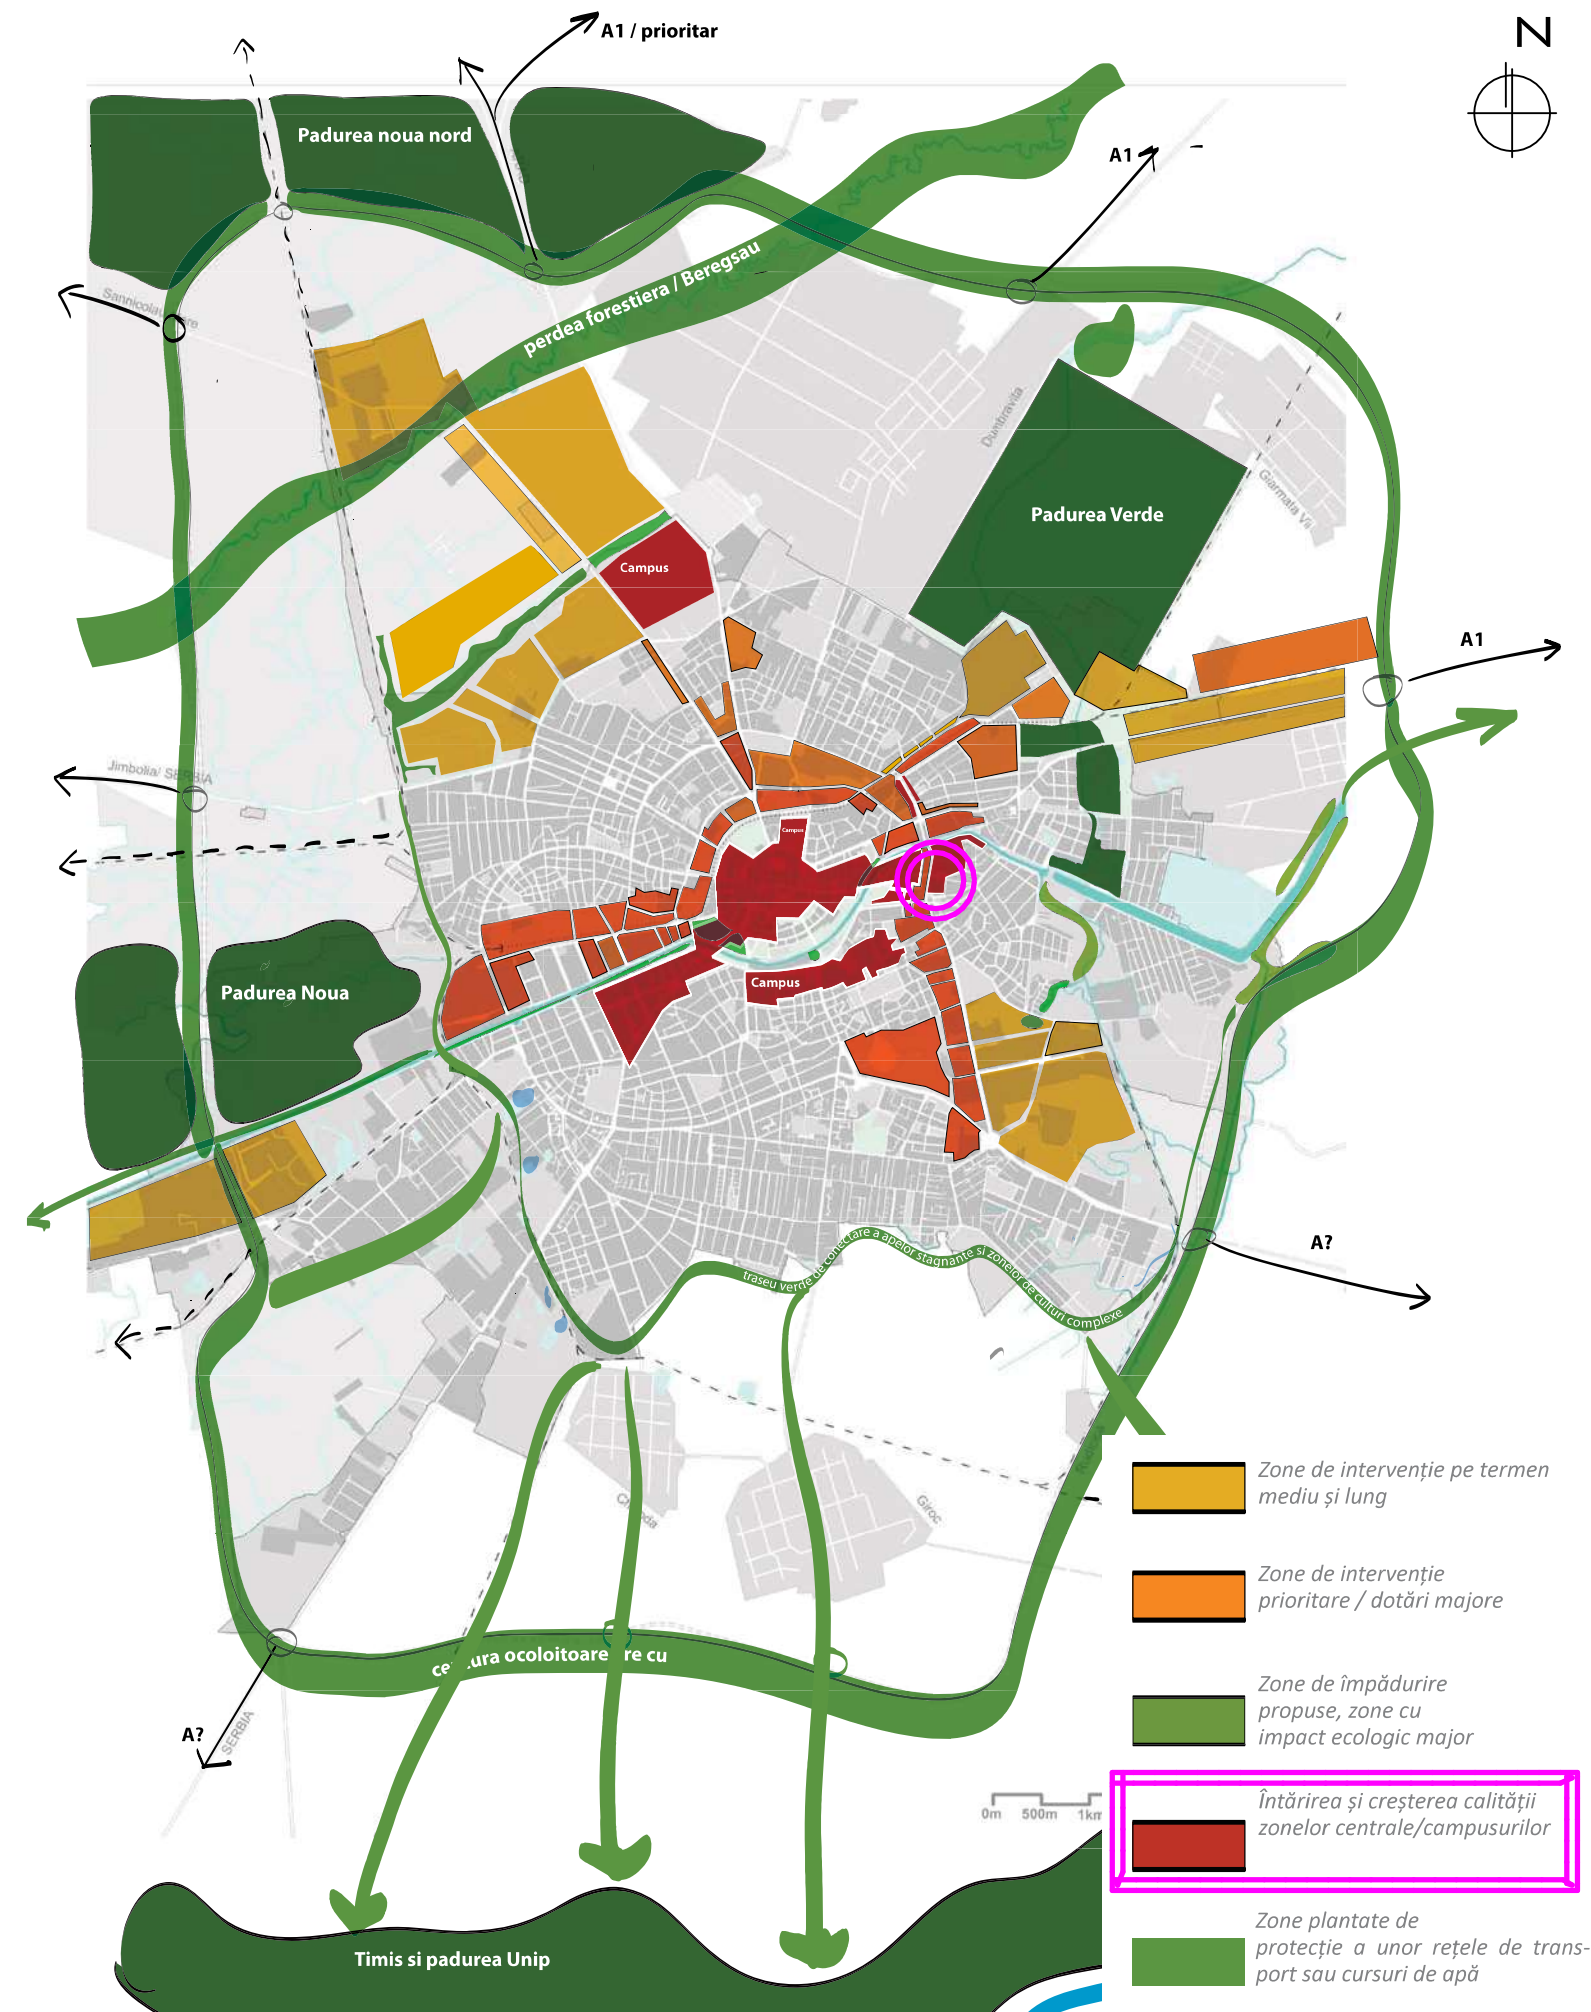

POLITICA 2: Creșterea ponderii IMM-urilor in economia locala

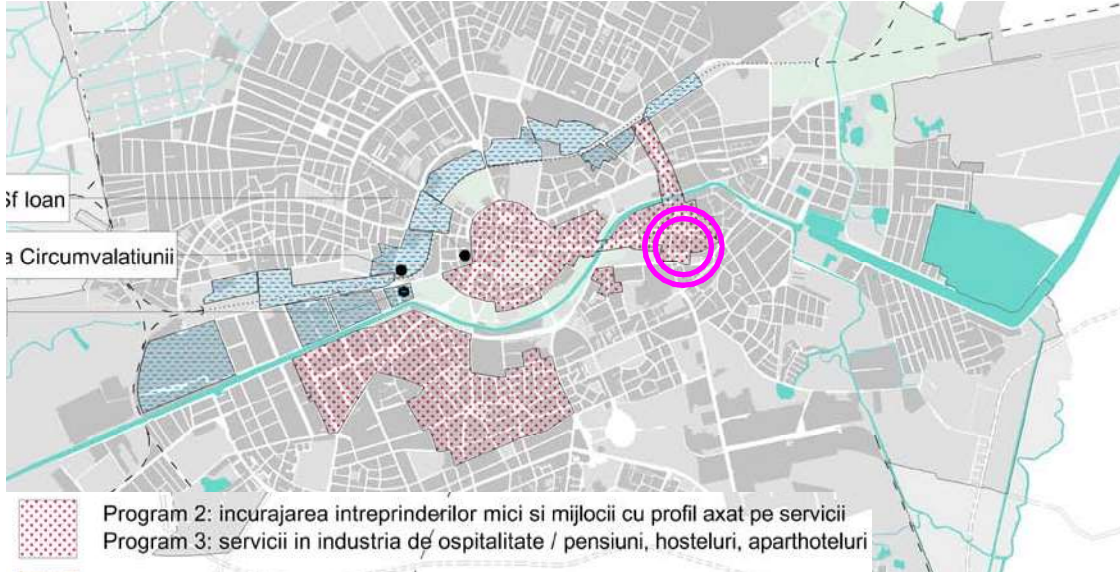


POLITICA 5: Îmbunătățirea calitatii și gestionării domeniului public

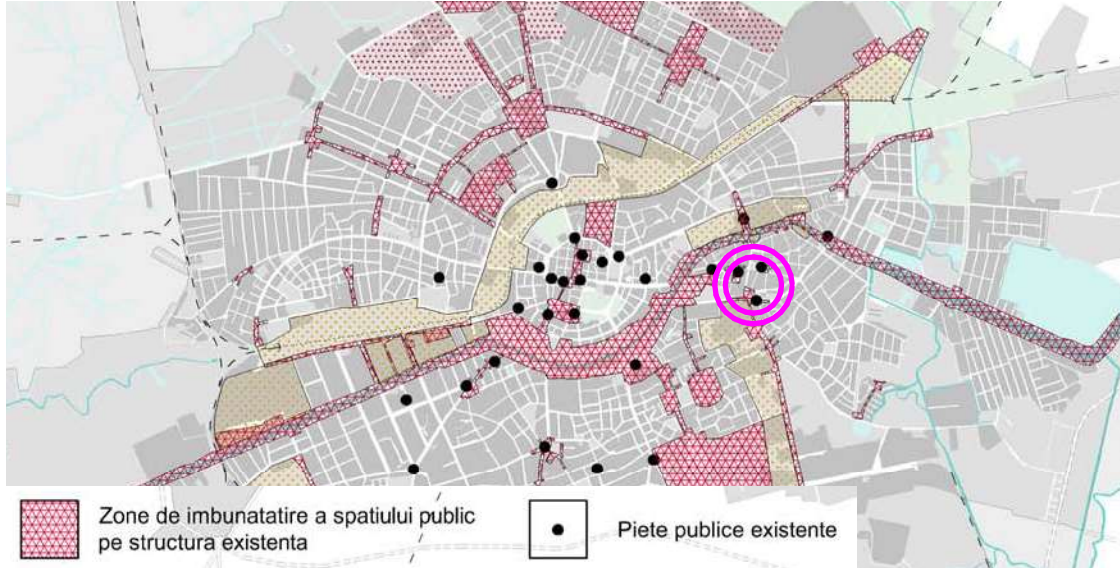

POLITICA 7: Reabilitarea patrimoniului arhitectural și cultural, clădiri și zone urbane



POLITICA 8: Asigurarea de servicii și facilitati pentru comunitate

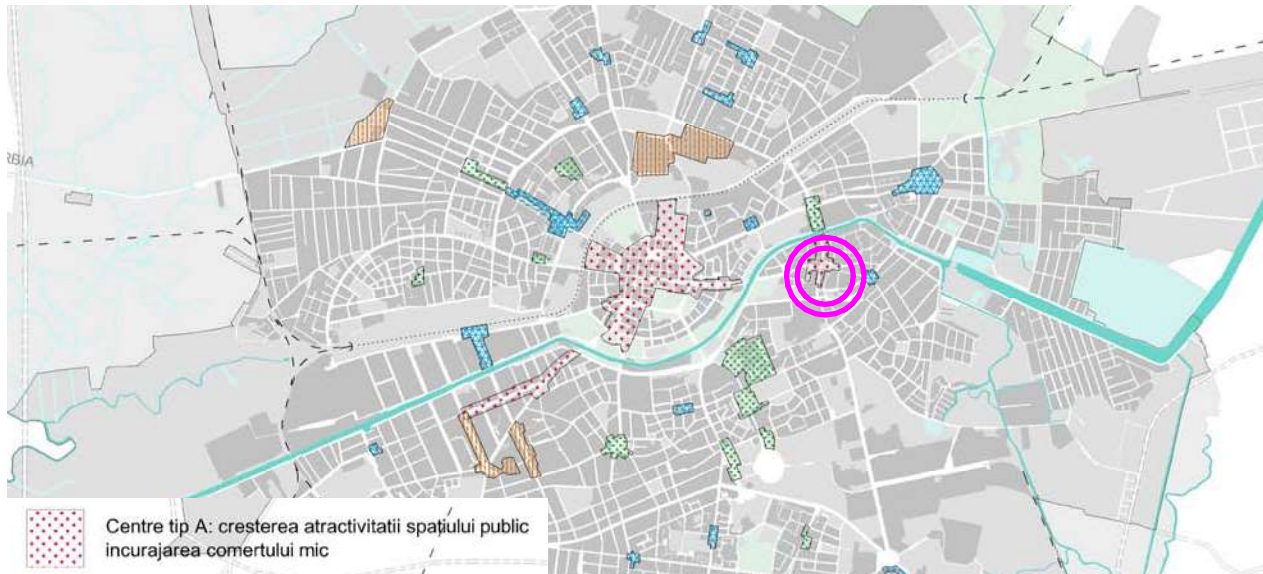

Specialist R.U.R.	arh. Georgeta Trimbis	Denumire proiect:	PLAN URBANISTIC ZONAL "Reconversie incintă în zonă mixtă"	Nr. pr.: P89/2017
Proiectant:	S.C. "POLIFORM" S.R.L. CUI 19005548 J35/2824/2006 ☎ (+4) 0744 69 80 12, (+4) 0256 43 22 12 ✉ office@trimbitas.ro	Beneficiar:	Strada Anton Pann nr. 9, Piața Aurel Vlaicu nr.1-2, Timișoara, jud. Timiș CF nr. 401659, 408407, 408408, 408409, 412741	Faza: P.U.Z.
Colaborator Urbanism:	S.C. "ARHITECT TRIMBITAS" S.R.L. CUI 7951780 J35/1396/1995	Scara:	S.C. CERAMICA CRINUL S.A.	Data: iunie 2019
Sef proiect:	arh. Georgeta Trimbis	Denumire planșă:	PREVEDERI ALE MASTERPLAN 2012	Număr planșă: P89-A06
Proiectat:	arh. Alina Narita			
Desenat:	arh. Alina Narita			
Verificat:	arh. Camil Milincu			