
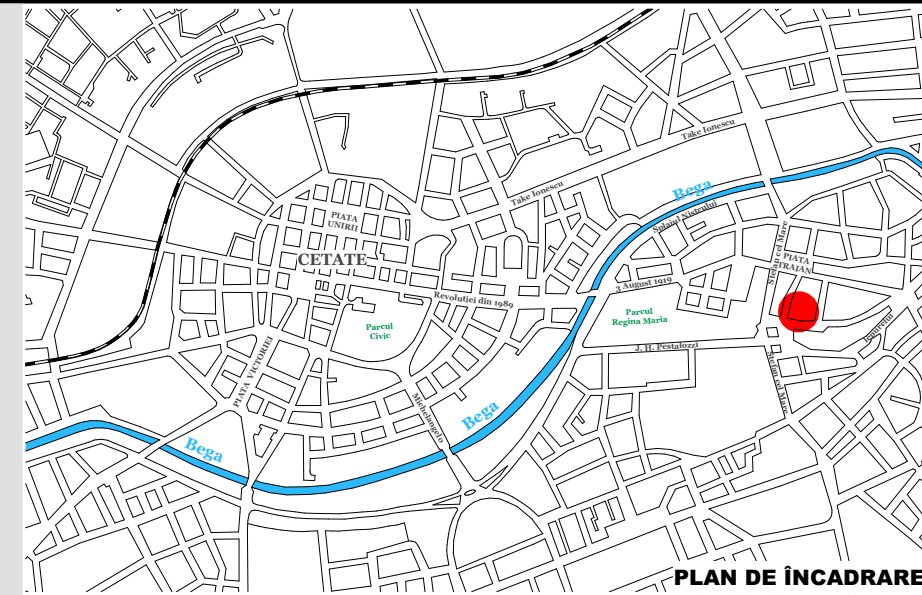


P.U.Z. "Reconversie incintă în zonă mixtă"

S.C. CERAMICA CRINUL S.A. Timișoara  
Str. Anton Pann nr.9; Piața Aurel Vlaicu nr.1-2

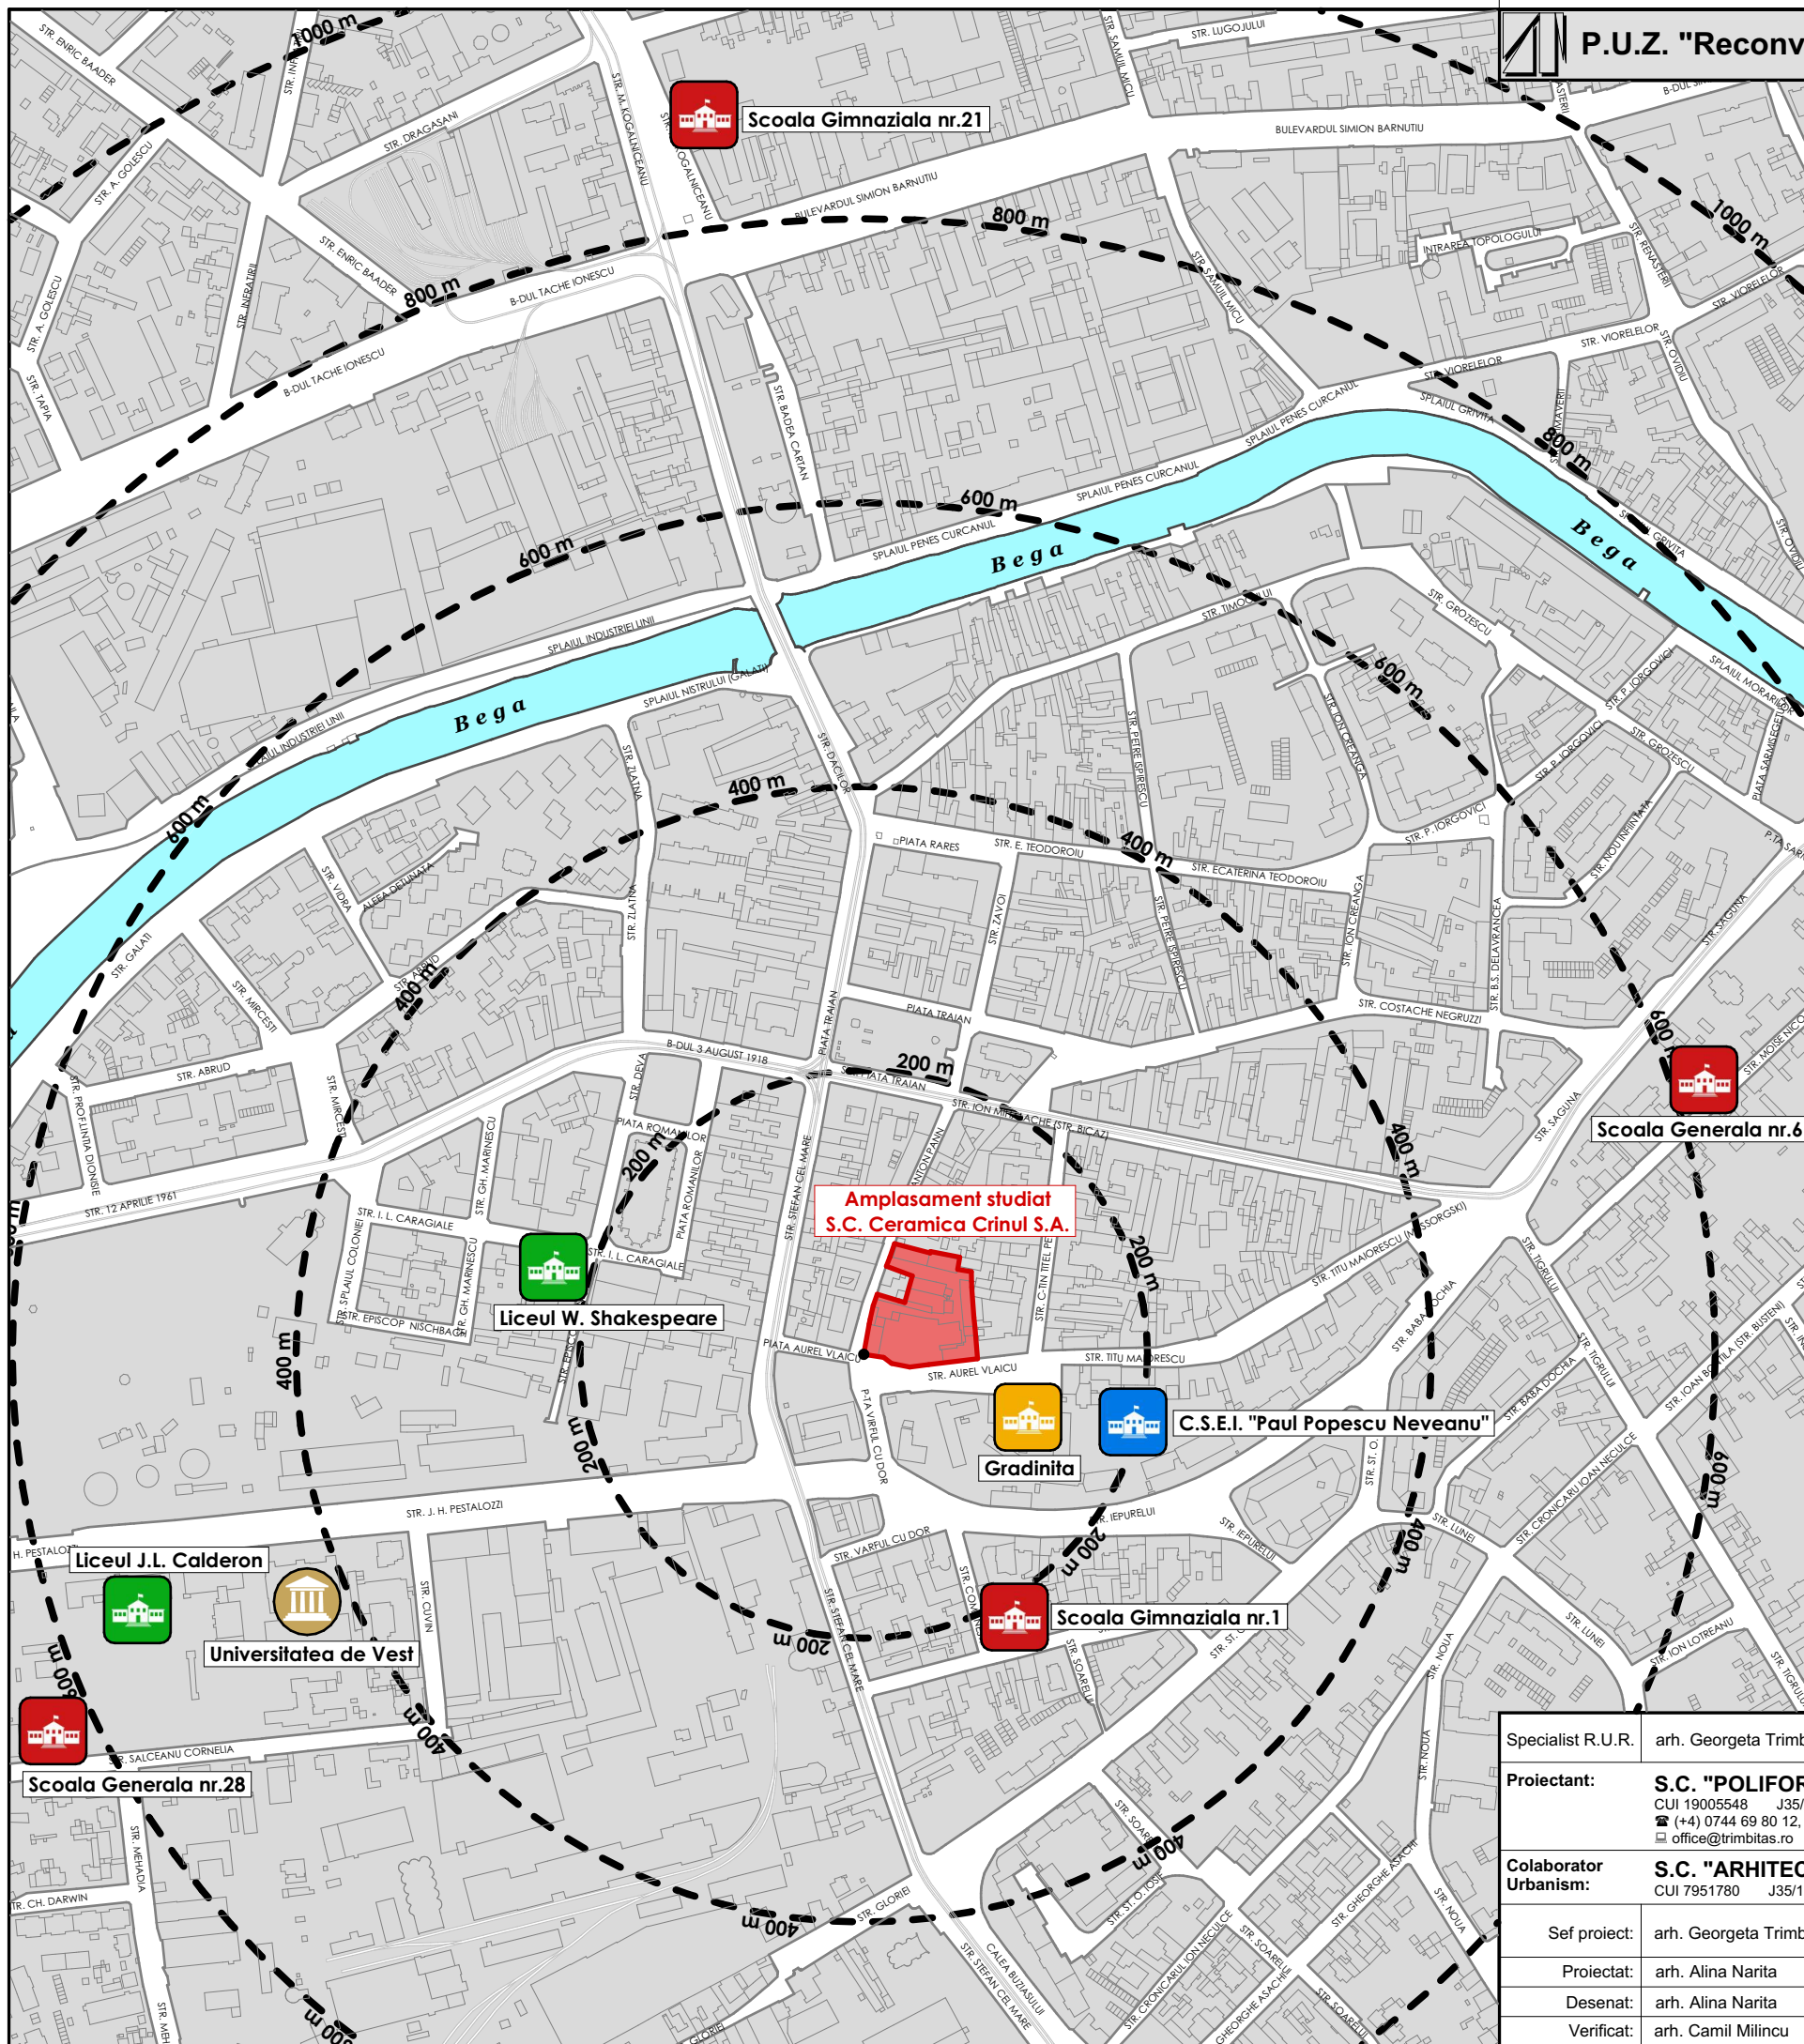

**LEGENDA:**

-  Școala Generală
-  Liceu Teoretic
-  Universitate
-  Centru Scolar pentru educatie incluziva
-  Gradinita

Specialist R.U.R.	arh. Georgeta Trimbătas		
Proiectant:	S.C. "POLIFORM" S.R.L. CUI 19005548 J35/2824/2006 (+4) 0744 69 80 12, (+4) 0256 43 22 12 office@trimbitas.ro	Denumire proiect:	<b>PLAN URBANISTIC ZONAL</b> <b>"Reconversie incintă în zonă mixtă"</b>
Colaborator Urbanism:	S.C. "ARHITECT TRIMBITAS" S.R.L. CUI 7951780 J35/1396/1995	Beneficiar:	S.C. CERAMICA CRINUL S.A.
Sef proiect:	arh. Georgeta Trimbătas	Scara:	1:5000
Proiectat:	arh. Alina Narita	Denumire planșă:	STUDIUL ZONĂ - INSTITUȚII DE ÎNVĂȚĂMÂNT
Desenat:	arh. Alina Narita	Număr planșă:	P89-A10
Verificat:	arh. Camil Miilincu	Nr. pr.:	P89/2017
		Faza:	P.U.Z.
		Data:	ianie 2019