


Plan de situatie  
Scara 1 : 2000

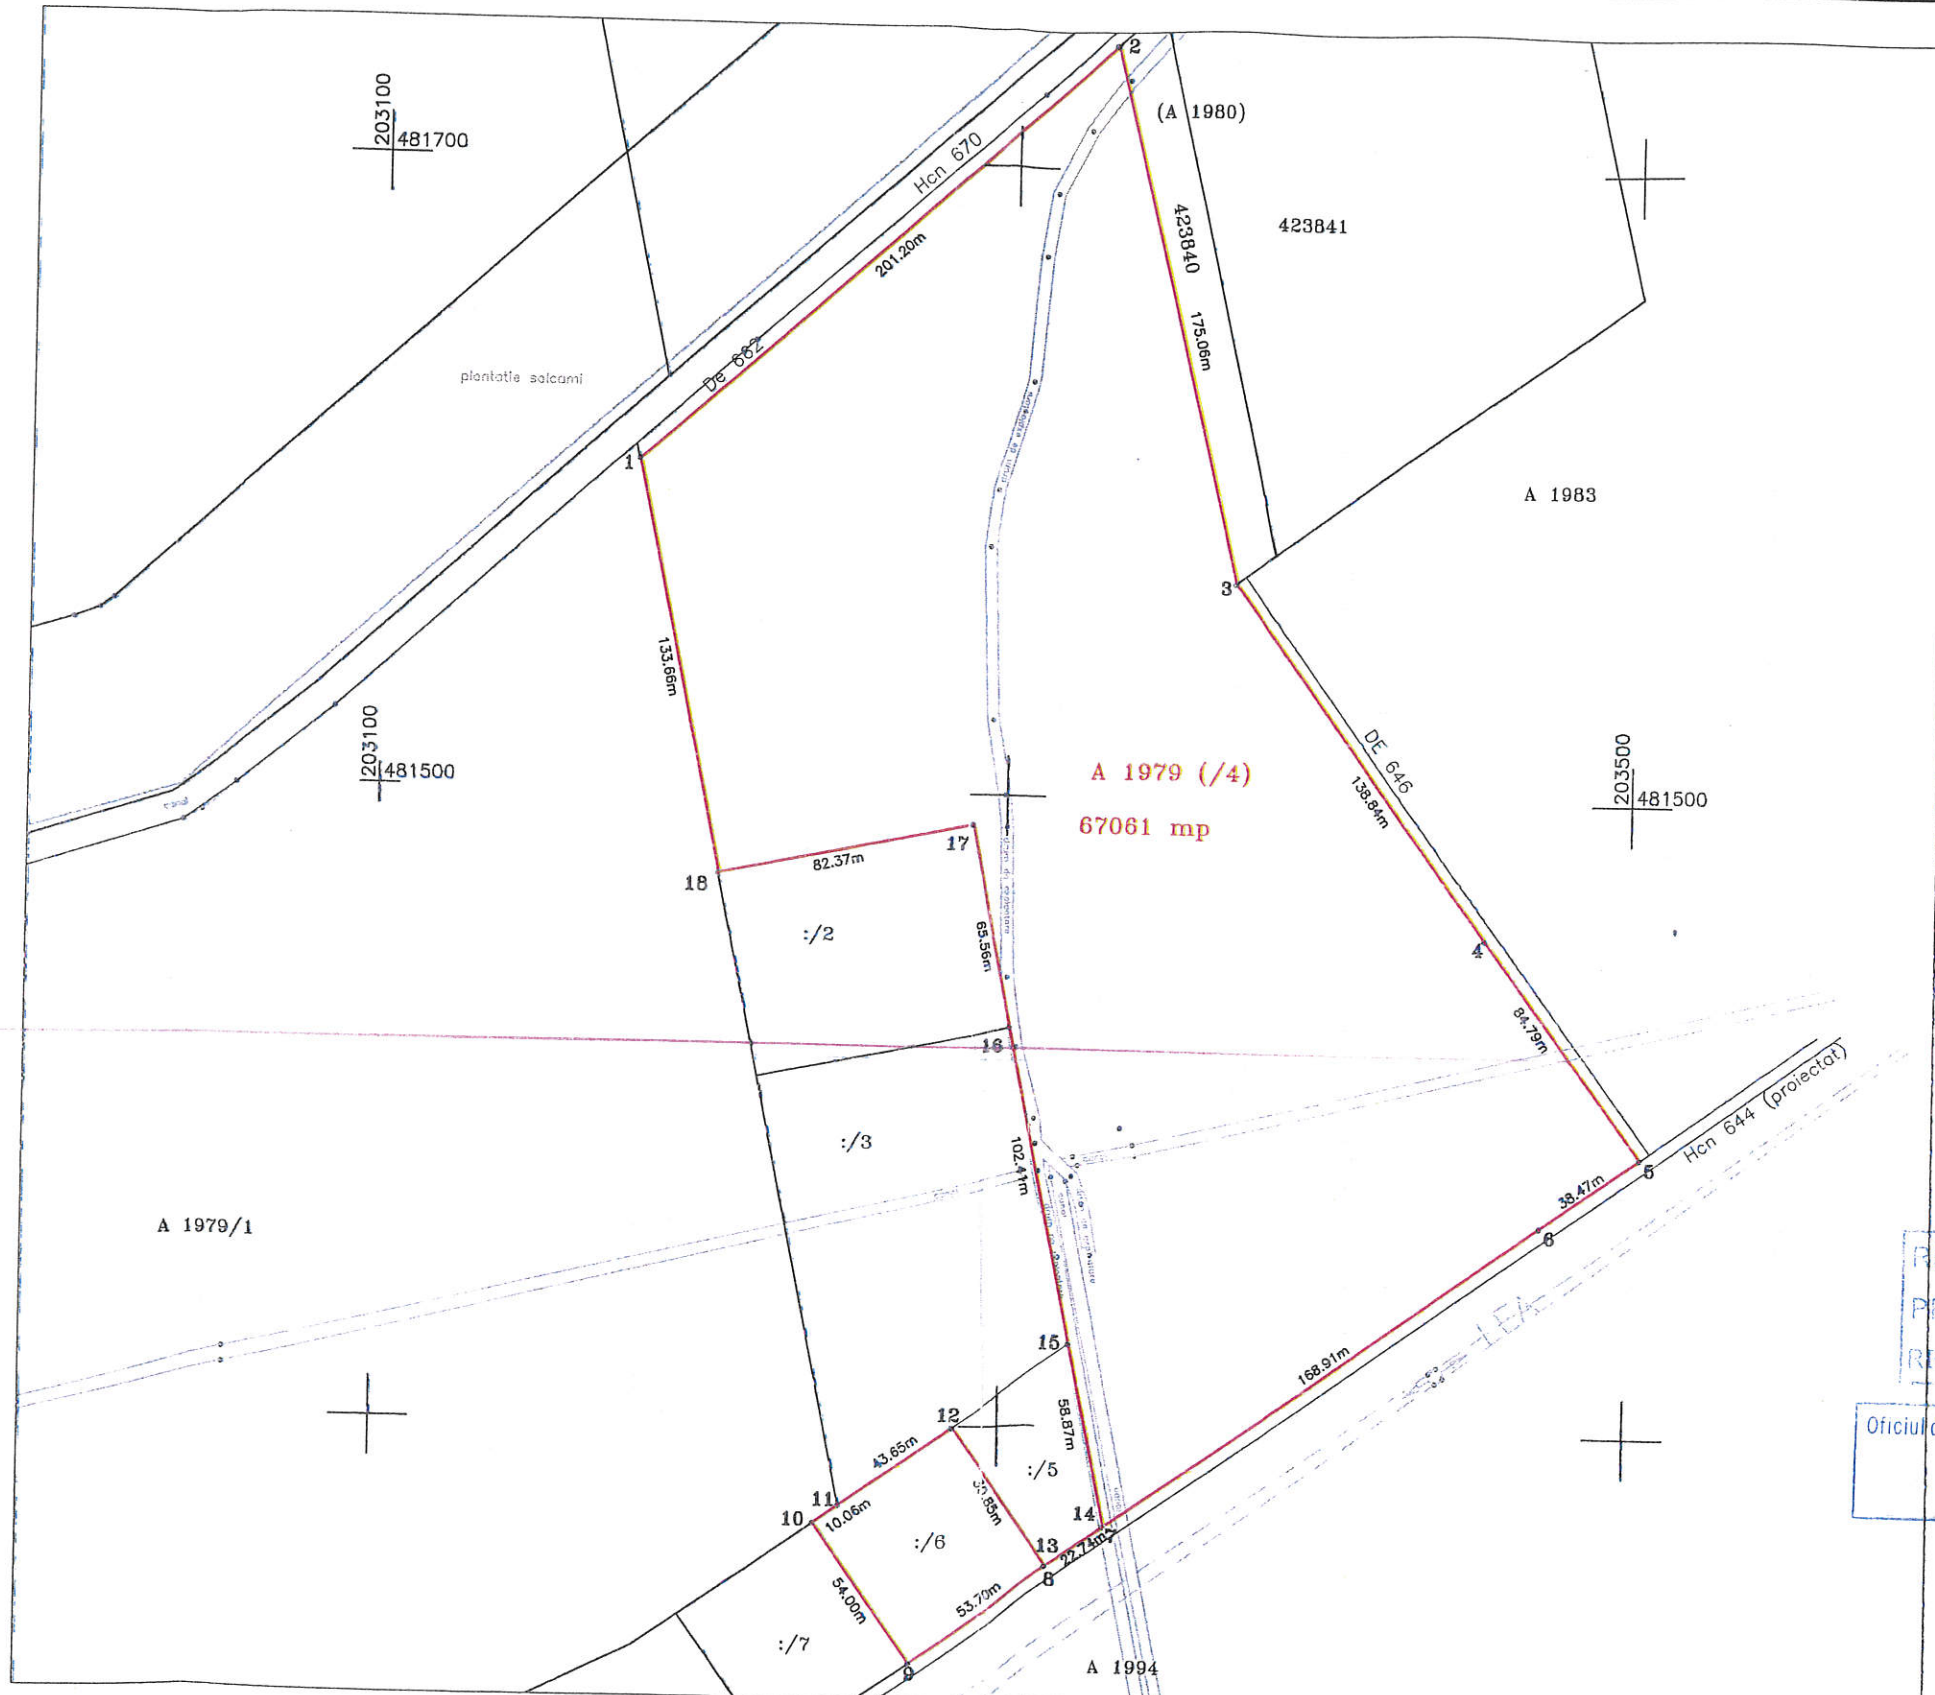

RECEȚIONAT ÎN BAZA  
PROCESULUI VERBAL DE  
RECEȚIE Nr. 1767

Oficiul de Cadastru și Publicitate Imobiliară Timiș  
**BACIU SIMONA**  
CONSILIER

188601 / 6 OCT. 2014

Nr. CF	Nr. cad.	Descrierea imobilului	suprafata (mp)	Proprietar
<b>A. SITUATIA DIN CARTEA FUNCIARA</b>				
429861	A 1979	arabil extravilan	90471	Municipiul Timisoara in administrarea Consiliului Local al Municipiului Timisoara
<b>B. SITUATIA DUPA RECTIFICARE SUPRAFATA</b>				

s.c. **TOPO-TIM s.r.l.**  
Biru de topografie, cadastru și proiectare  
Dumbravita, str. Ardealul nr. 2 parter  
telefon : 0744631964  
office@topotim.ro  
AUTORIZARE  
Nr. 0004908/08.10.2010  
Cămin Adrian

PROIECT Documentatie tehnica pt. rectificare  
suprafata teren  
Beneficiar : **Gavra Vasile, Gruin Aurel și  
Gruin E., Los Cornelia,  
Todorescu Viorel, Popa Tulia**

NR. PR.  
74/2014  
SCARA  
1 : 2000  
OBIECTIV  
Plan de situatie