


Plan de situatie
Scara 1 : 2000

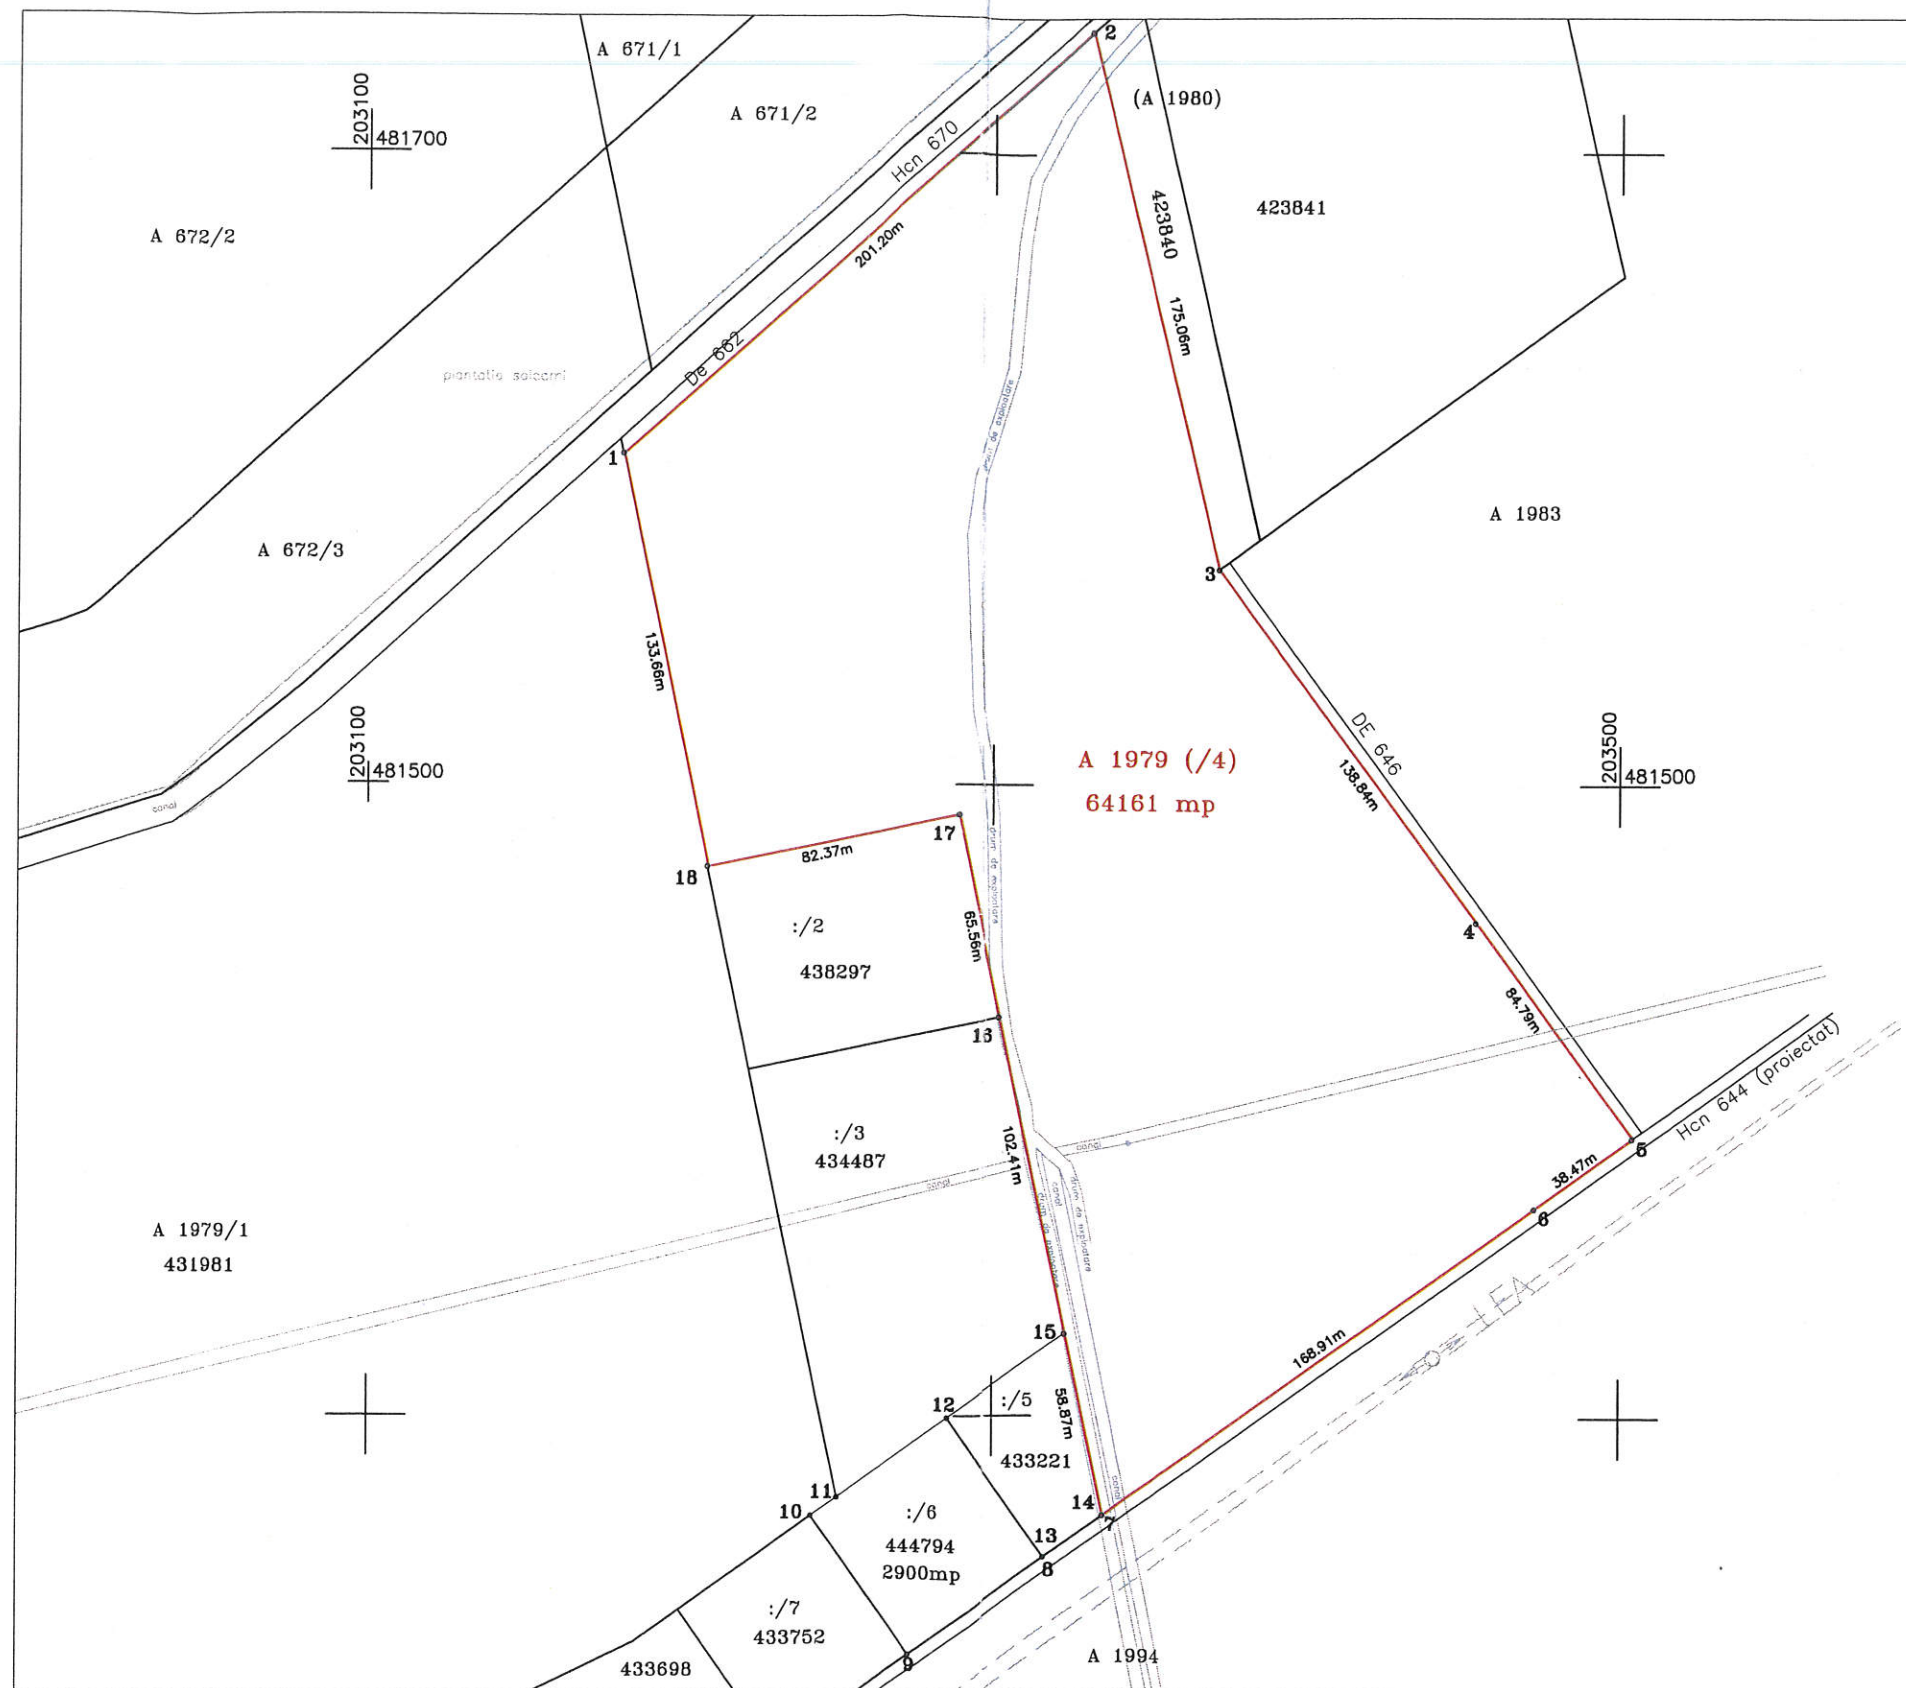

Nr. CF	Nr. cad.	Descrierea imobilului	suprafata (mp)	Proprietar
A. SITUATIA DIN CARTEA FUNCIARA				
429861	A 1979	arabil extravilan	87571	Municipiul Timisoara in administrarea Consiliului Local al Municipiului Timisoara
B. SITUATIA DUPA RECTIFICARE SUPRAFATA				
429861	A 1979	arabil extravilan	64161	Municipiul Timisoara in administrarea Consiliului Local al Municipiului Timisoara

s.c. TOPO-TIM s.r.l.
 Birou de topografie, cadastru si proiectare
 Dumbravita, str. Ardealul nr. 2 parter
 telefon : 0744631964 office@topotim.ro

CERTIFICAT DE AUTORIZARE
 S.C. TOPO-TIM S.R.L.
 0009/08.10.2010
Calin Adrian CRAȘOVEANU

PROIECT Documentatie tehnica pt. rectificarea suprafata teren
Beneficiar : Gavra Vasile, Gruin Aurel si Gruin E., Los Cornelia, Todorescu Viorela, Popa Tania

NR. PR. 74/2014

SCARA 1 : 2000
 OBIECTIV Plan de situatie
 Tabel - situatia juridica

DATA: 05.2017
 NR. PLANSEI 1

Seria RO-B-J
 Nr.0562/04.09.2014
TOPO-TIM S.R.L.
 CLASA II