


P.U.Z. - CONSTRUIRE IMOBIL LOCUINTE COLECTIVE SI FUNCTIUNI COMPLEMENTARE LA PARTER, IN REGIM P+2E+M/Er
 TIMIȘOARA CF. 407910, NR.CAD.8686/1 - 622,00mp

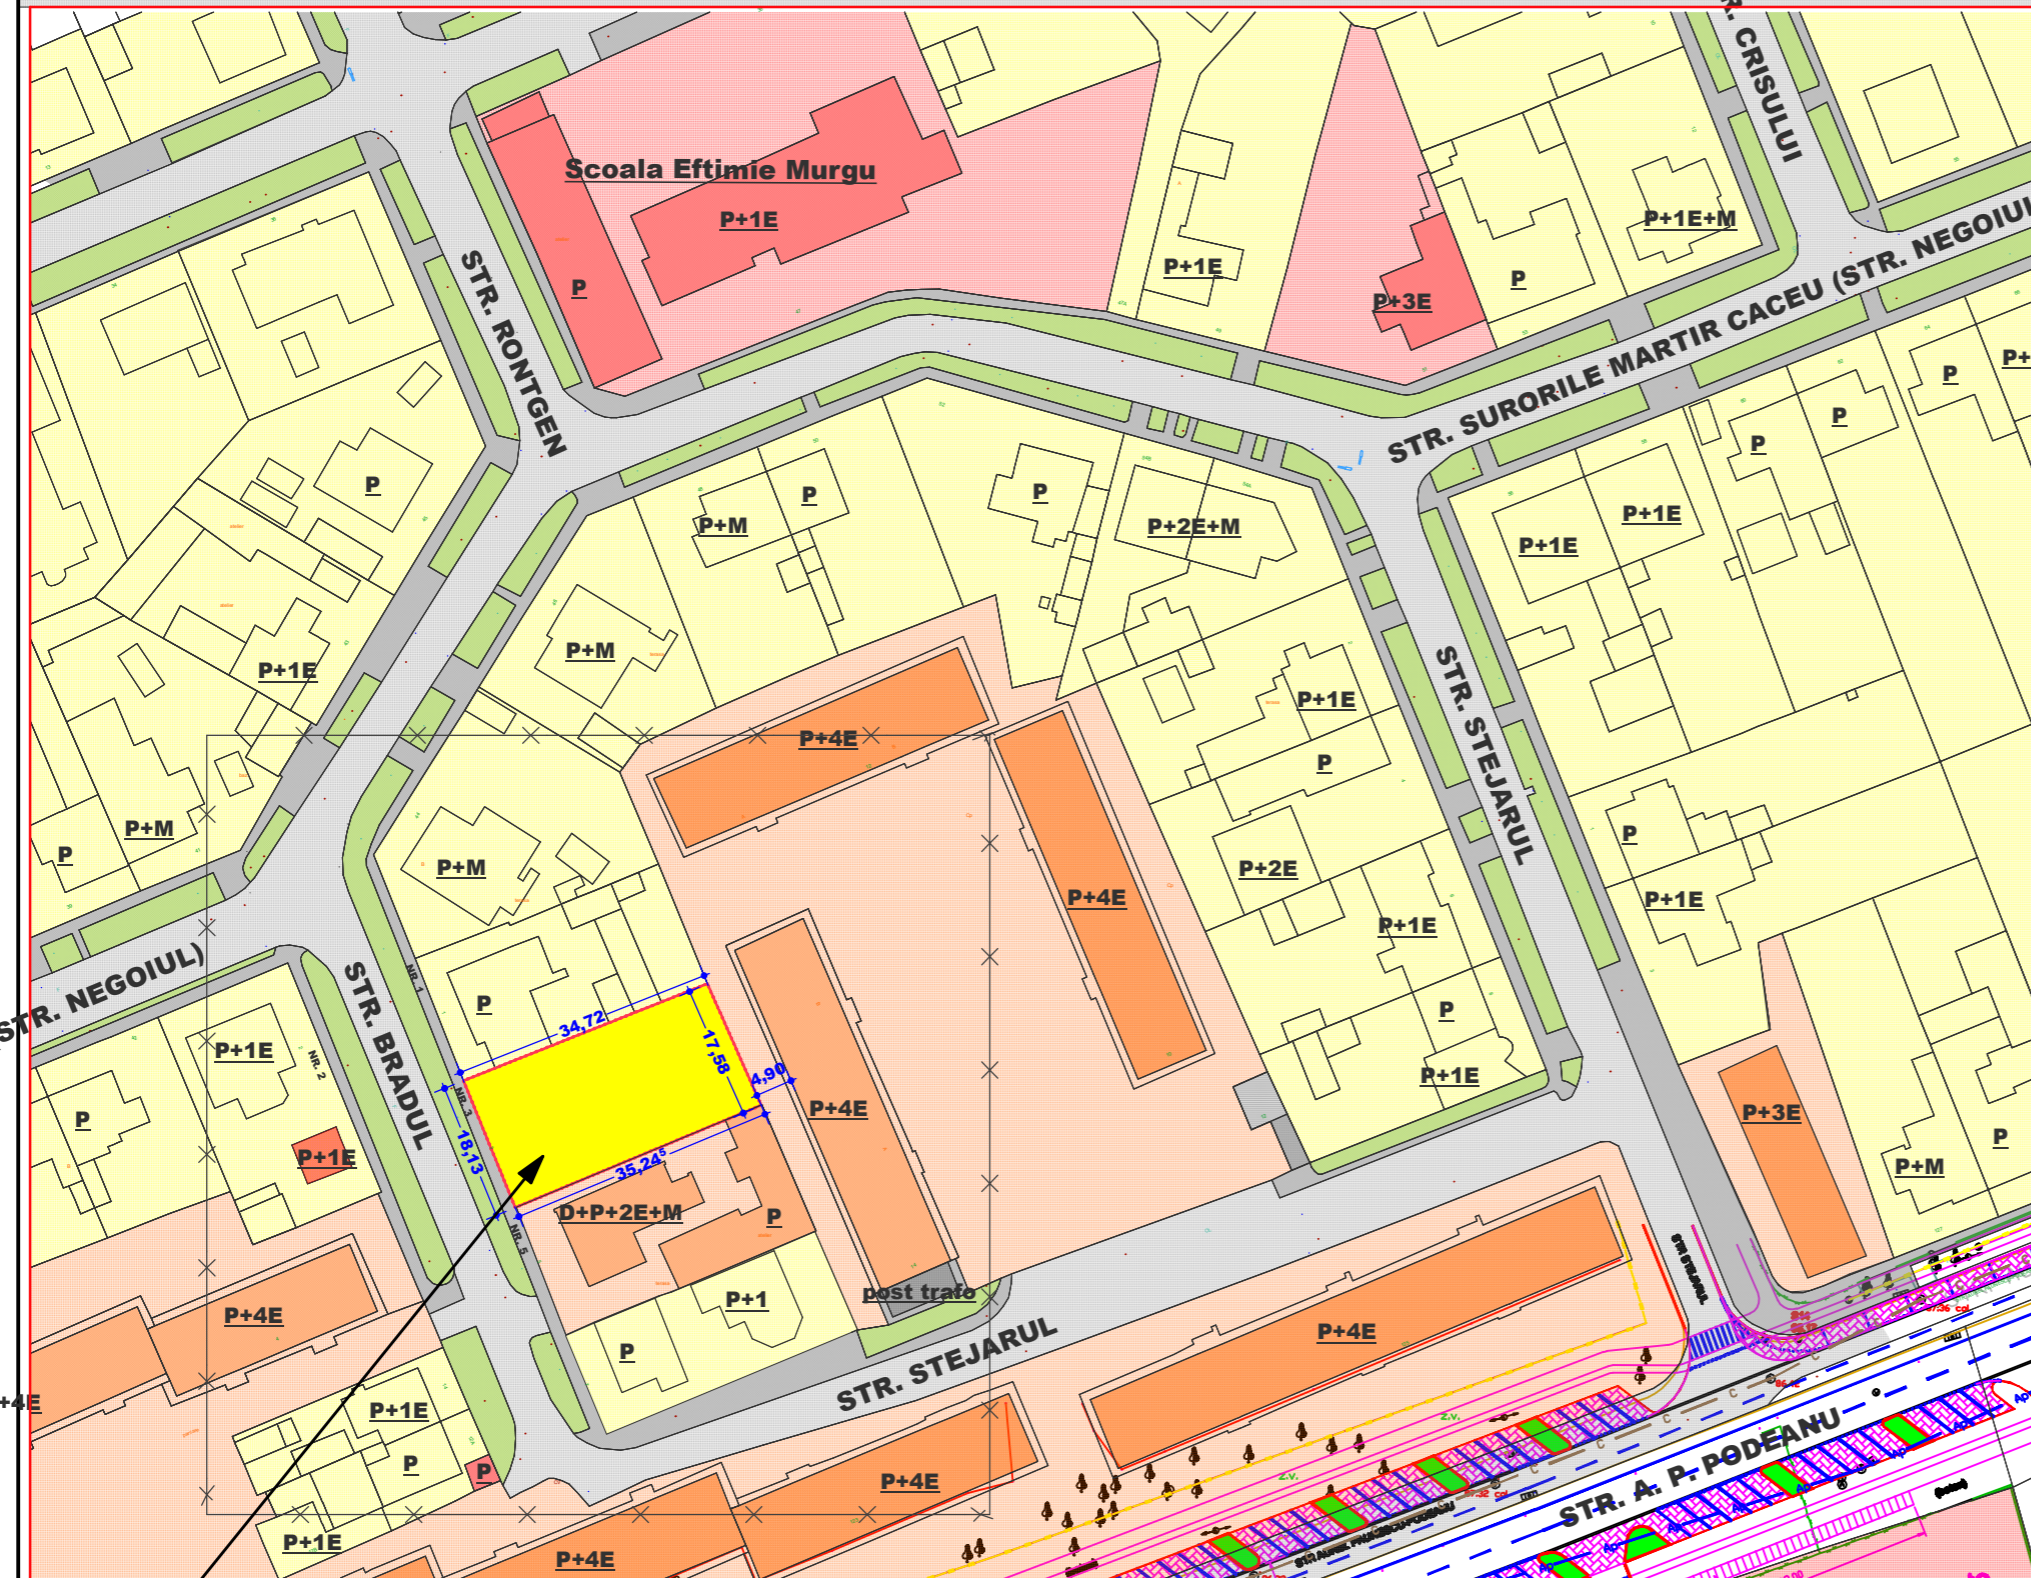


- LEGENDA P.U.Z.**
- LIMITE**
 - LIMITA ZONA STUDIATA
 - LIMITE DE PROPRIETATE PARCELE VECINE
 - LIMITA TEREN SUPUS REGLEMENTARII, CF:407910; 622MP
 - FOLOSINTA TERENURILOR**
 - PARCELA AFLATA IN STUDIU
 - CLADIRI LOCUINTE INDIVIDUALE P-P+2 EXISTENTE IN CVARTALUL AFERENT PUZ
 - CLADIRI LOCUINTE COLECTIVE SI FUNCTIUNI COMPLEMENTARE P+4 EXISTENTE IN CVARTALUL AFERENT PUZ
 - CLADIRI INSTITUTII DE INVATAMANT, SERVICII SI COMERT EXISTENTE IN CVARTALUL AFERENT PUZ
 - ZONE VERZI
 - CAI DE COMUNICATIE**
 - DRUMURI EXISTENTE
 - TROTUARE EXISTENTE

PARCELĂ AFERENTĂ PUZ - CF 407910

P.U.Z. - CONSTRUIRE IMOBIL LOCUINTE COLECTIVE SI FUNCTIUNI COMPLEMENTARE LA PARTER, IN REGIM P+2E+M/Er

**TIMIȘOARA, str BRADUL nr.3 CF. 407910, NR.CAD.8686/1 - 622,00mp
 COVACI IOAN-RADU**

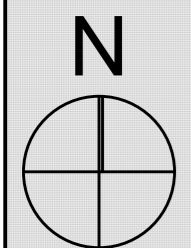

EXPERT VERIFICATOR /	NUME	SEMNĂTURA	CERINȚA	REFERAT / EXPERTIZĂ NR. / DATA	
	- BIROU INDIVIDUAL DE ARHITECTURA - DUMITRELE ELENA EMILIA C.I.F. 33026694, Dumbravita, str. Al.Macedon, nr.5, ap. 1, tel.0740074979 emiliadumitrele@gmail.com			Beneficiar: Adresa amplasament: COVACI IOAN-RADU intravilan Timișoara, str. Bradul nr.3 C.F. 407910, NR.CAD. 407910	Proiect nr. 68/2017
	SPECIFICAȚIE	NUME	SEMNĂTURA	Scara:	Titlul proiectului
ȘEF PROIECT	arh. DUMITRELE Elena-Emilia			1:1000	Plan Urbanistic Zonal - CONSTRUIRE IMOBIL DE LOCUINTE COLECTIVE ȘI FUNCTIUNI COMPLEMENTARE LA PARTER, ÎN REGIM P+2E+M/Er
PROIECTAT	arh. DUMITRELE Elena-Emilia		Data:		Titlul planșei
DESENAT	arh. DUMITRELE Elena-Emilia		iun. 2018		STUDIU CVARTAL
					Faza PUZ
					Planșa nr. 04 A