PLAN DE SITUAȚIE
SCARA 1:500

PLAN PARTER
S desfasurata = 80,71 mp
Casa scarii
S desfasurata = 21,75 mp
S utila = 12,25 mp
S acces bloc = 6,24 mp
SAD
S desfasurata = 58,96 mp
S utila = 48,92 mp

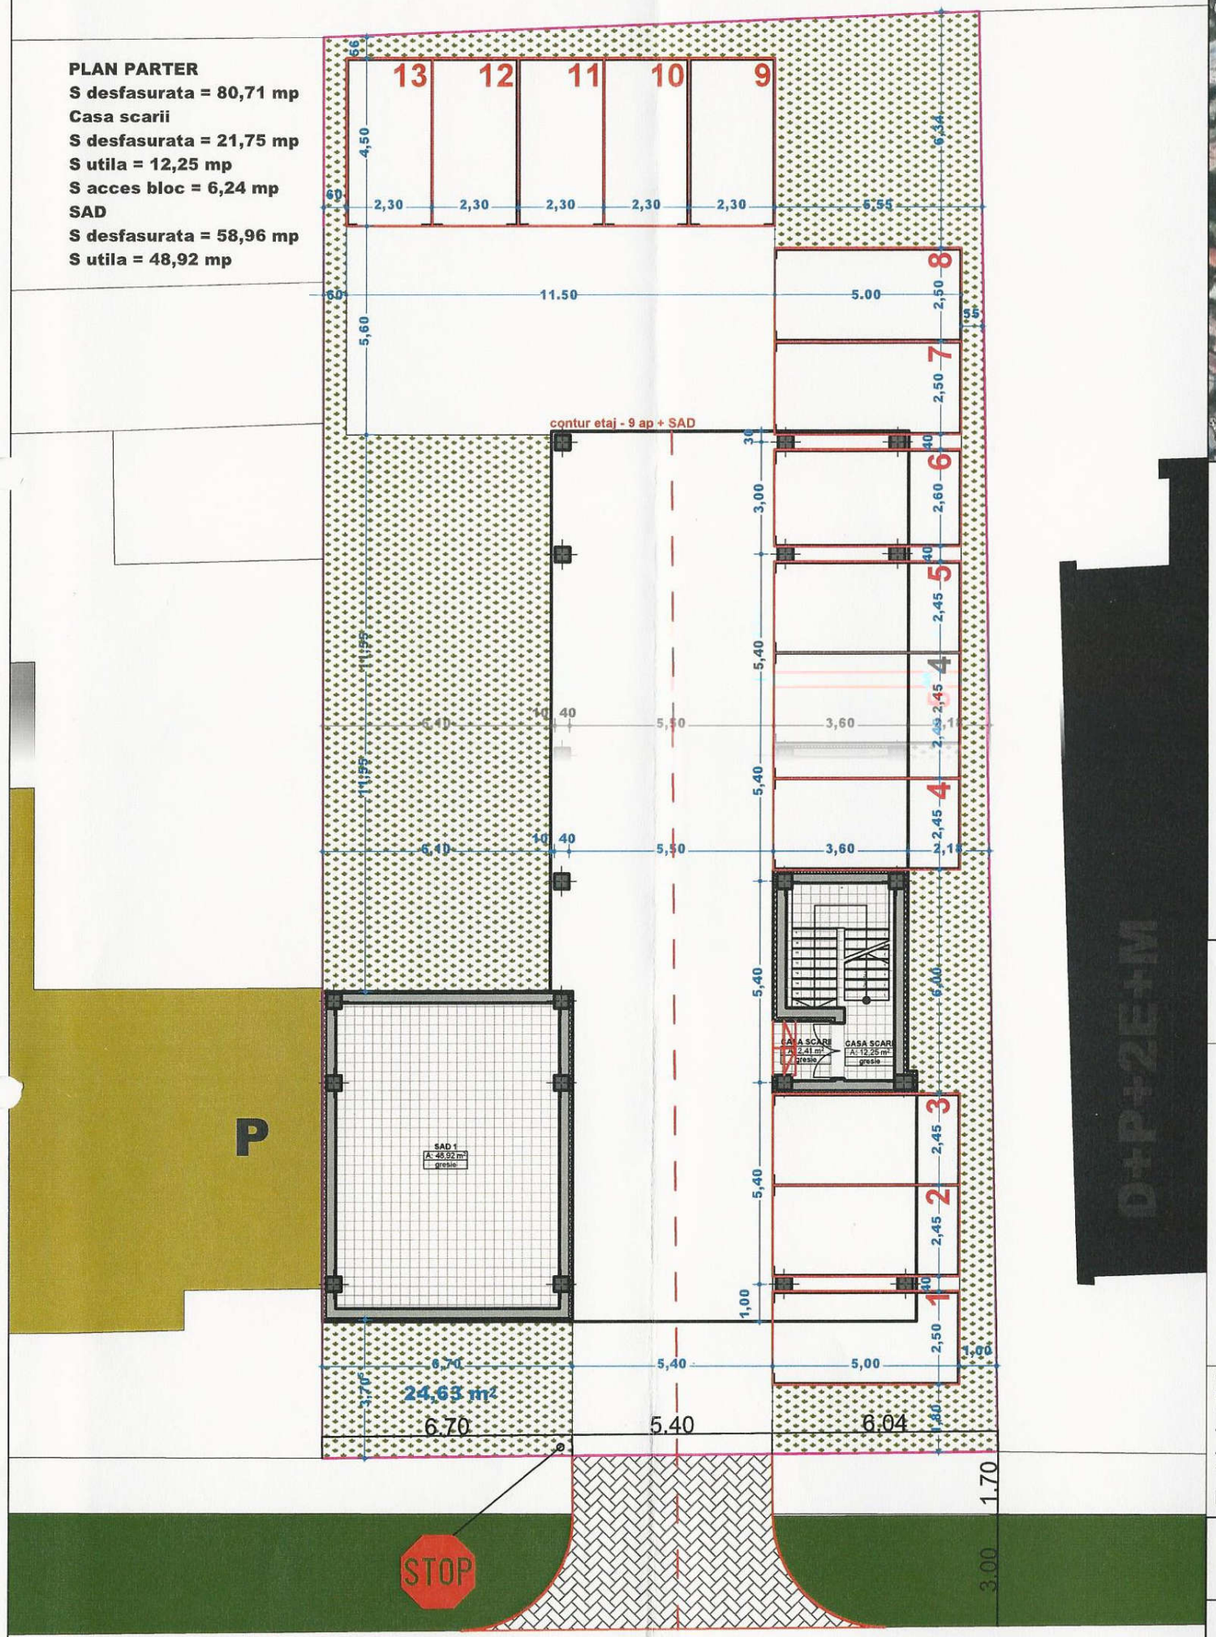

PLAN DE AMPLASARE ÎN ZONĂ
SCARA 1:5000

SECȚIUNE VERTICALĂ

SECȚIUNE VERTICALĂ

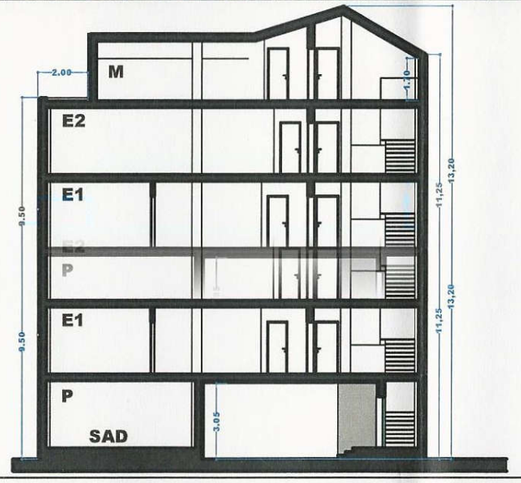

DETALIU STRUCTURĂ RUTIERĂ LOC PARCARE - SCARA 1:10

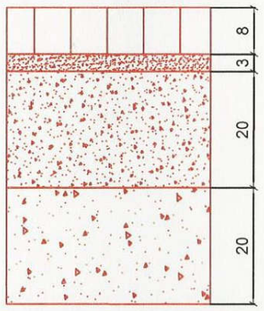

dale prefabricate
din beton de ciment
nisip pilonat

balast stabilizat cu ciment

balast

Număr locuri de parcare necesare pentru "PUZ - Construire imobil locuințe colective și funcțiuni complementare la parter, în regim de înălțime P+2E+M" (9 apartamente și SAD - construcții comerciale 60 mp ADC și 2 angajați):
- 1 loc de parcare / apartament + spor 15% = 11 locuri de parcare;
- 1 loc de parcare pentru construcții comerciale sub 400 mp ADC + 1 loc de parcare pentru 2 angajați = 2 locuri de parcare
Total: 13 locuri de parcare.
Locuri de parcare proiectate: - 13 locuri de parcare (conform plan de situație).

S.C. ALPHA ENGINEERING S.R.L TEL.: 0724-374.873 / 0742-488.809	Sat Chișoda, str. Părului, nr. 7, comuna Giroc, jud. Timiș ROMÂNIA	**BENEFICIAR:** Covaci Ioan Radu **AMPLASAMENT:** Timișoara, strada Bradul, nr. 3	**PROIECT NR.:** .../2018
SPECIFICATIE	**NUME** / **SEMNATURA**	**SCARA:** 1:5000	**PROIECT:** PUZ - Construire imobil locuinte colective si	**FAZA:**