


PLAN DE SITUATIE 1:2000

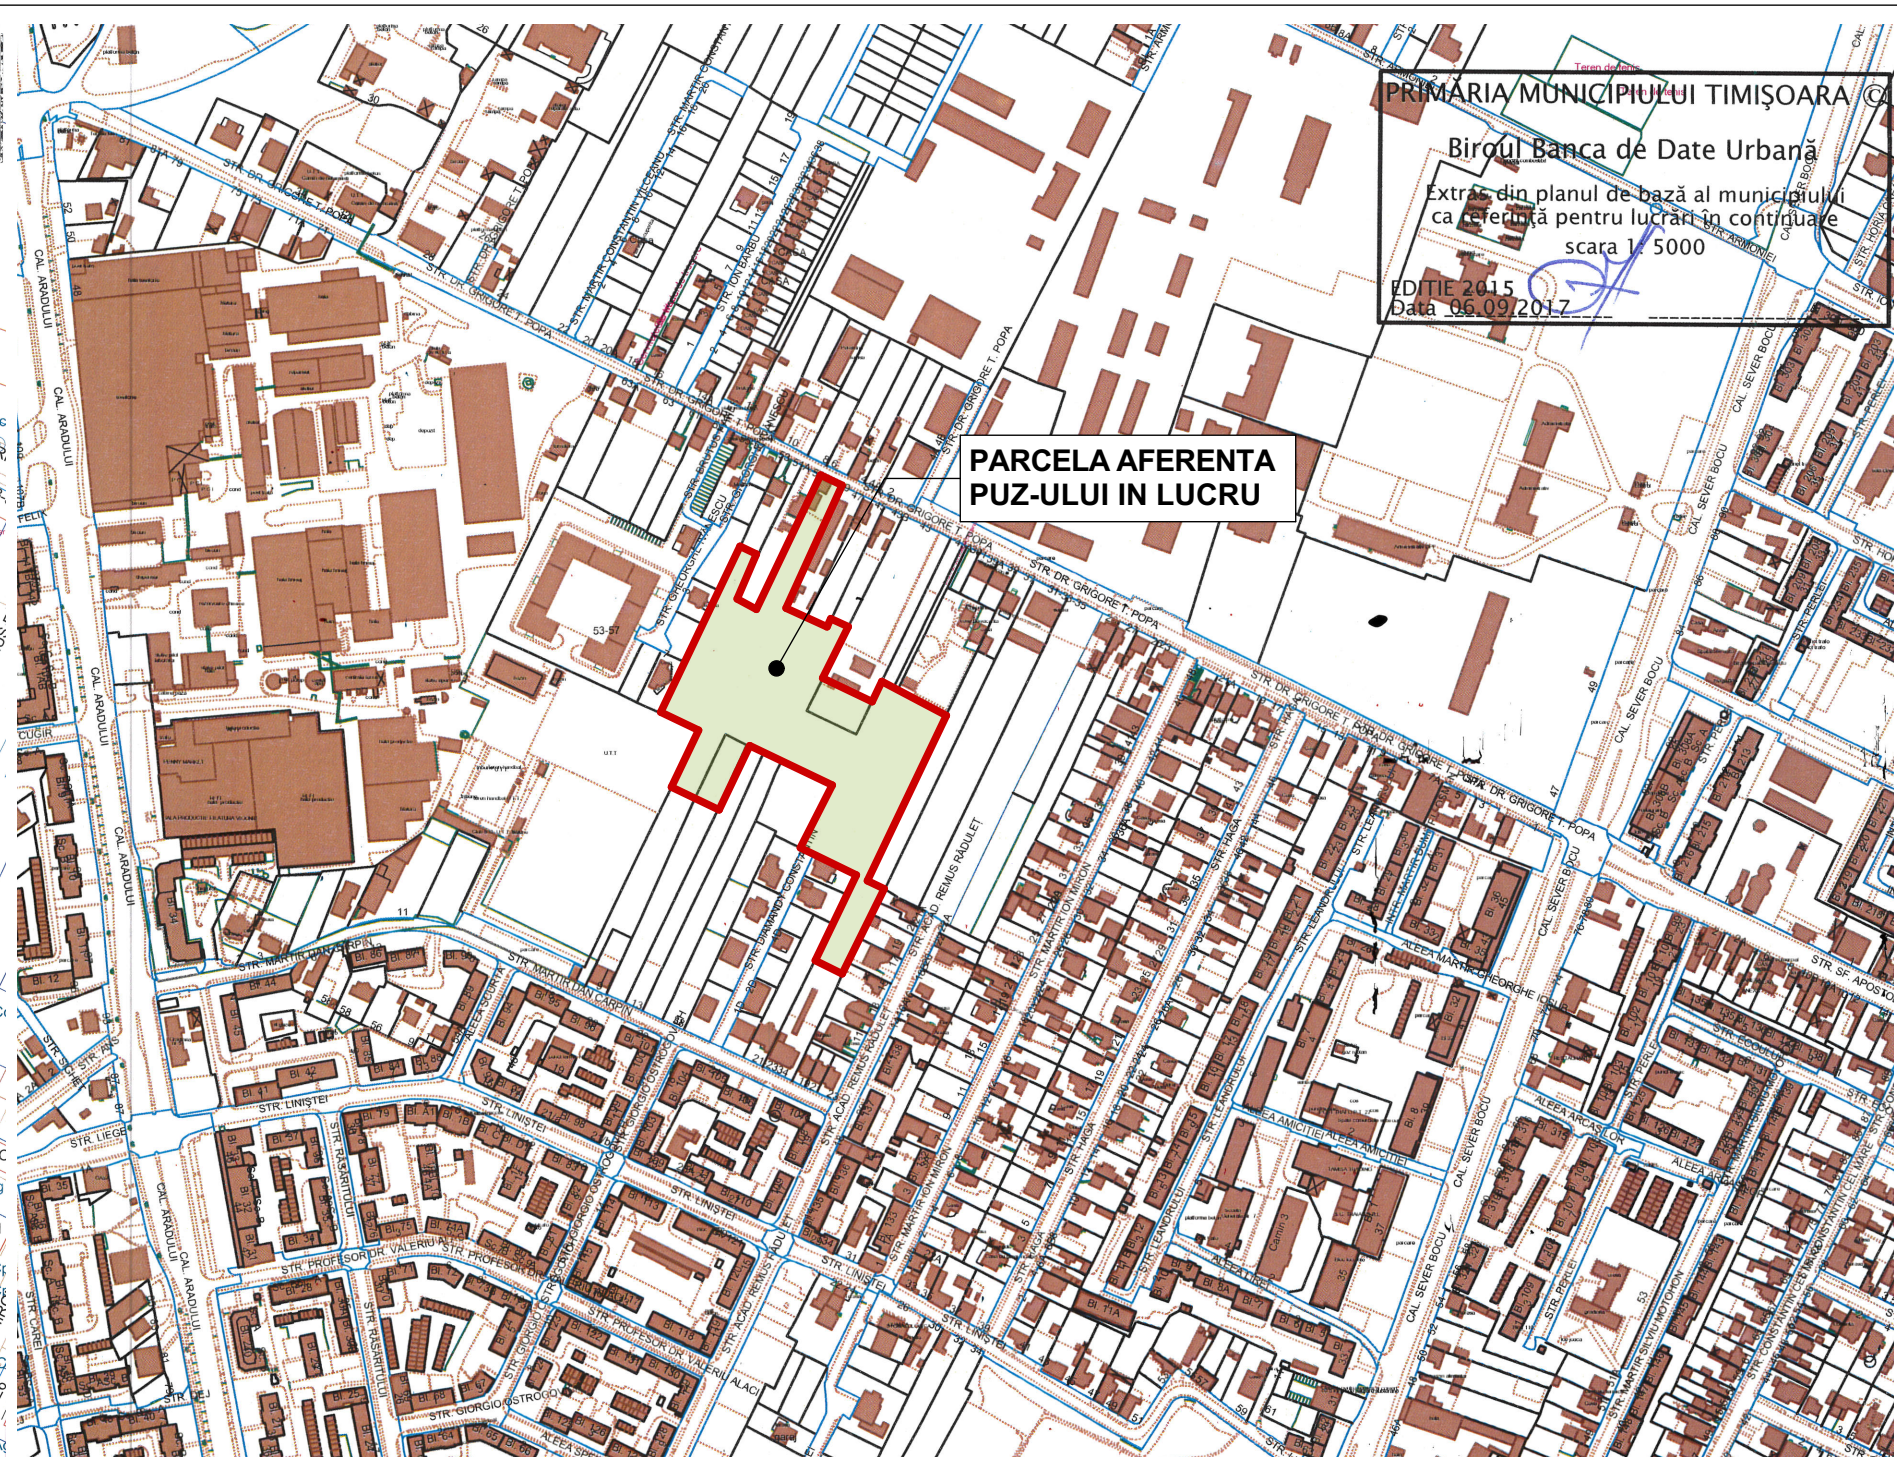

PLAN DE INCADRARE 1:5000


PRIMARIA MUNICIPIULUI TIMISOARA
 Biroul Banca de Date Urbană
 Extras din planul de bază al municipiului
 ca referință pentru lucrări în continuare
 scara 1: 5000
 EDITIE 2015
 Data 06.09.2017

P.U.Z. DEZVOLTARE ANSAMBLU DE LOCUINTE COLECTIVE CU FUNCTIUNI COMPLEMENTARE LA PARTER SI PARCELARE TEREN PENTRU LOCUINTE INDIVIDUALE/SEMICOLECTIVE

Amplasament: str.Grigore T.Popa (fosta Campina) nr. 41-43-49, Timisoara, CF nr. 418481, nr. top.1829/1-1830/1-1831/1/1/1/2; Suprafata=868,00MP
 CF nr. 433531, nr. top.28682/3; Suprafata=680,00MP
 CF nr.440813, nr. top.440813; Suprafata=19.313,00MP
Suprafata totala = 20.861,00MP

Beneficiar: **SC TIMCON SA.**, Timisoara, STR. ARISTIDE DEMETRIADE 1/3 S, 1823242, J35/737/1991

PLAN DE SITUATIE, PLAN DE INCADRARE

	- BIROU INDIVIDUAL DE ARHITECTURA - DUMITRELE ELENA EMILIA C.I.F. 33026694, Dumbravita, str. Al.Macedon, nr.5, ap. 1, tel.0740074979 emiliadumitrele@gmail.com			Beneficiar:	SC TIMCON SA., Timisoara, STR. ARISTIDE DEMETRIADE 1/3 S, 1823242, J35/737/1991	Proiect nr. 71/2017
				Adresa amplasament:	TIMISOARA, jud.Timis, str.Grigore T.Popa (fosta CAMPINA) , nr.41-43-49	
SPECIFICAȚIE	NUME	SEMŢATURA	Scara: 1:2000 1:5000	Titlul proiectului	Plan Urbanistic Zonal - DEZVOLTARE ANSAMBLU DE LOCUINTE COLECTIVE CU FUNCTIUNI COMPLEMENTARE LA PARTER SI PARCELARE TEREN PENTRU LOCUINTE INDIVIDUALE/SEMICOLECTIVE	Faza P.U.Z.
ŞEF PROIECT	arh. DUMITRELE Elena-Emilia		Data: iun. 2019	Titlul planşei	INCADRAREA IN PUG TIMISOARA PLAN CADASTRAL	Planşa nr. 00
PROIECTAT	arh. DUMITRELE Elena-Emilia					
DESENAT	arh. DUMITRELE Elena-Emilia					