
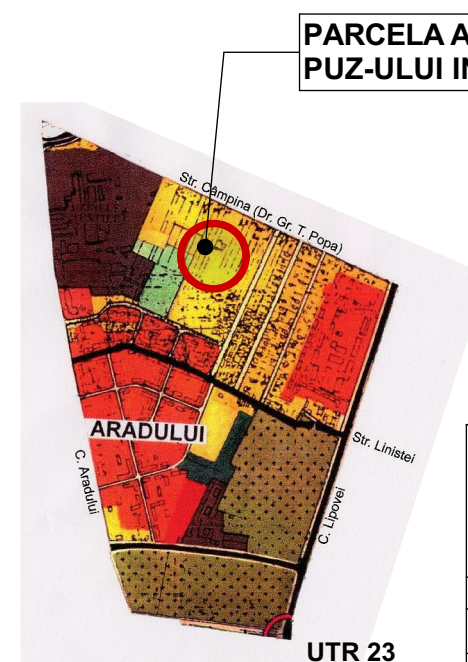


PUG IN CURS DE AVIZARE ETAPA3

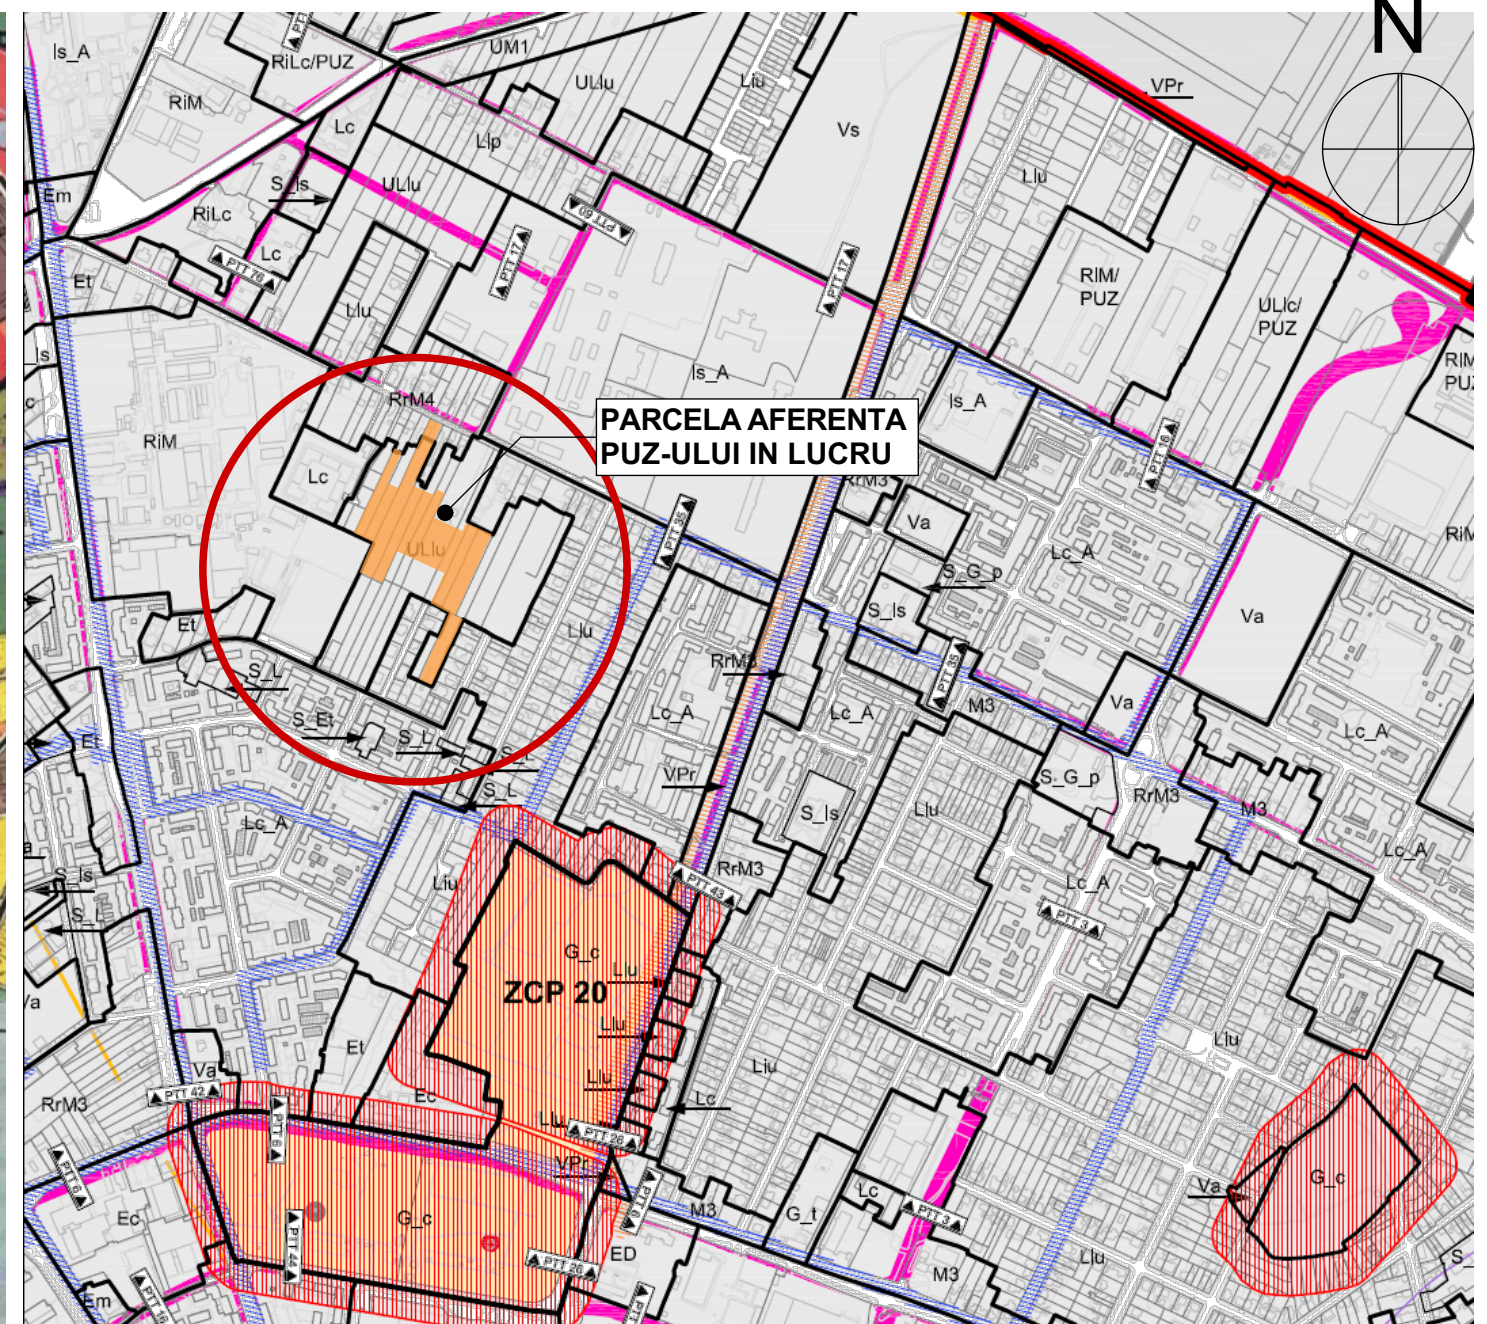

**P.U.Z. DEZVOLTARE ANSAMBLU DE LOCUINTE COLECTIVE CU FUNCTIUNI COMPLEMENTARE
LA PARTER SI PARCELARE TEREN PENTRU LOCUINTE INDIVIDUALE/SEMICOLECTIVE**

CF nr. 418481, nr. top.1829/1-1830/1-1831/1/1/1/2; Suprafata=868,00MP

CF nr.440813, nr. top.440813; Suprafata=19.313,00MP

Suprafata totala = 20.861,00MP

Beneficiar: **SC TIMCON SA.**, Timisoara, STR. ARISTIDE DEMETRIADE 1/3 S, 1823242, J35/737/1991

PLAN DE INCADRARE GOOGLE MAPS, PUG ACTUAL, PUG IN CURS DE AVIZARE ETAPA3

 - BIROU INDIVIDUAL DE ARHITECTURA - DUMITRELE ELENA EMILIA C.I.F. 33026694, Dumbravita, str. Al.Macedon, nr.5, ap. 1, tel.0740074979 emiliadumitrele@gmail.com				Beneficiar: SC TIMCON SA., Timisoara, STR. ARISTIDE DEMETRIADE 1/3 S, 1823242, J35/737/1991		Proiect nr. 71/2017	
Adresa amplasament: TIMISOARA, jud.Timis, str.Grigore T.Popa (fosta CAMPINA) , nr.41-43-49							
SPECIFICAȚIE		NUME	SEMNĂTURA	Scara:	Titlul proiectului Plan Urbanistic Zonal - DEZVOLTARE ANSAMBLU DE LOCUINTE COLECTIVE CU FUNCȚIUNI COMPLEMENTARE LA PARTER SI PARCELARE TEREN PENTRU LOCUINTE INDIVIDUALE/SEMICOLECTIVE		Faza
ȘEF PROIECT		arh. DUMITRELE Elena-Emilia					P.U.Z.
PROIECTAT		arh. DUMITRELE Elena-Emilia		Data:	Titlul planșei PLAN DE INCADRARE GOOGLE MAPS, PUG ACTUAL, PUG IN CURS DE AVIZARE ETAPA 3		Planșa nr.
DESENAT		arh. DUMITRELE Elena-Emilia		iu. 2019			00'