


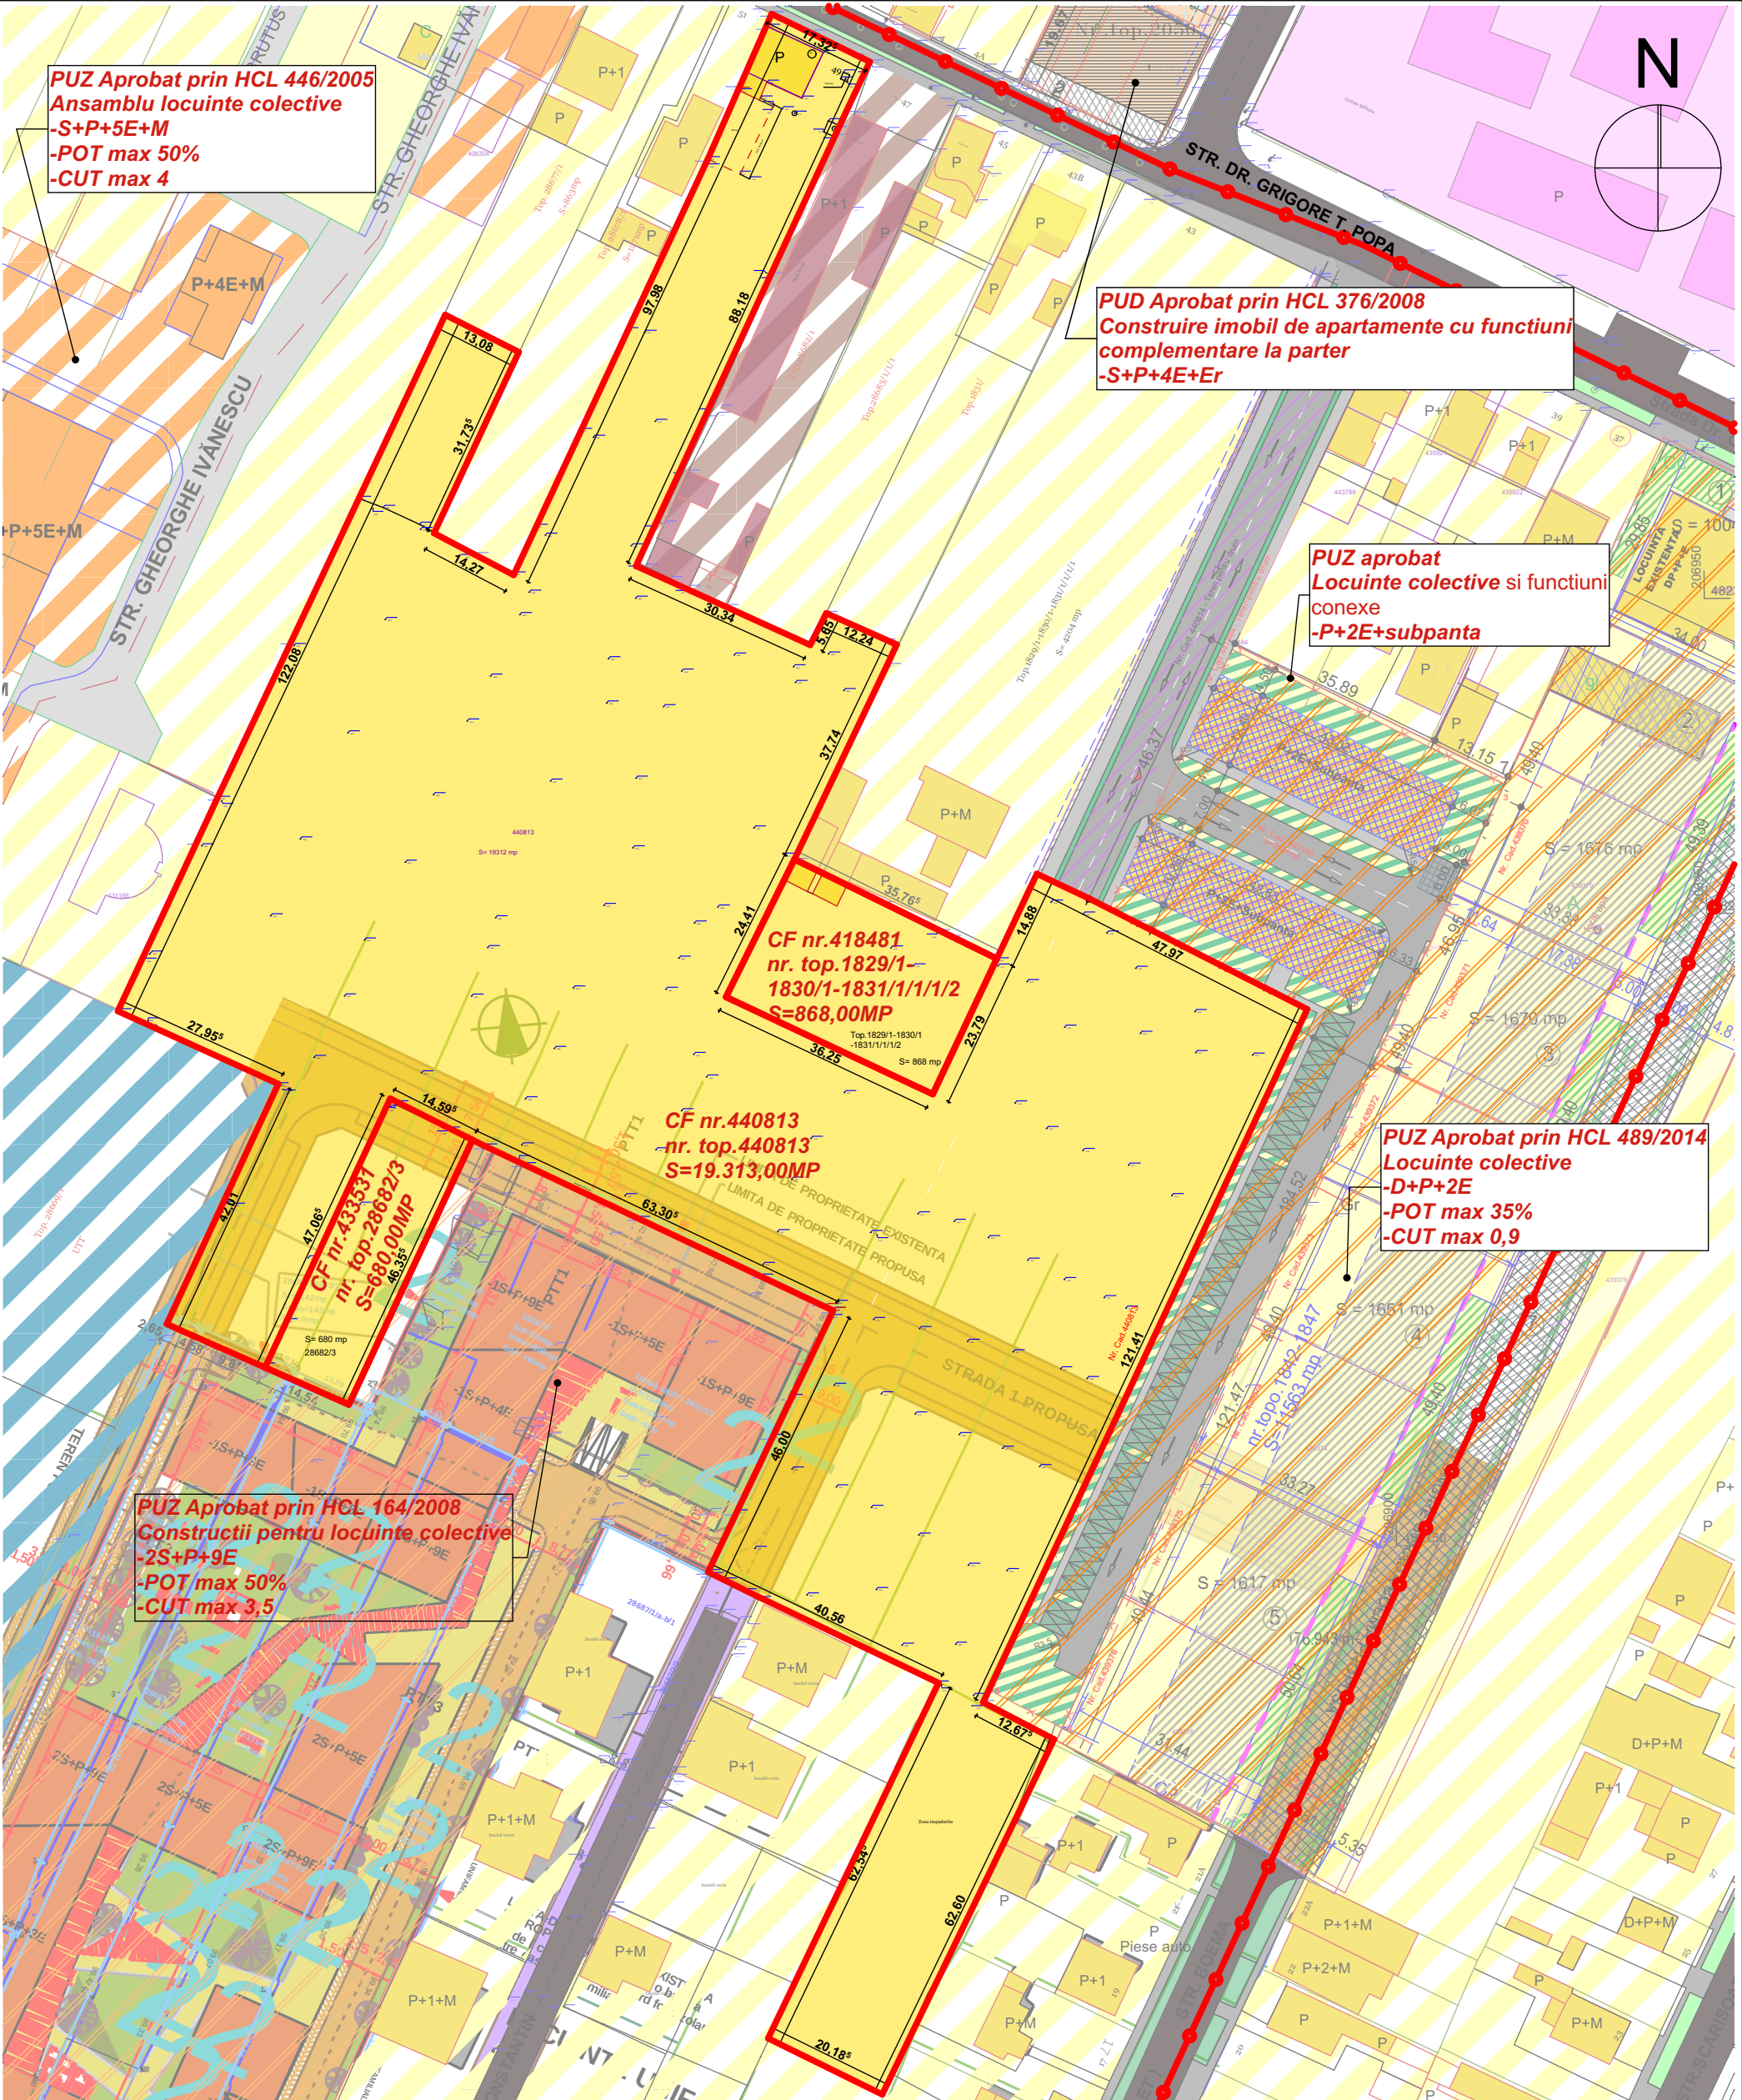

P.U.Z. DEZVOLTARE ANSAMBLU DE LOCUINTE COLECTIVE CU FUNCTIUNI COMPLEMENTARE LA PARTER SI PARCELARE TEREN PENTRU LOCUINTE INDIVIDUALE/SEMICOLECTIVE

Amplasament: str.Grigore T.Popa (fosta Campina) nr. 41-43-49, Timisoara,

CF nr. 418481, nr. top.1829/1-1830/1-1831/1/1/1/2; Suprafata=868,00MP

CF nr. 433531, nr. top.28682/3; Suprafata=680,00MP

CF nr.440813, nr. top.440813; Suprafata=19.313,00MP

Suprafata totala = 20.861,00MP

Beneficiar: SC TIMCON SA., Timisoara, STR. ARISTIDE DEMETRIADE 1/3 S, 1823242, J35/737/1991

LEGENDA P.U.Z.	
	LIMITE
	LIMITA ZONA DE STUDIU CVARTAL
	LIMITA DE PROPRIETATE PARCELE STUDIASTE- S = 20 861m²
	LIMITE DE PROPRIETATE PARCELE VECINE
FOLOSINTA TERENURILOR	
	ZONA UNITATI INDUSTRIALE EXISTENTE
	ZONA LOCUINTE EXISTENTE
	ZONA LOCUINTE COLECTIVE EXISTENTE
	ZONA FUNCTIUNI COMERCIALE/SERVICII EXISTENTE
	ZONA DE AGREMENT EXISTENTA
	ZONE VERZI EXISTENTE
	CLADIRI LOCUINTE INDIVIDUALE EXISTENTE
	CLADIRI LOCUINTE COLECTIVE EXISTENTE
	CLADIRI CU FUNCTIUNI COMERCIALE/SERVICII EXISTENTE
	CLADIRI INDUSTRIALE IN CVARTALULAFERENT PUZ-ULUI EXISTENTE
	TERENURI CU DESTINATIE SPECIALA EXISTENTE
	PUZ-URI APROBATE
CAI DE COMUNICATIE	
	ZONA CIRCULATIE AUTO EXISTENTA
	ZONA PIETONALA/ PLATFORME BETONATE/BOXE GARAJE EXISTENTE

	- BIROU INDIVIDUAL DE ARHITECTURA - DUMITRELE ELENA EMILIA			Beneficiar:	SC TIMCON SA., Timisoara, STR. ARISTIDE DEMETRIADE 1/3 S, 1823242, J35/737/1991	Proiect nr. 71/2017
	C.I.F. 33026694, Dumbravita, str. Al.Macedon, nr.5, ap. 1, tel.0740074979 emiliadumitrele@gmail.com			Adresa amplasament:	TIMISOARA, jud.Timis, str.Grigore T.Popa (fosta CAMPINA) , nr.41-43-49	
	SPECIFICATIE	NUME	SEMNATURA	Scara:	Titlul proiectului	Faza
	ŞEF PROIECT	arh. DUMITRELE Elena-Emilia		1:1000	Plan Urbanistic Zonal - DEZVOLTARE ANSAMBLU DE LOCUINTE COLECTIVE CU FUNCTIUNI COMPLEMENTARE LA PARTER SI PARCELARE TEREN PENTRU LOCUINTE INDIVIDUALE/SEMICOLECTIVE	P.U.Z.
PROIECTAT	arh. DUMITRELE Elena-Emilia			Data:	Titlul plansei	Planşa nr.
DESENAT	arh. DUMITRELE Elena-Emilia			iun. 2019	SITUATIA EXISTENTA	01