ANEXA LA HCL Nr. 465 / 10.10.2014

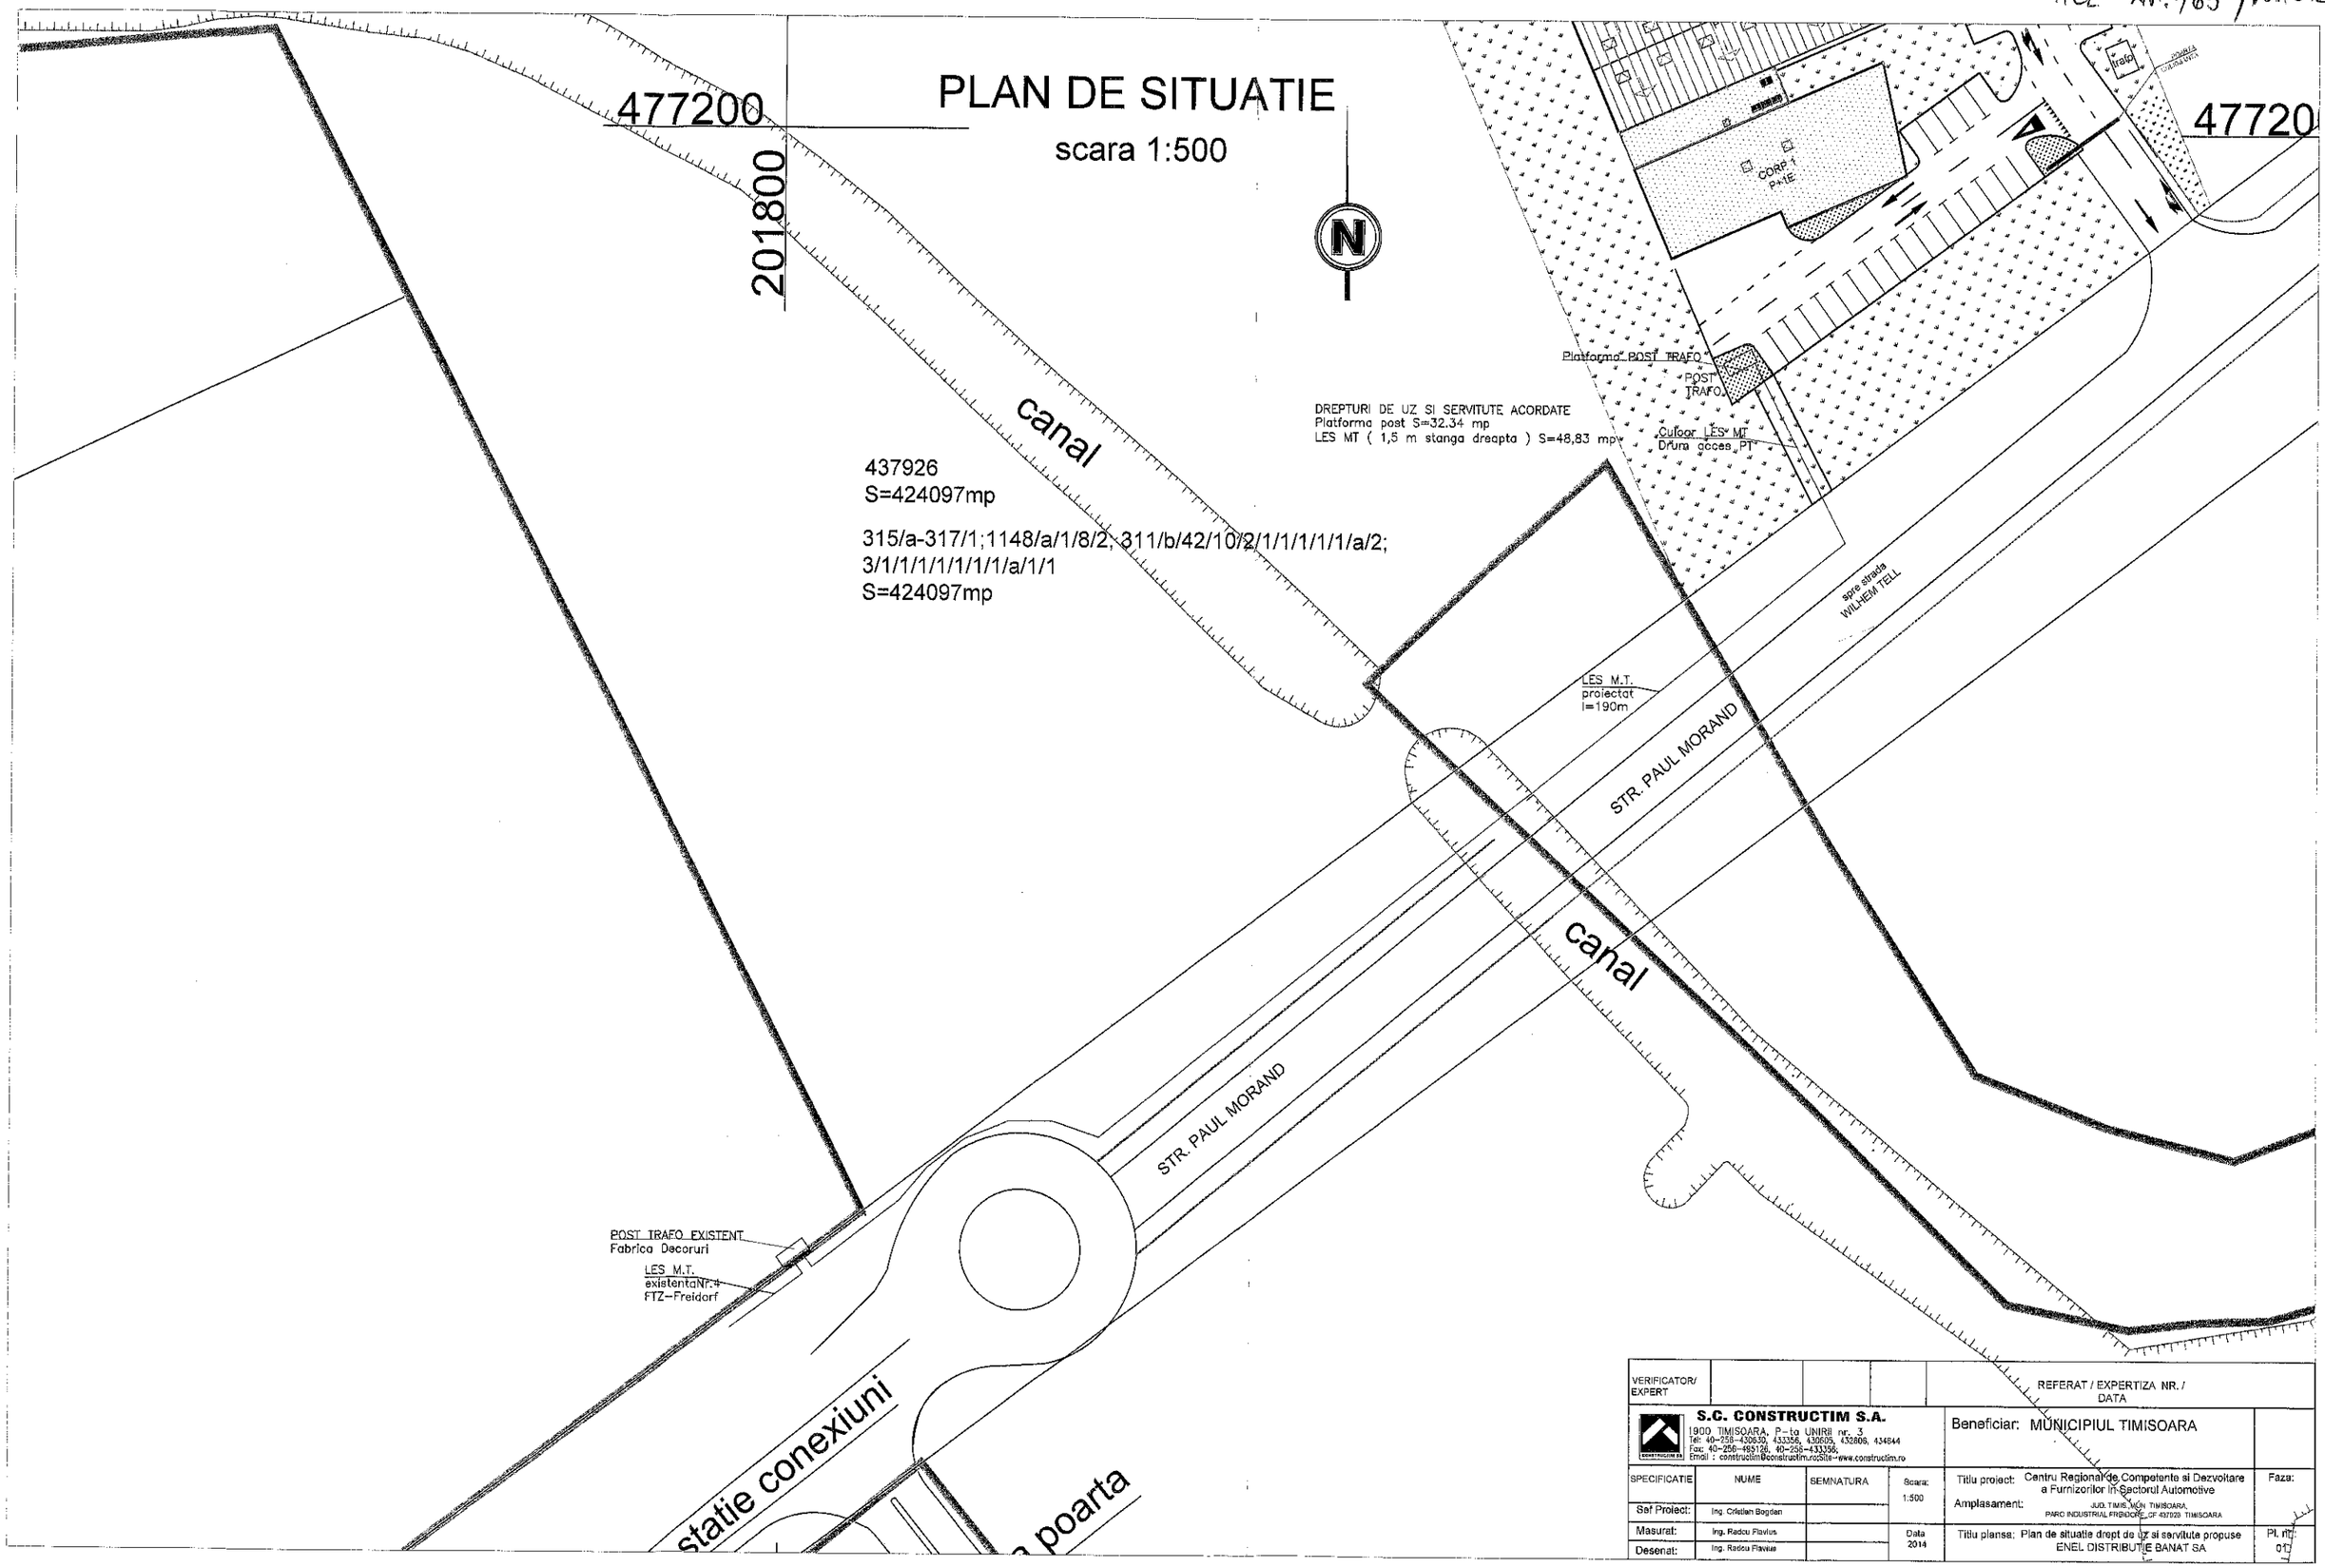

VERIFICATOR/ EXPERT				REFERAT / EXPERTIZA NR. / DATA
S.C. CONSTRUCTIM S.A. 1900 TIMISOARA, P-ta UNIRII nr. 3 Tel: 40-256-430630, 433356, 430605, 432806, 434844 Fax: 40-256-495126, 40-256-433356; Email : constructim@constructim.ro;Site-www.constructim.ro				Beneficiar: MUNICIPIUL TIMISOARA
SPECIFICATIE	NUME	SEMNATURA	Scara: 1:500	Titlu proiect: Centru Regional de Competente si Dezvoltare a Furnizorilor In Sectorul Automotive
Sef Proiect:	Ing. Cristian Bogdan			Amplasament: JUD. TIMIS, MUN. TIMISOARA, PARC INDUSTRIAL FRIDOLIN, CF 437920 TIMISOARA
Masurat:	Ing. Radcu Flavius		Data 2014	Titlu plansa: Plan de situatie drept de uz si servitute propuse ENEL DISTRIBUTIE BANAT SA
Desenat:	Ing. Radcu Flavius			Pl. nr: 01