


PLAN DE INCADRARE IN ZONA
Scara 1 : 5000

- LEGENDA:**
- LIMITA DE PROPRIETATE
 - LIMITA ZONĂ STUDIATĂ = 4800 mp.
 - LOCUINȚE EXISTENTE
 - CONSTRUCȚII ANEXE
 - CIRCULAȚII PIETONALE
 - SPAȚII VERZI

SITUAȚIA EXISTENTĂ		AMPLASAMENT PUD	
ADRESA:	str. Maresal Averescu nr. 34/ D. str. Milolai nr. 1	ADRESA:	str. Maresal Averescu nr. 34/ D. str. Milolai nr. 1
CF:	CF 34496 Timisoara CF 146205 Timisoara	CF:	CF 34496 Timisoara CF 146205 Timisoara
Nr.top:	13833/2/1	Nr.top:	13833/2/2
Supr. Teren (mp.):	667	Supr. Teren (mp.):	420
SOD (Existent)	163	SOD (Existent)	0
FOT (Existent)	24.44	FOT (Existent)	0.00
CUT (Existent)	0.24	CUT (Existent)	0.00

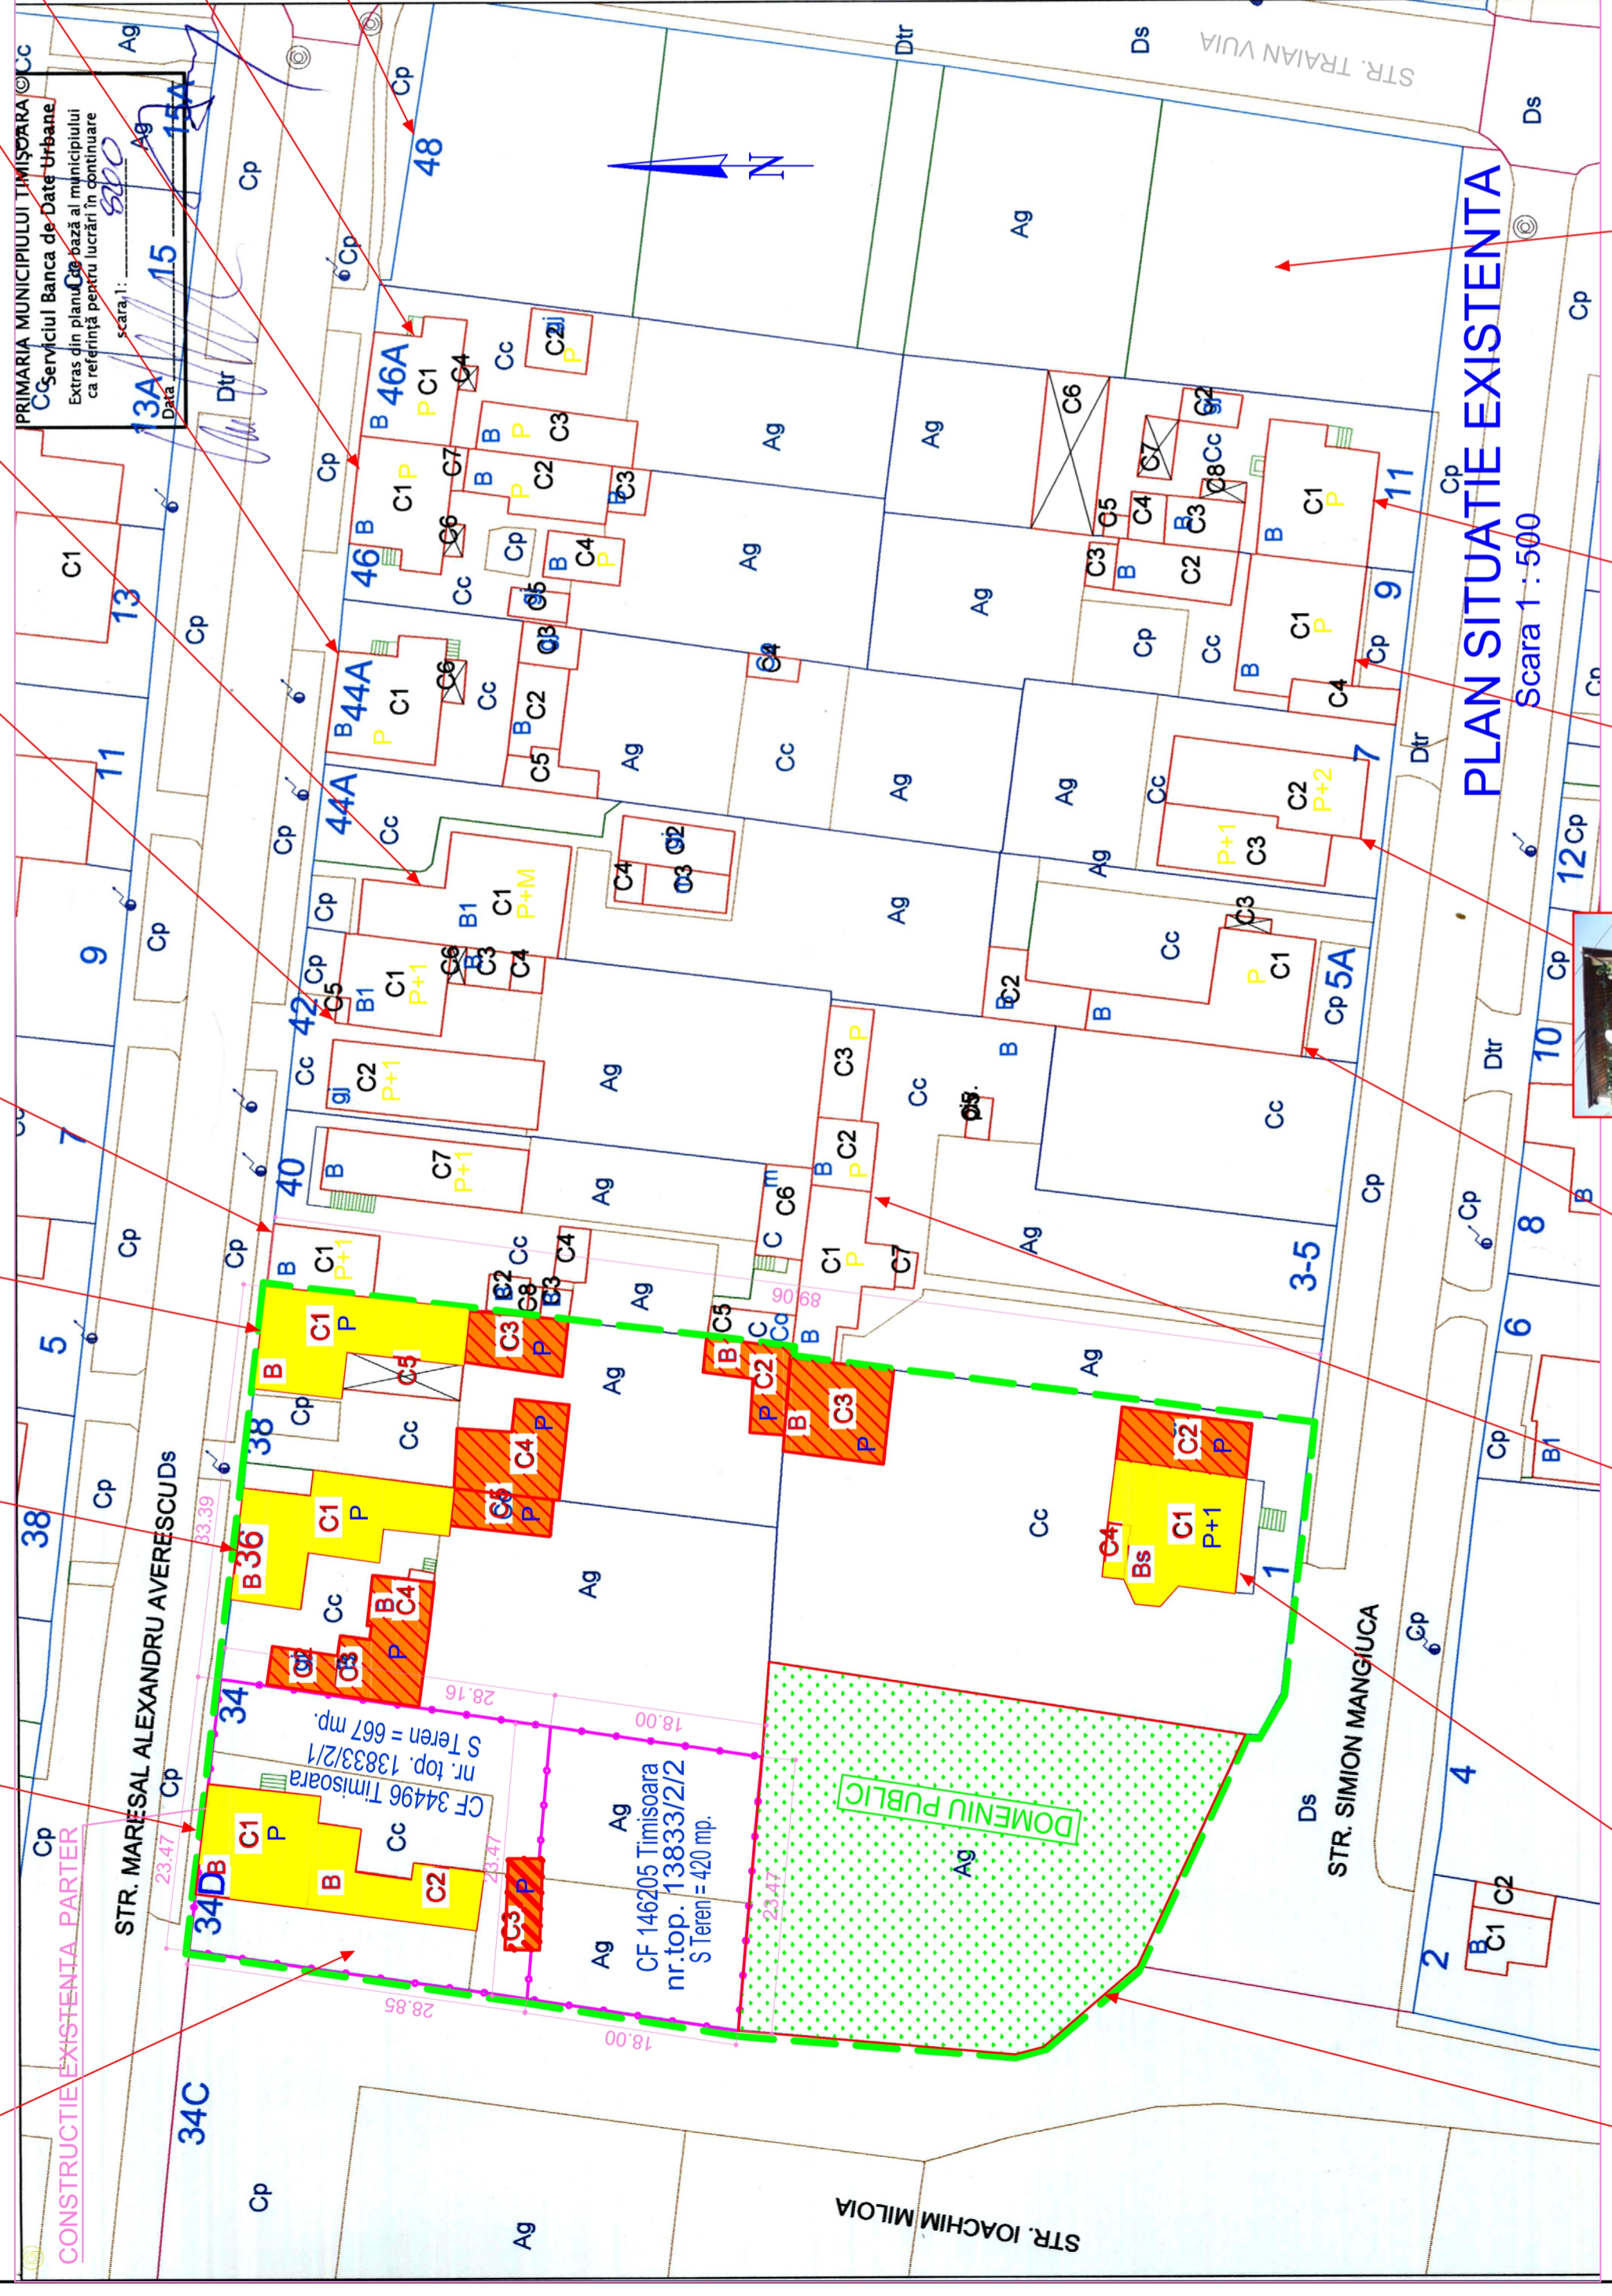

PLAN SITUATIE EXISTENTA
Scara 1 : 500

PROIECTANT GENERAL		BENEFICIAR:	
S.C. HL-CONS S.R.L.		GRUESCU RAUL	
Timisoara Str. Infratii Nr.2		AMPLASAMENT: TIMIȘOARA	
J/55/2043/1993 - CUI:3979400-R		str. MAREȘAL AVERESCU nr. 34/D - str. MILLOIA nr. 1	
Telefon: 0256-434.561 ; 0728-973.677		Scara	
Elaborator Nume Semnatura		TITLU PROIECT: LOCUINȚE COLECTIVE	
Sef Proiect arh.Duică St. Liviu		1:5000	
Proiectat arh.Duică St. Liviu		Data	
Desenat st.arh.Bogdan Duică S.		06/2008	
		PLAN SITUATIE EXISTENTA 01-Arh	

COORDONATOR P.U.D. ARH. GABRIEL BĂLAN

