

PLAN DE INCADRARE IN ZONA

SCARA 1:5000

BILANT TERITORIAL

SUPRAFETE TEREN	SITUATIA EXISTENTA mp
TEREN AGRICOL	2 000
CONSTRUCTII locuinte,comert,birouri	-
CIRCULATII IN INCINTA	-
PARCAJE DALE TRAFORATE	-
SPATII VERZI IN INCINTA	-
TEREN CEDAT DRUMURI PUBLICE	-
TOTAL	2 000

INDICI DE FOLOSIRE A TERENULUI

POT maxim zone MIXTE (locuire si servicii)	-
CUT maxim	-


REGIM MAXIM DE INALTIME

Zone mixte locuire si servicii	-
--------------------------------	---

LEGENDA

- PROPRIETATE PRIVATA - PERSOANE FIZICE, JURIDICE
- DOMENIUL PUBLIC AL STATULUI - DRUMURI, ALEI, SPATII VERZI
- DRUMURI APARTINAND PERSOANELOR FIZICE-JURIDICA

- LIMITA ZONA STUDIATA
- LIMITA PARCELA STUDIATA
- RESELE ELECTRICE SUBTERANE EXISTENTE
- RESELE ELECTRICE RATT SUBTERANE EXISTENTE
- RESELE ROMTELECOM SUBTERANE EXISTENTE
- RESELE APA RECE SUBTERANE EXISTENTE
- RESELE CANALIZARE SUBTERANE EXISTENTE

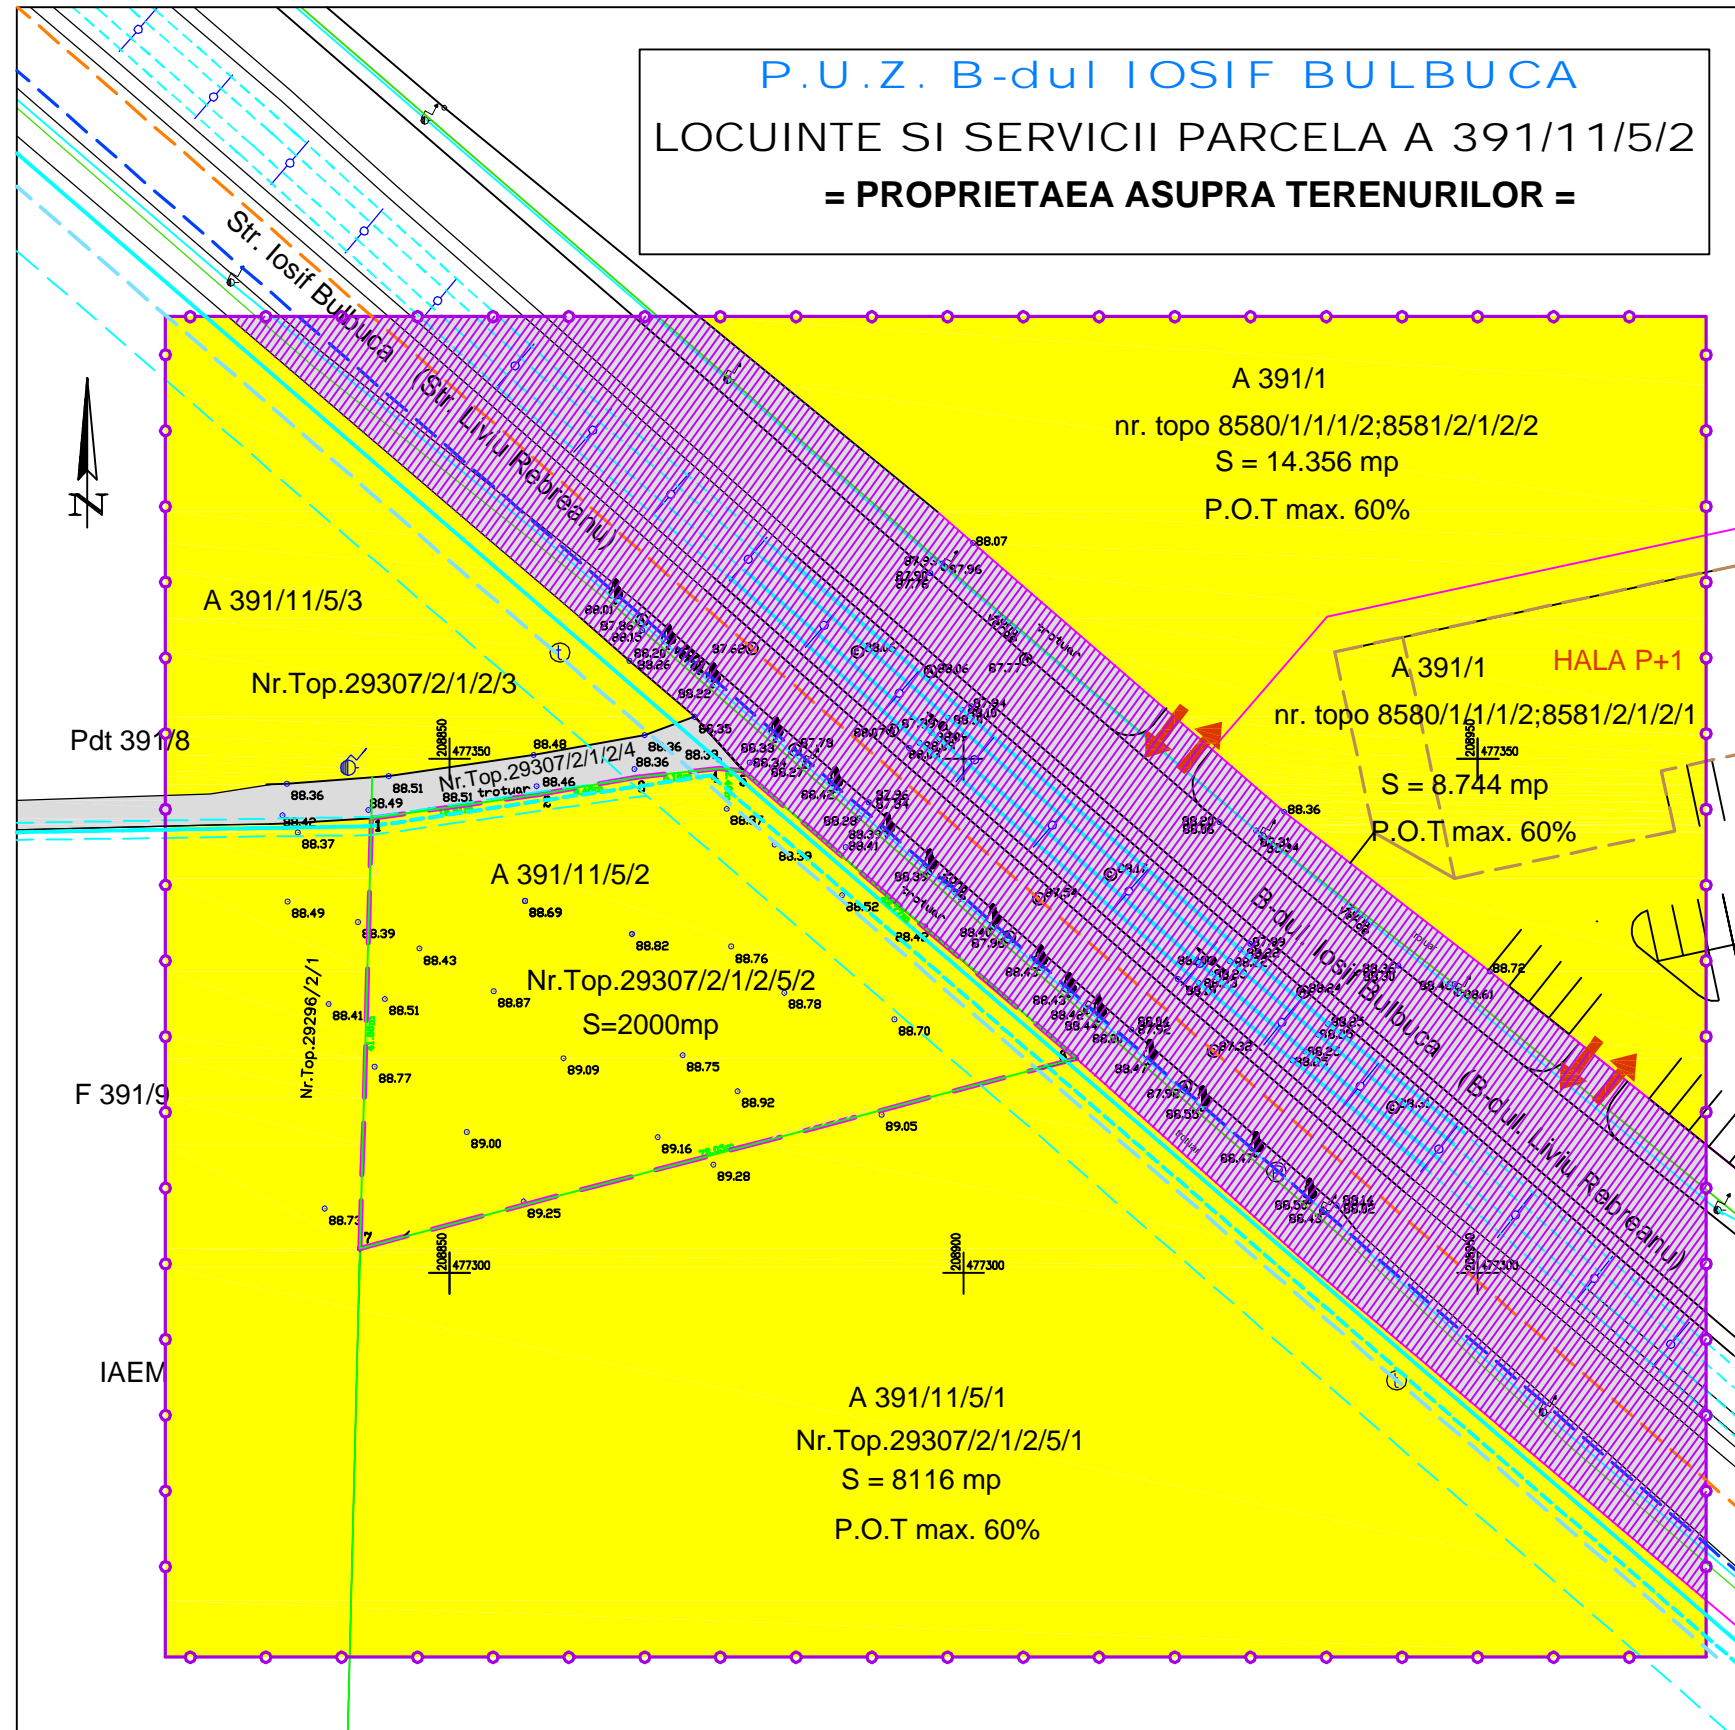

P.U.Z. B-dul IOSIF BULBUCA
LOCUINTE SI SERVICII PARCELA A 391/11/5/2
= PROPRIETAEA ASUPRA TERENURILOR =

Specificatie	Nume	Semnatura	
Birou Individual de Arhitectura " arh. Cretu Emanuel " str. Delfinului nr.1, TIMISOARA			Beneficiar - IENEA DORIN IOAN Pr.nr. 57/2007
Denumire proiect: PLAN URBANISATIC ZONAL ZONA LOCUINTE SI SERVICII, PARCELA A391/11/5/2 Timisoara, b-dul Iosif Bulbuca			Faza P.U.Z.
Titlul plansei : PROPRIETATEA ASUPRA TERENURILOR			Pl.nr. 04
Specificatie	Nume	Semnatura	Scara
Sef proiect	arh.Cretu Emanuel		1 : 500
Proiectat	arh.Cretu Emanuel		Data
Grafica	arh.Cretu Emanuel		dec.2007