


Plan de amplasament si delimitare a imobilului cu propunerea de dezlipire
sc.: 1:500

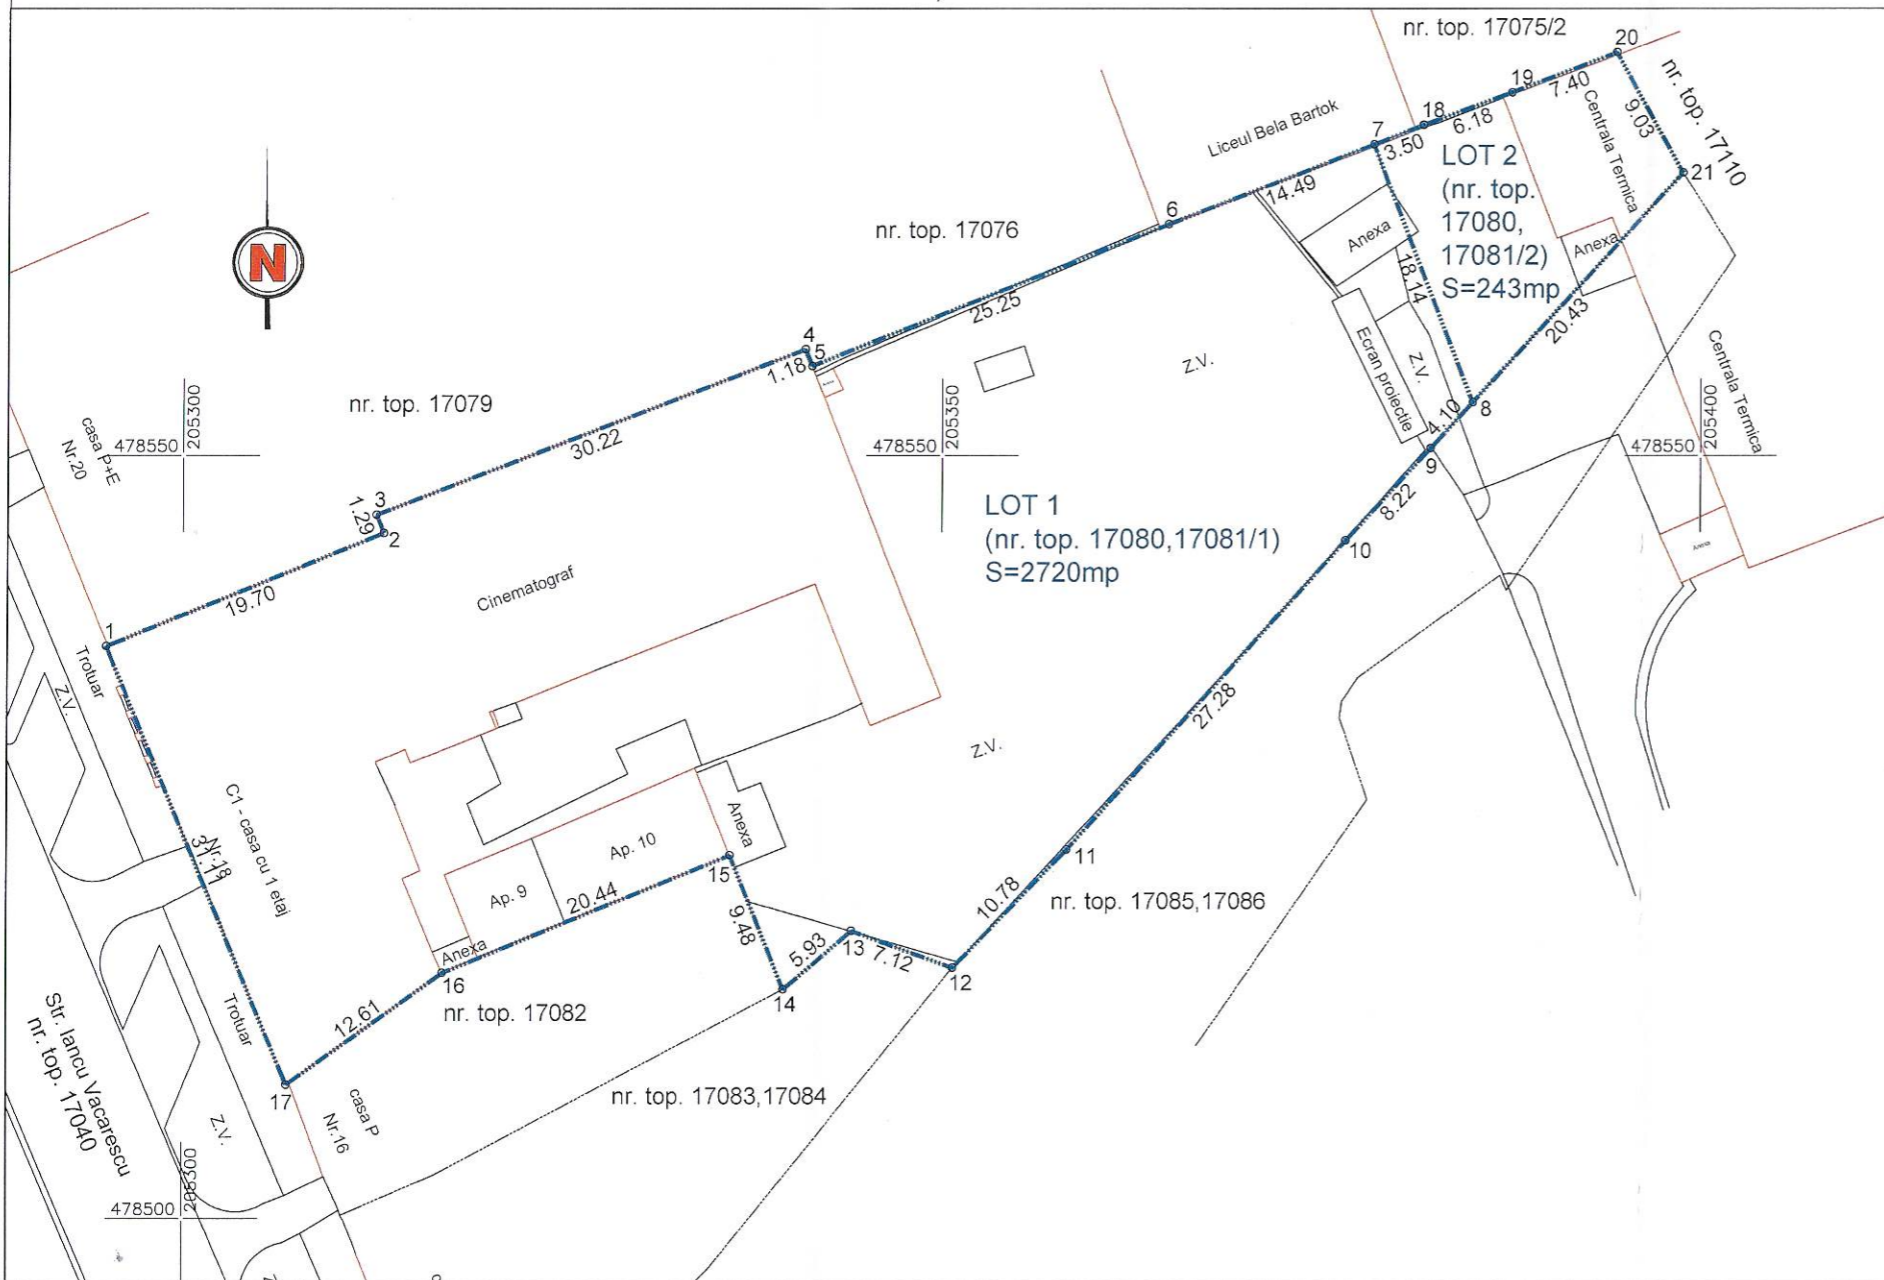

Nr. cadastral	Suprafata masurata a imobilului (mp)	Adresa imobilului
447382	2963	str. Iancu Vacarescu nr. 18, Timisoara
Nr. Carte Funciara		Unitatea Administrativ Teritoriala (UAT)
447382		Timisoara

Anexa 2

dezlipire imobil							
Situatia actuala (inainte de dezlipire)				Situatia viitoare (dupa dezlipire)			
Nr. cad./top.	Supraf. (mp)	Categoria de folosinta	Descrierea imobilului	Nr. cad.	Supraf. (mp)	Categoria de folosinta	Descrierea imobilului
447382	2963	curti constructii	Teren intravilan cu C1-casa cu 1 etaj	448798	2720	curti constructii	Teren intravilan cu C1 - casa cu 1 etaj
				448799	243	curti constructii	Teren intravilan
Total	2963	-	-	Total	2963	-	-

Executant: S.C. BLACK LIGHT S.R.L.
ing. Achim Daniel Mircea

Confirm executarea masuratorilor la teren, corectitudinea informatiilor din documentatiile cadastrale si corespondenta acestora cu realitatea din teren

CERTIFICAT DE AUTORIZARE
Seria TM Nr. 135
Categoria C
ACHIM DANIEL MIRCEA
ANCP

CERTIFICAT DE AUTORIZARE
Seria RO-B-J
Nr.0796/2016
S.C. BLACK LIGHT S.R.L.
CLASA I

Data: 2019

Inspector

Confirm introducerea imobilului in baza de date integrata si atribuirea numarului cadastral

Oficiul de Cadastru si Publicitate Imobiliara Timis
CSOSZ ANA
CONSILIER CADASTRU

Data: 03 SEP. 2019