Fatada 1 1:200

Fatada 6 1:200

Fatada 3 1:200

Fatada 5 1:200

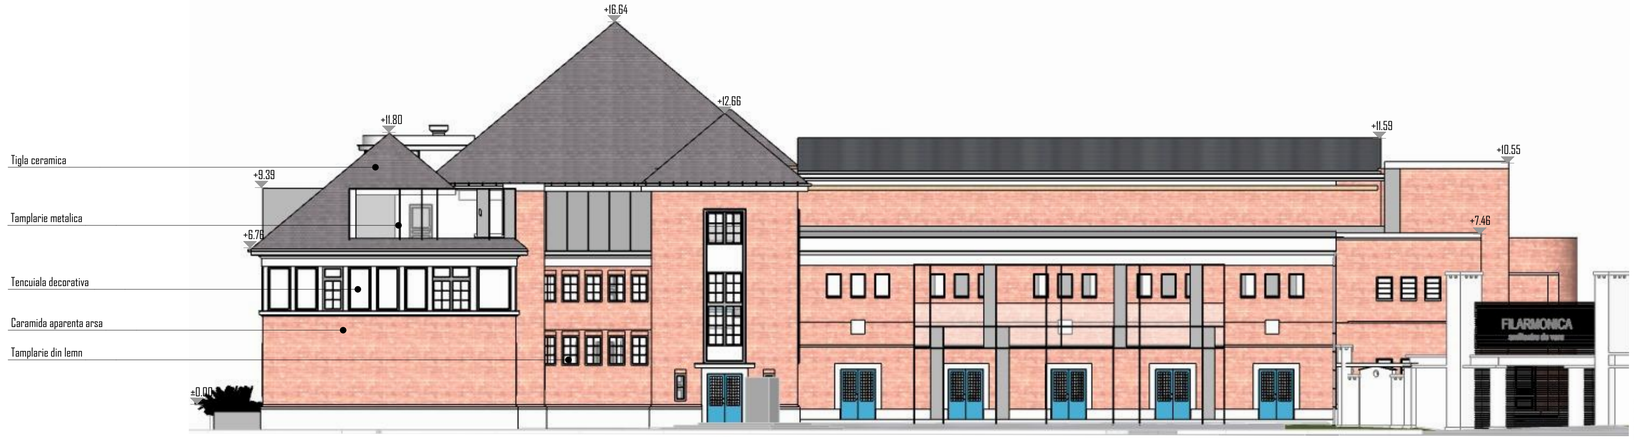

Fatada 2 1:200

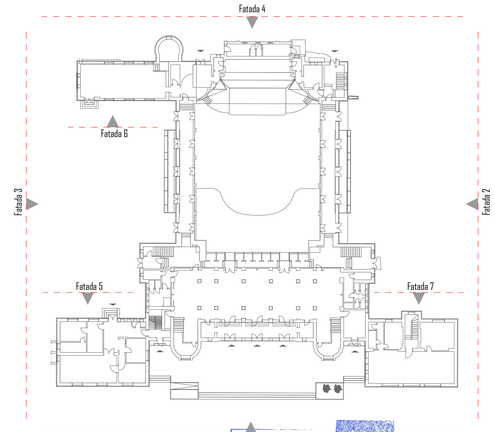

CONSTRUCTORUL VA VERIFICA TOATE COTELE SI DIMENSIUNILE EVENTUALELE ERORI SAU OMISIUNI VOR FI SEMNALATE PROIECTANTULUI GENERAL
CONSTRUCTORUL VA LUA TOATE MASURILE DE PROTECTIE A MUNCII SI PSI PREVAZUTE IN LEGISLATIA IN VIGOARE
DIMENSIUNILE NU SE MASOARA DIRECT PE DESEN
ACEST DESEN NU SE POATE FOLOSI PENTRU CONSTRUIREA INAINTEA OBTINERII AUTORIZATIEI DE CONSTRUIRE
PLANSELE AU FOST REALIZATE PE SUPORTUL CADASTRAL OFERIT DE BENEFICIAR SI IN URMA VIZITEI PE TEREN
CONFORM LEGII NR.8//1996 ACEST PROIECT SI INFORMATIILE CUPRINSE IN EL NU POT FI COPIATE, REPRODUSE SAU UTILIZATE, PARTIAL SAU IN INTREGIME, DECAT CU ACORDUL SCRIS AL SEFULUI DE PROIECT SI NU VOR FI FOLOSITE IN ALT SCOP DECAT CEL PENTRU CARE AU FOST ELABORATE. IN CAZUL APARITIEI DE MODIFICARI PE SANTIER LA PROIECTUL AUTORIZAT TREBUIE ANUNTAT IN SCRIS CAT MAI REPEDE POSIBIL PROIECTANTUL DE SPECIALITATE. IN CAZ CONTRAR PERSOANELE PARTICIPANTE LA INTOCMIREA PROIECTULUI SUNT EXONERATE DE ORICE RESPONSABILITATE.

FATADE 1 - PROPUNERE

	VERIFICATOR	NUME	SEMNATURA	CERINTA	REFERAT/EXPERTIZA Nr./ Data

S.C. PGA MARKERS S.R.L.
TIMISOARA, Str. GHEORGHE DOJA, nr.1, Ap.3A ,Jud. TIMIS, ROMANIA
Tel: 0721 206063 Fax: 0356.177564 CUI: 366 907 54 J 35/2960/2016

Titlul proiectului
REABILITARE SI REFUNCTIONALIZARE IMOBIL FILARMONICA BANATUL - BD. C.D.LOGA NR.2
jud.Timis, mun. Timisoara, str. BD.C.D. Loga nr. 2, CF 410235.

Plansa nr. A.21

SPECIFICATIE	NUME	SEMNATURA
SEF PROIECT	arh. CLAUDIU PRALEA	
PROIECTAT	arh. CLAUDIU PRALEA	
DESENAT	arh. CLAUDIU PRALEA	

SCARA 1:200
Data: 09.2019
Beneficiar: **MUNICIPIUL TIMISOARA**
Faza: D.A.L.I.
Titlul plansei: FATADE 1 - PROPUNERE
Proiect 98/2019