


**P.U.Z  
AMPLASARE STATIE ECOLOGICA DE  
PREPARAT BETOANE TIMISOARA  
PLAN CU CARACTER DIRECTOR  
COMPLECTARE LA PUZ TIMISOARA  
NORD CU PROPUNERE STRAZI SI  
ZONA ACTIVITATI ECONOMICE**

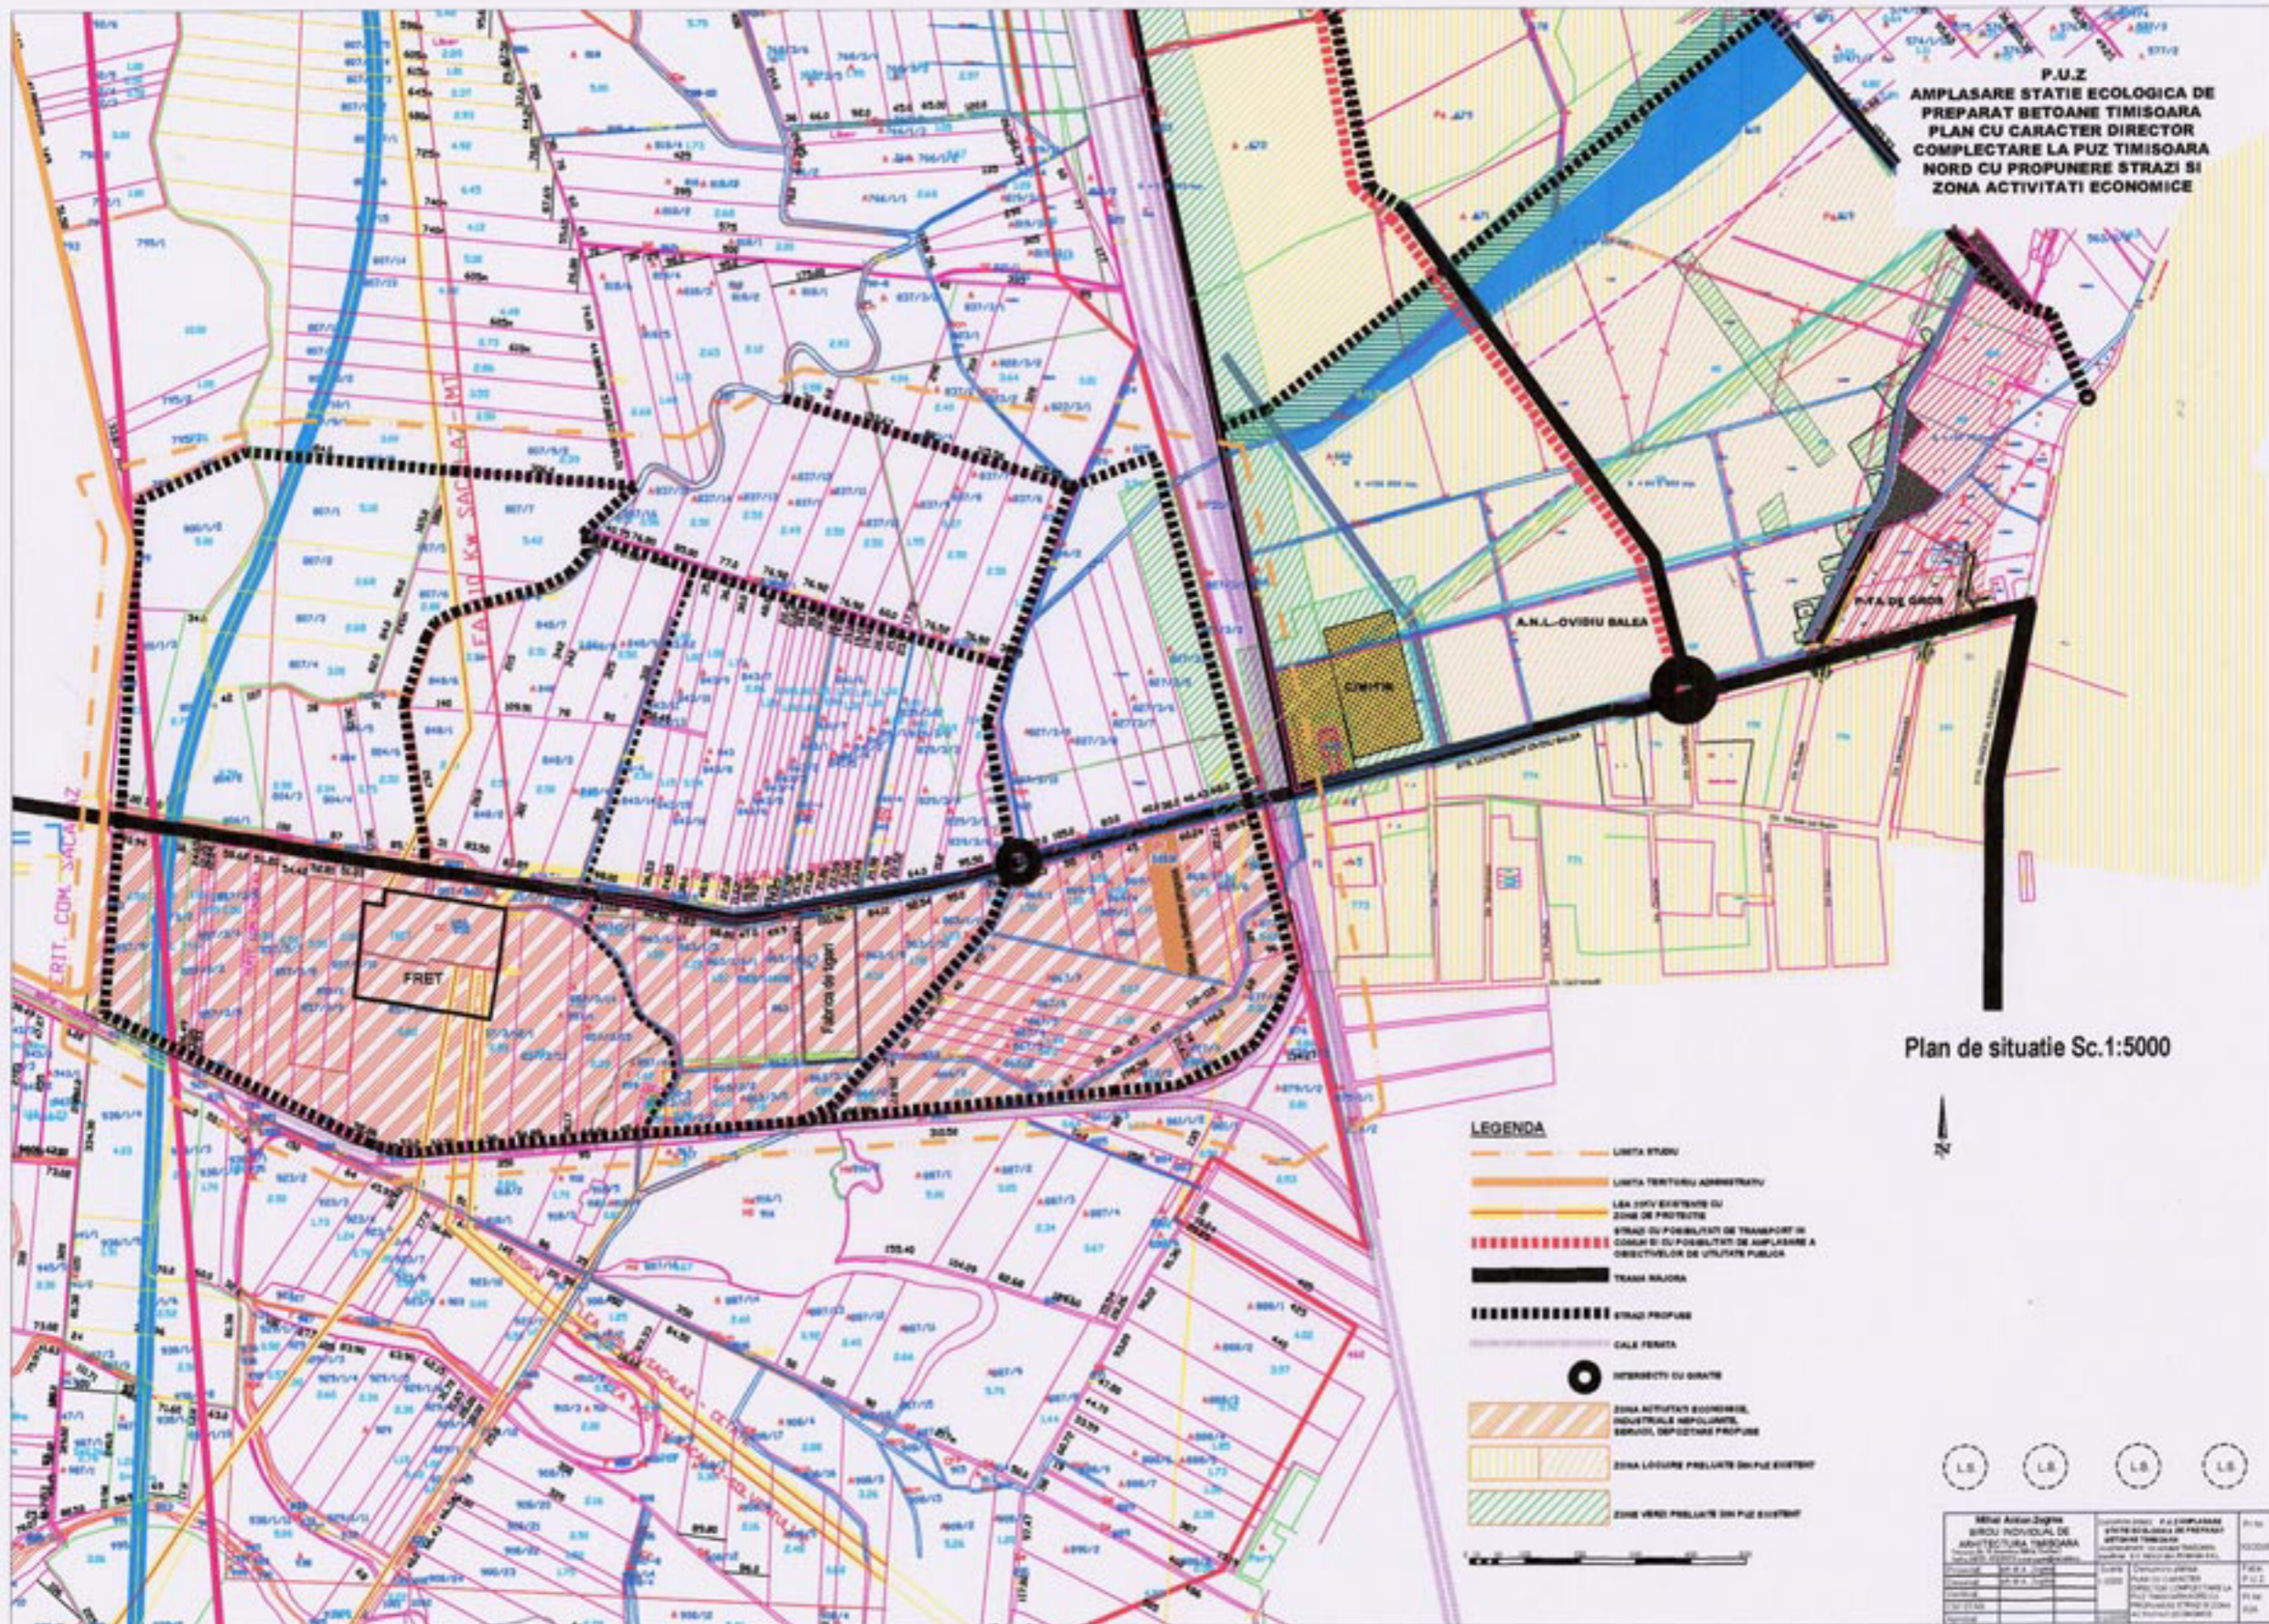

Plan de situatie Sc.1:5000

- LEGENDA**
- LIMITA STUDIU
  - LIMITA TERITORIULUI ADMINISTRATIV
  - LEA EXISTENTE SI ZONE DE PROTECTIE
  - STRAZI SI PAVILION DE TRANSPORT IN CONCORDANTA CU PROIECTUL DE AMPLASARE A OBIECTIVELOR DE UTILITATE PUBLICA
  - TRASE RAILORA
  - STRAZI PROPUSE
  - CALE FERATA
  - INTERSECTII CU QUARTE
  - ZONA ACTIVITATI ECONOMICE, INDUSTRIALE, DEPOSITARE, SERVICII, DEPOSITARE PROPUSE
  - ZONA LOJARE PRELATE DIN PUI EXISTENT
  - ZONA VERDI PRELATE DIN PUI EXISTENT

L.S. L.S. L.S. L.S.

<b>BIROU ARHITECTONIC</b> <b>BIROUL INDIVIDUAL DE</b> <b>ARHITECTURA TIMISOARA</b> <small>Strada 13 Septembrie nr. 100, Timisoara</small>		Proiectant: P.U.Z AMPLASARE STATIE ECOLOGICA DE PREPARAT BETOANE TIMISOARA <small>Proiectat de: [Nume]</small>	Proiectat de: [Nume] Data: [Data] Scara: 1:5000 Nr. proiect: [Nr.]
--	--	---	---