


# PUD LACULUI 1

PLANSĂ I  
SC. 1:500  
PLAN SITUAȚIE EXISTENTĂ

## Legenda

- - Limita Zona studiata
- ▭ (blue) - Constructii Existente
- ▭ (red) - Drum - Domeniu Public

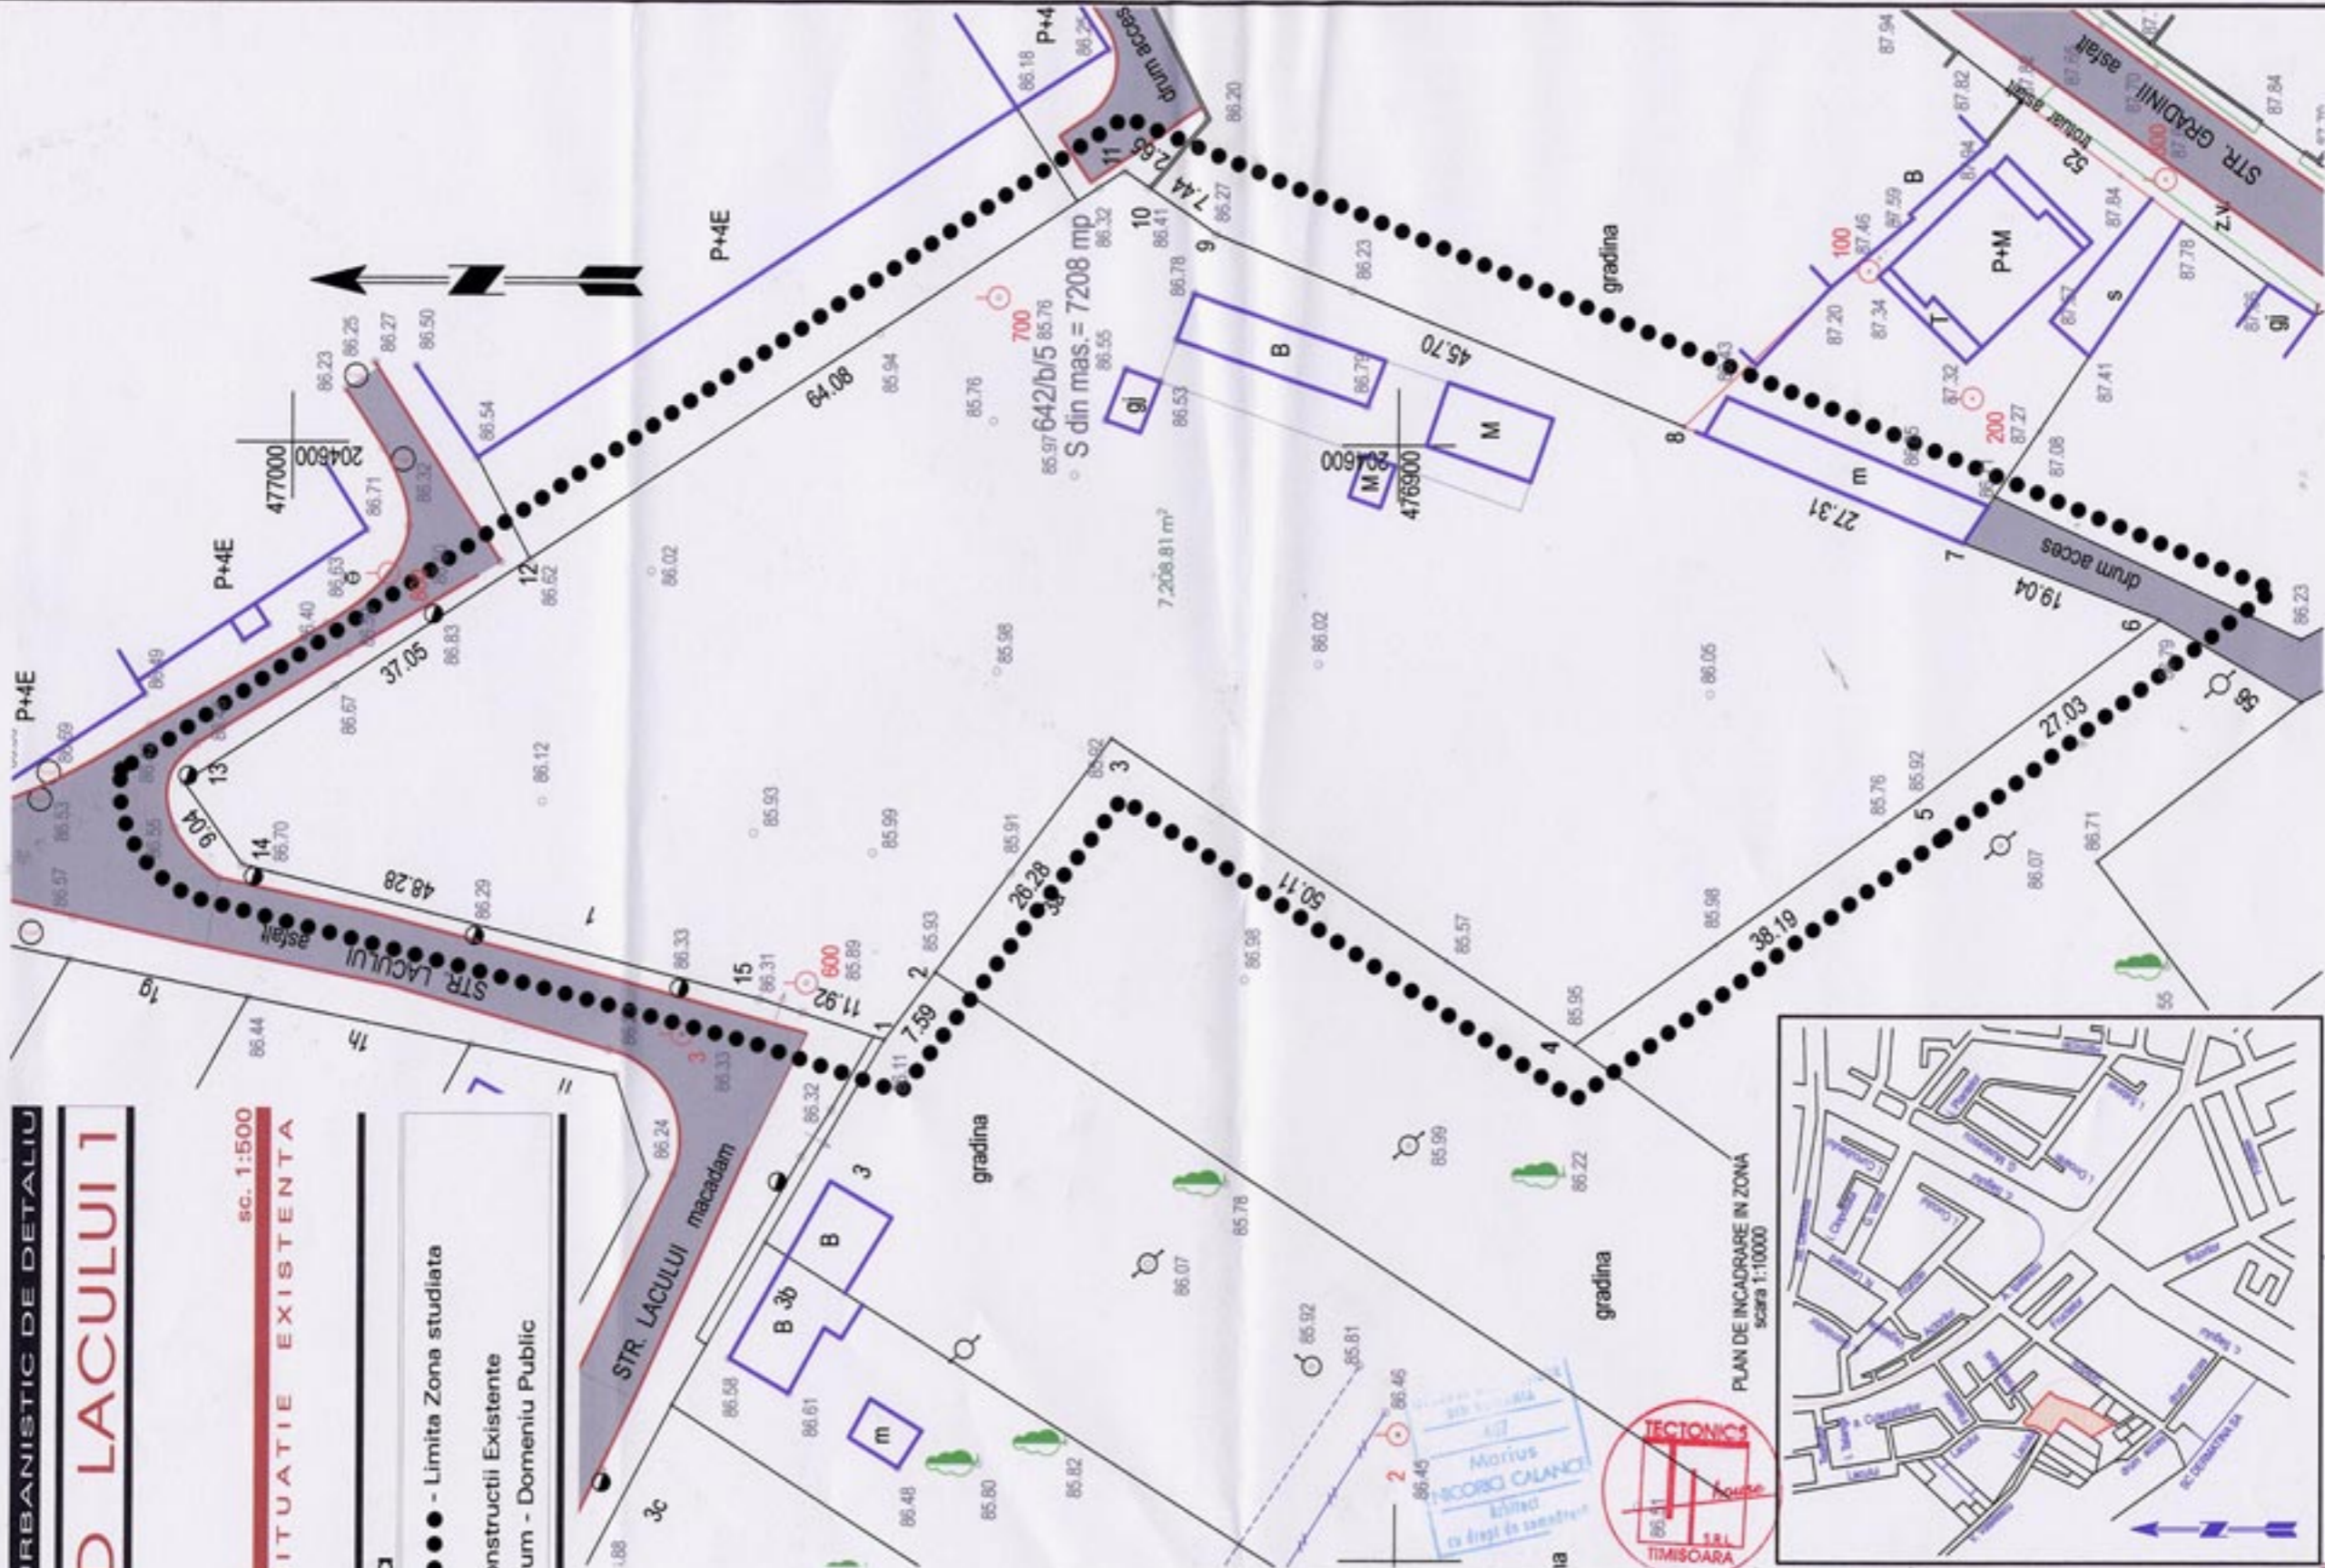

S.C. TECTONICS house S.R.L.		235/1011/2003		PROIECT:	Plan Urbanistic de Detaliu	NR. PROIECT:	35/2005	
SEF PROIECT	ARH. Marius NICORICI - CALANCE		SCARA 1:500 1:10000	LOC CONSTR:	TIMISOARA str. Lacului nr. 1	FAZA	PUD	
VERIFICAT	ARH. Carmen NICORICI - CALANCE			BENEFICIAR:	IEUV MARIUS			
INTOCMIT	ARH. Marius NICORICI - CALANCE		DATA	09.2005	PLANSĂ:	Plan de Situație - Situația Existenta	NR. PLANSA	A/01
DESENAT	ARH. C. Samuel RADUCANU					Plan de Incadrare		