


**P.U.D. LOCUINTE COLECTIVE SI
FUNCTIUNI COMPLEMENTARE**
STR. GR. ALEXANDRESCU - C. TORONTALULUI TIMISOARA

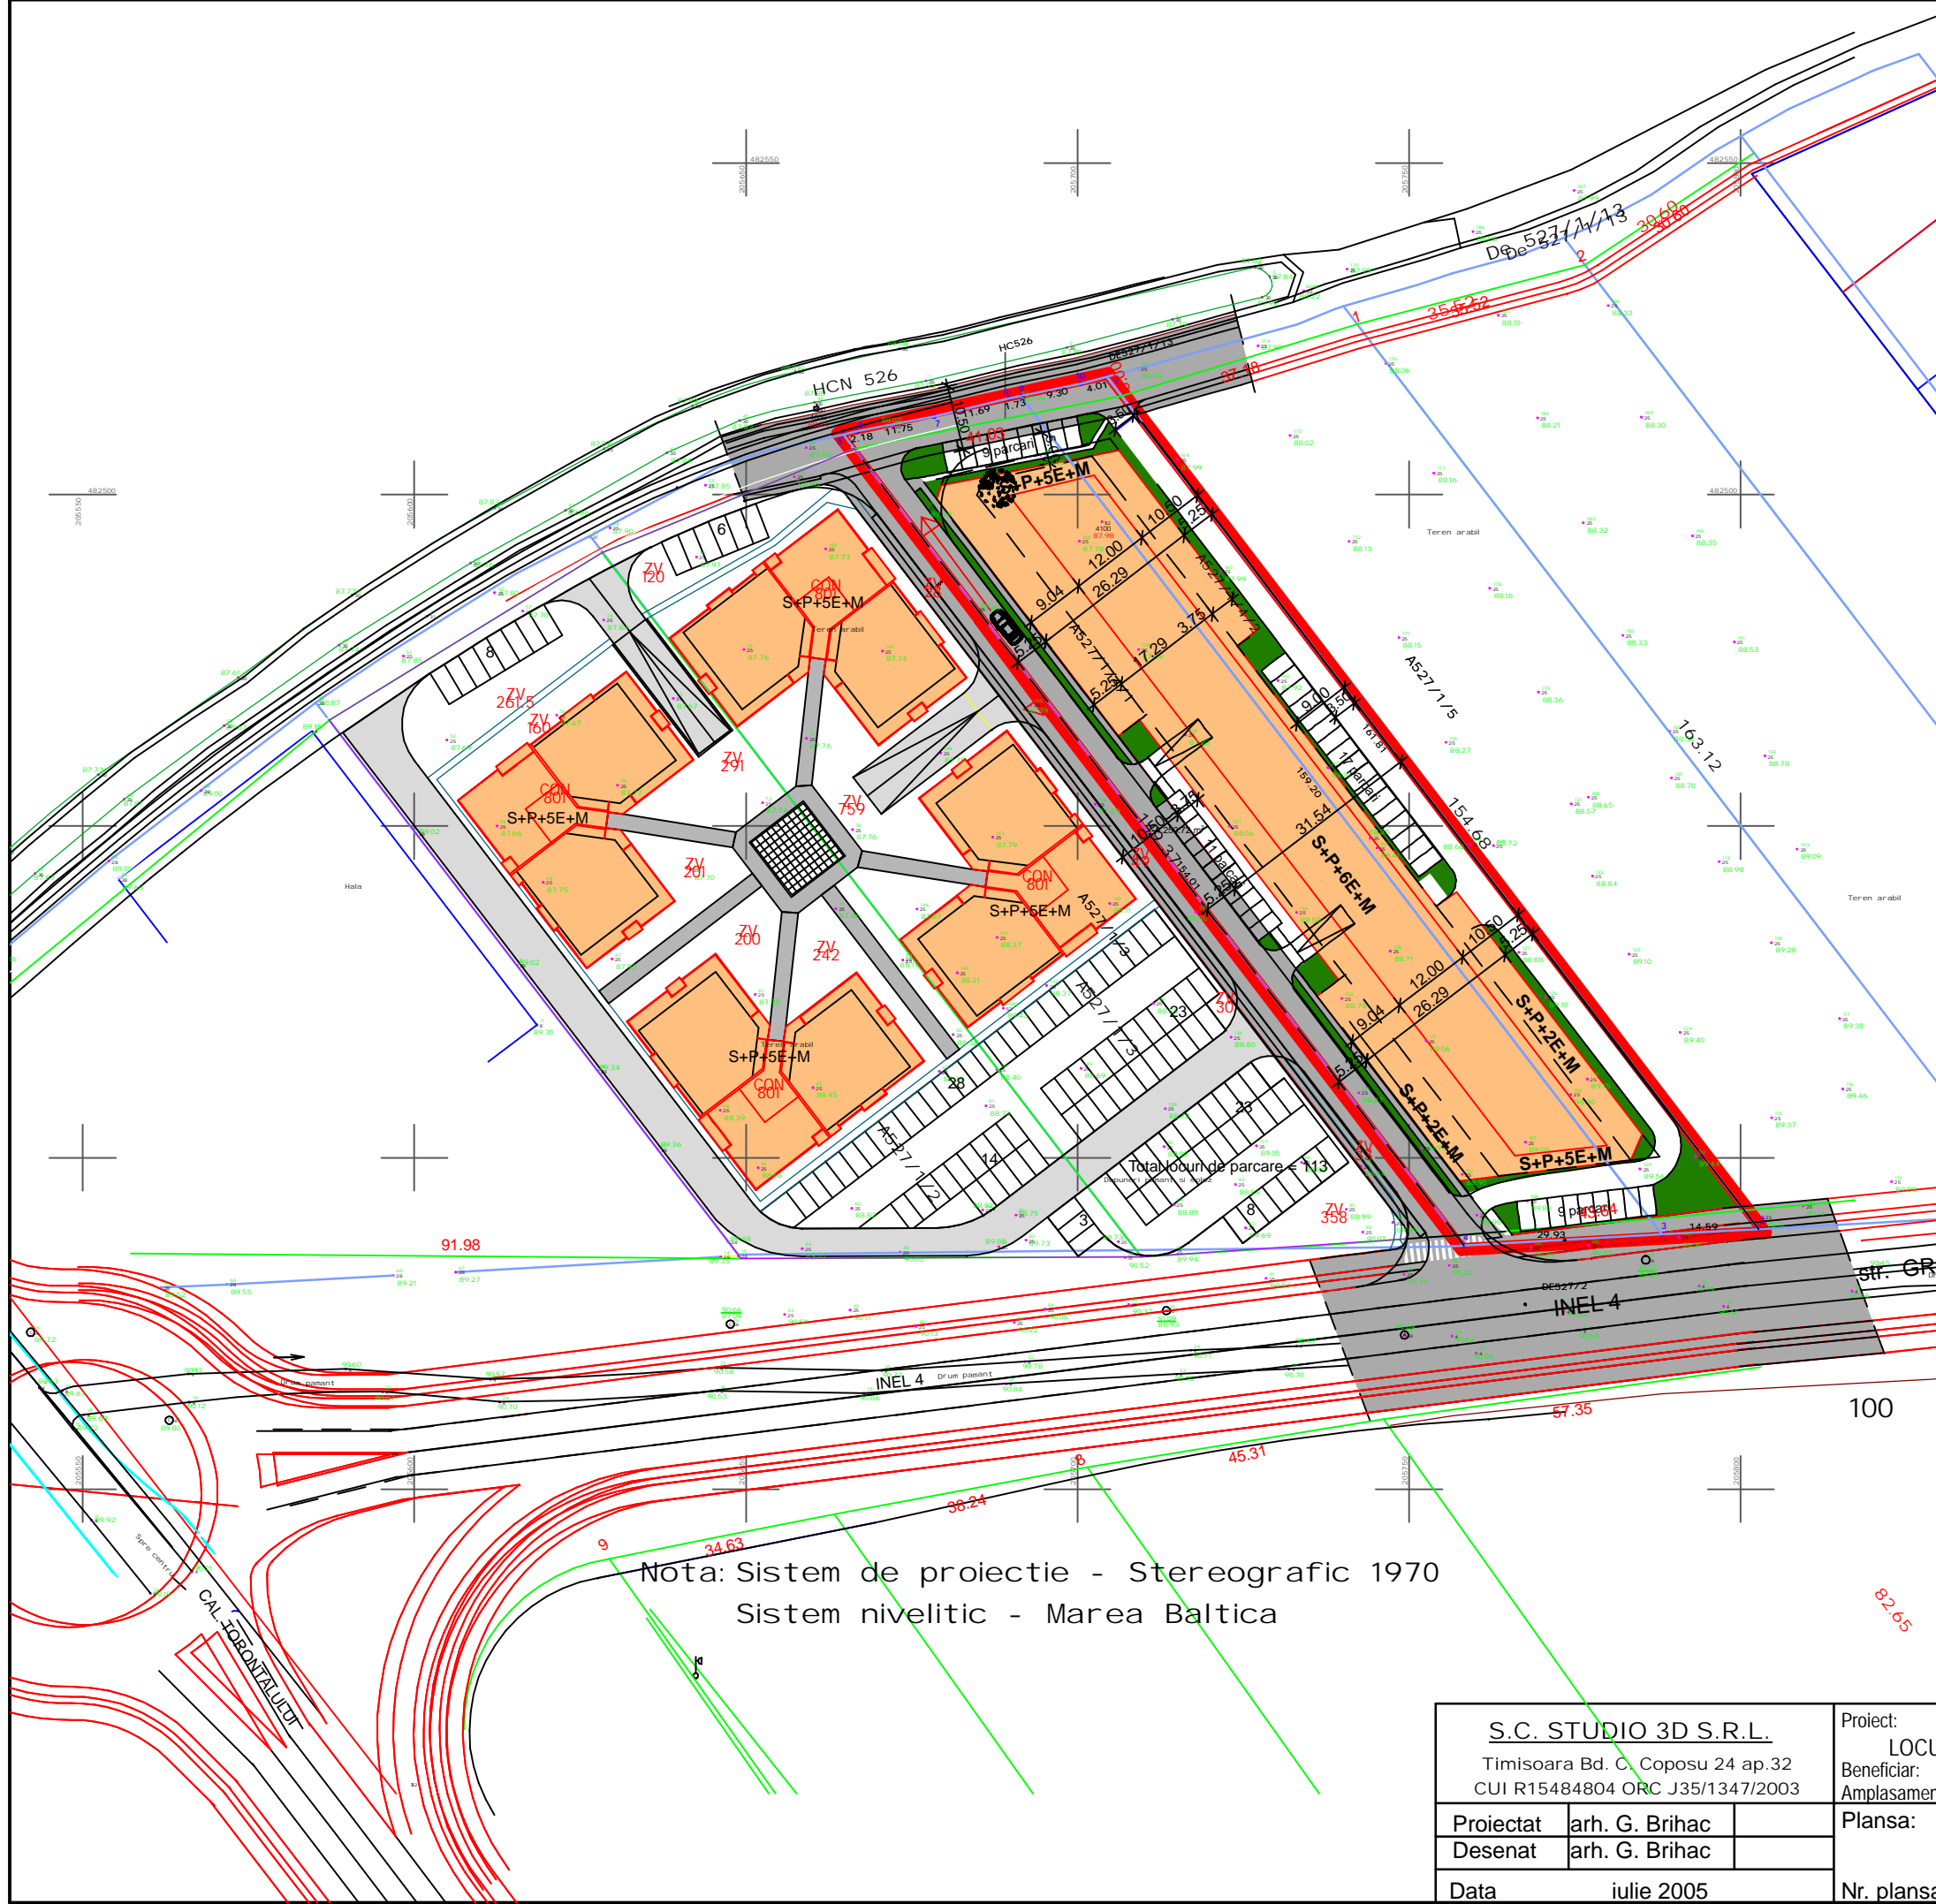

- LEGENDA**
- Limite parcele conform CF
 - Limita teren studiat in PUD
 - Constructii existente
 - Propunere drum preluata din documentatii aprobate
 - Zona rezervata pentru Inelul IV si drumuri propuse
 - Parcare, alee acces
 - Spatii verzi, plantatii de aliniament
 - Zona de implantare a constructiilor
 - P+... Constructii/Regim de inaltime propuse

Nota: Sistem de proiectie - Stereografic 1970
Sistem nivelitic - Marea Baltica

S.C. STUDIO 3D S.R.L. Timisoara Bd. C. Coposu 24 ap.32 CUI R15484804 ORC J35/1347/2003		Proiect: PLAN URBANISTIC DE DETALIU LOCUINTE COLECTIVE SI FUNCTIUNI COMPLEMENTARE Beneficiar: BUGA VIOREL, BUGA LAURA Amplasament: STR. GR.ALEXANDRESCU TOP Cc 527/1/4/1, Cc527/1/4/2	Nr. Proiect: B11b/2005 Faza: P.U.D. Scara:1:1000
Proiectat	arh. G. Brihac	Plansa:	POSSIBILITATI DE MOBILARE - VECINATATI
Desenat	arh. G. Brihac	Nr. plansa:	07A
Data	ieulie 2005		