


PRIMĂRIA MUNICIPIULUI TIMIȘOARA ©
 Serviciul Banca de Date Urbane
 Extras din planul de bază al municipiului
 ca referință pentru lucrări în continuare
 scara 1: 5000
 Data _____


Dan Popescu

TORONTALULUI

ZONA AFERENTA PUZ
LOCUINTE SI FUNCTIUNI COMPLEMENTARE
 Extravilan Timișoara, zona Torontal- Metro 2,
 C.F. 438943, nr. cad. A715/1/10, S teren=10.000m

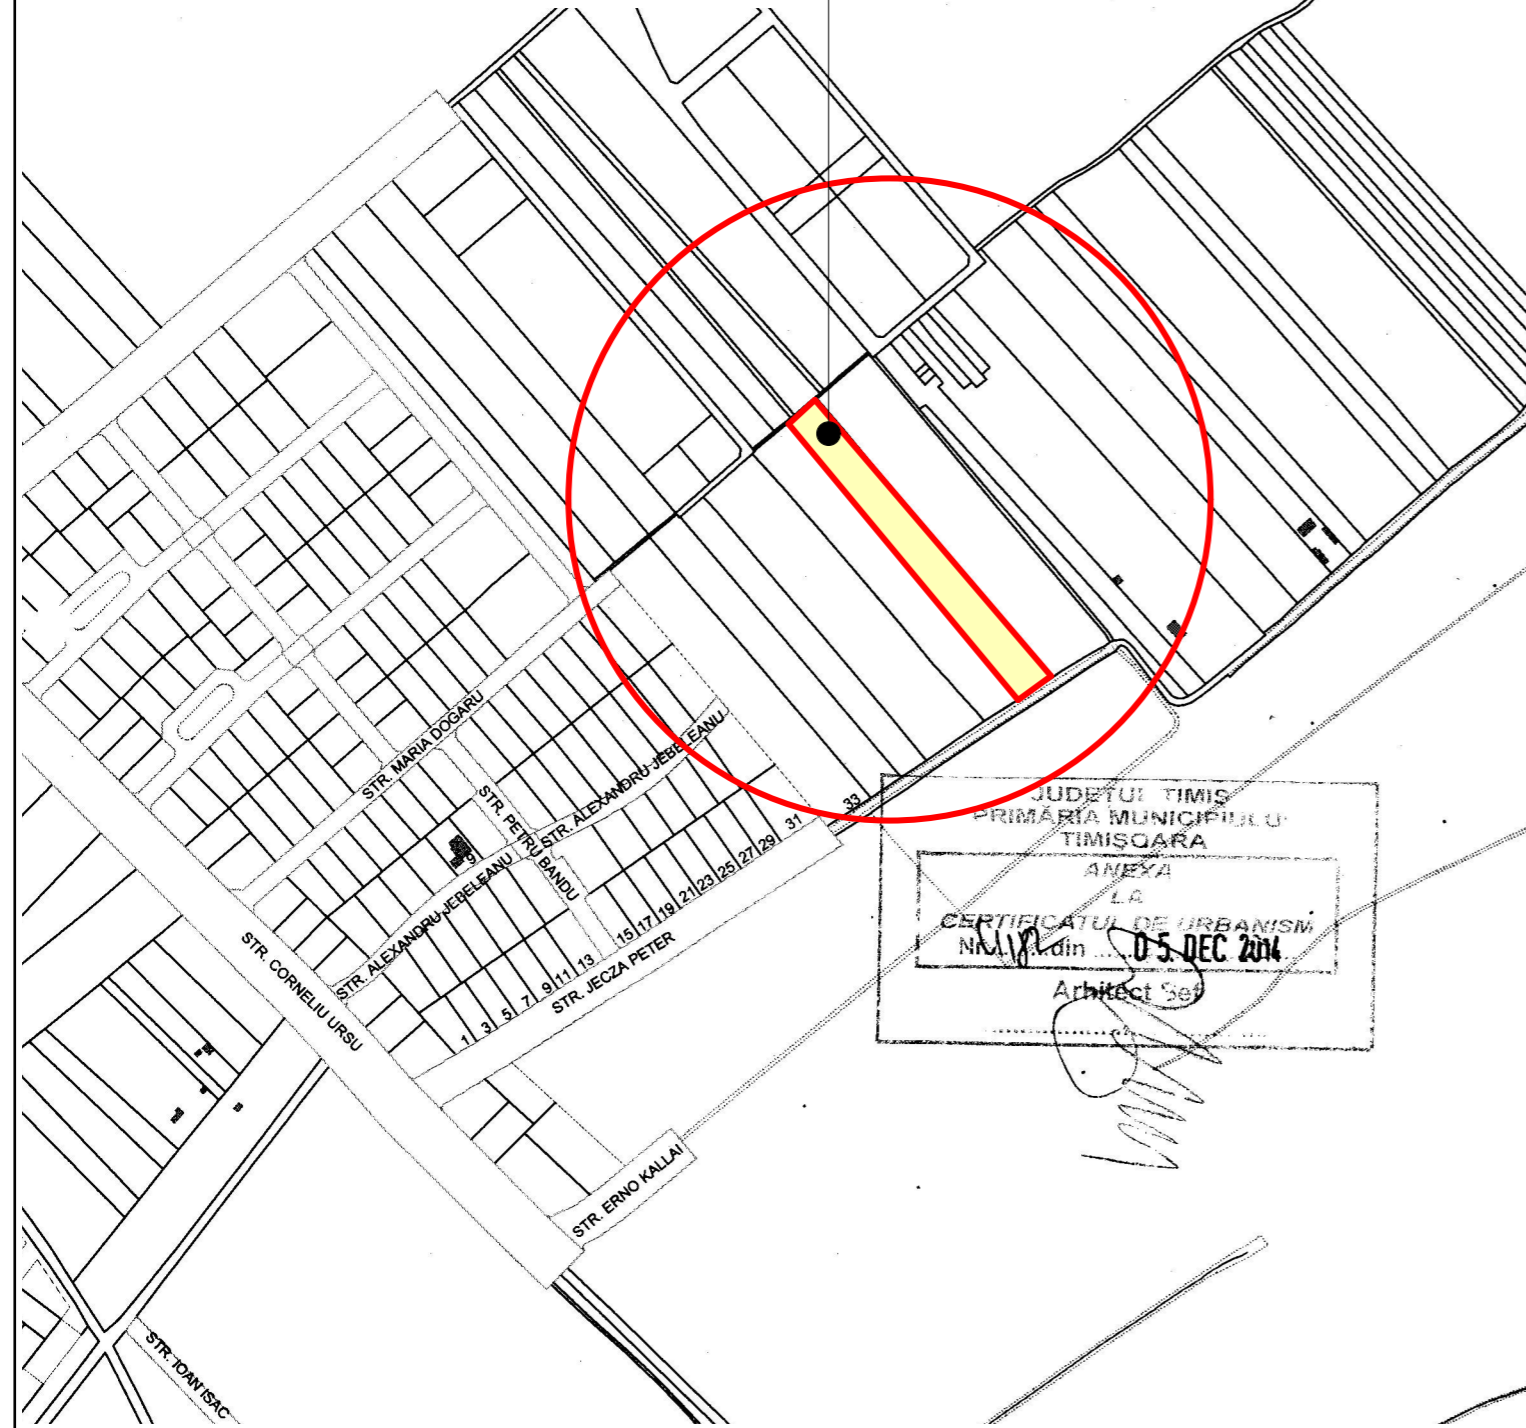


JUDEȚUL TIMIȘ
 PRIMĂRIA MUNICIPIULUI
 TIMIȘOARA
 ANEXA
 LA
CERTIFICATUL DE URBANISM
 Nr. 118 din ... 05 DEC 2014
 Arhitect Șef

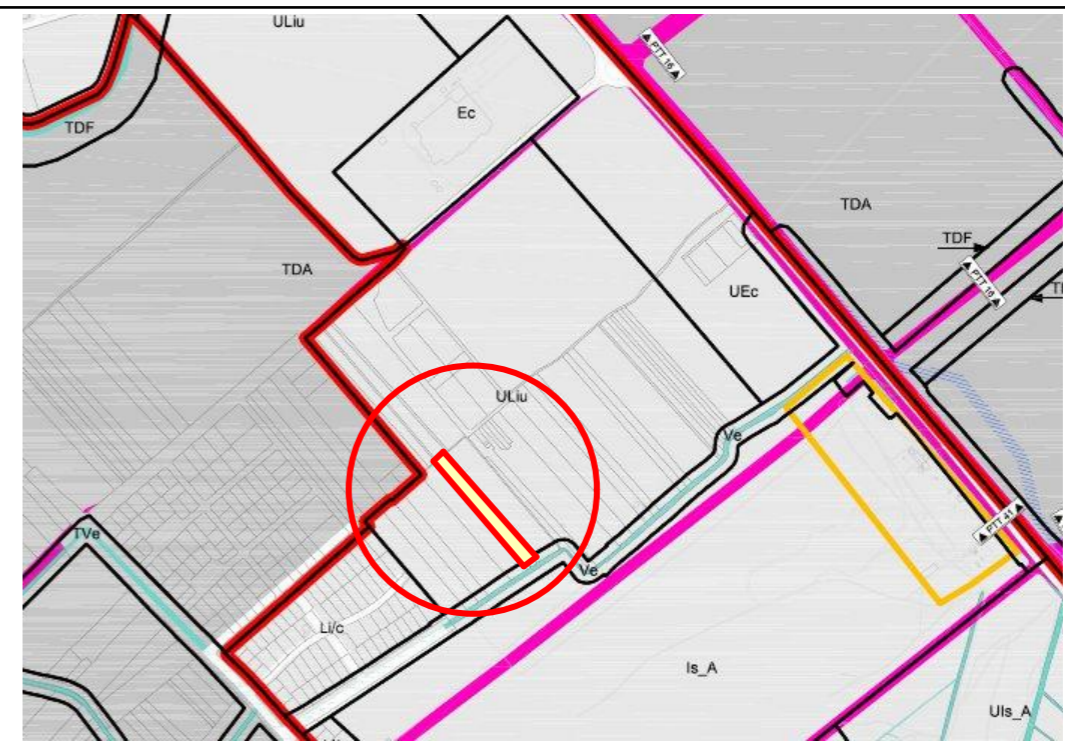

PLAN URBANISTIC ZONAL
ZONA LOCUINTE SI FUNCTIUNI COMPLEMENTARE
 Extravilan Timișoara, zona Torontal-Metro2
 C.F. 438943, nr.cad. A715/1/10, Steren=10000mp

Beneficiari: TODEA DORINA si TODEA GHEORGHE Timișoara, str. Eneas, nr.1, ap.1,
INCADRARE IN PUG TIMISOARA, INCADRARE PE GOOGLE EARTH

Această documentație este proprietatea intelectuală a S.C. Atelier CAAD S.R.L. și intră sub incidența legii dreptului de autor. Reproducerea, copierea sau multiplicarea parțială sau în totalitate a documentației se poate face doar cu acordul scris al firmei mai sus menționate

Specialist RUR cu drept de semnatura	arh. BOCAN C. CATALINA MARIA	Categoria	D, E	
VERIFICATOR / EXPERT	NUME	SEMNĂTURA	CERINȚA	REFERAT / EXPERTIZĂ NR. / DATA
 atelier CAAD s. r. l.				Beneficiar TODEA DORINA si TODEA GHEORGHE Timișoara, str. Eneas, nr.1, ap.1 Extravilan Timișoara, zona Torontal- Metro 2 C.F. 438943, nr. cad. A715/1/10, Steren=10000 m²
J35/2318/2004, C.U.I. RO 16677315, Timisoara, str. Remus, nr. 7/a, ap.5, tel.228717				Proiect nr. 272 / 2015
SPECIFICAȚIE	NUME	SEMNĂTURA	Scara:	Titlul proiectului
ȘEF PROIECT	arh. BOCAN CATALINA			Plan Urbanistic Zonal - ZONA LOCUINTE SI FUNCTIUNI COMPLEMENTARE
PROIECTAT	arh. BOCAN CATALINA		Data:	Titlul planșei
DESENAT	arh. BOCAN CATALINA		oct. 2016	INCADRARE IN PUG TIMISOARA INCADRARE PE GOOGLE EARTH
				Faza P.U.Z.
				Planșa nr. U 00