


# MOBILARE URBANA

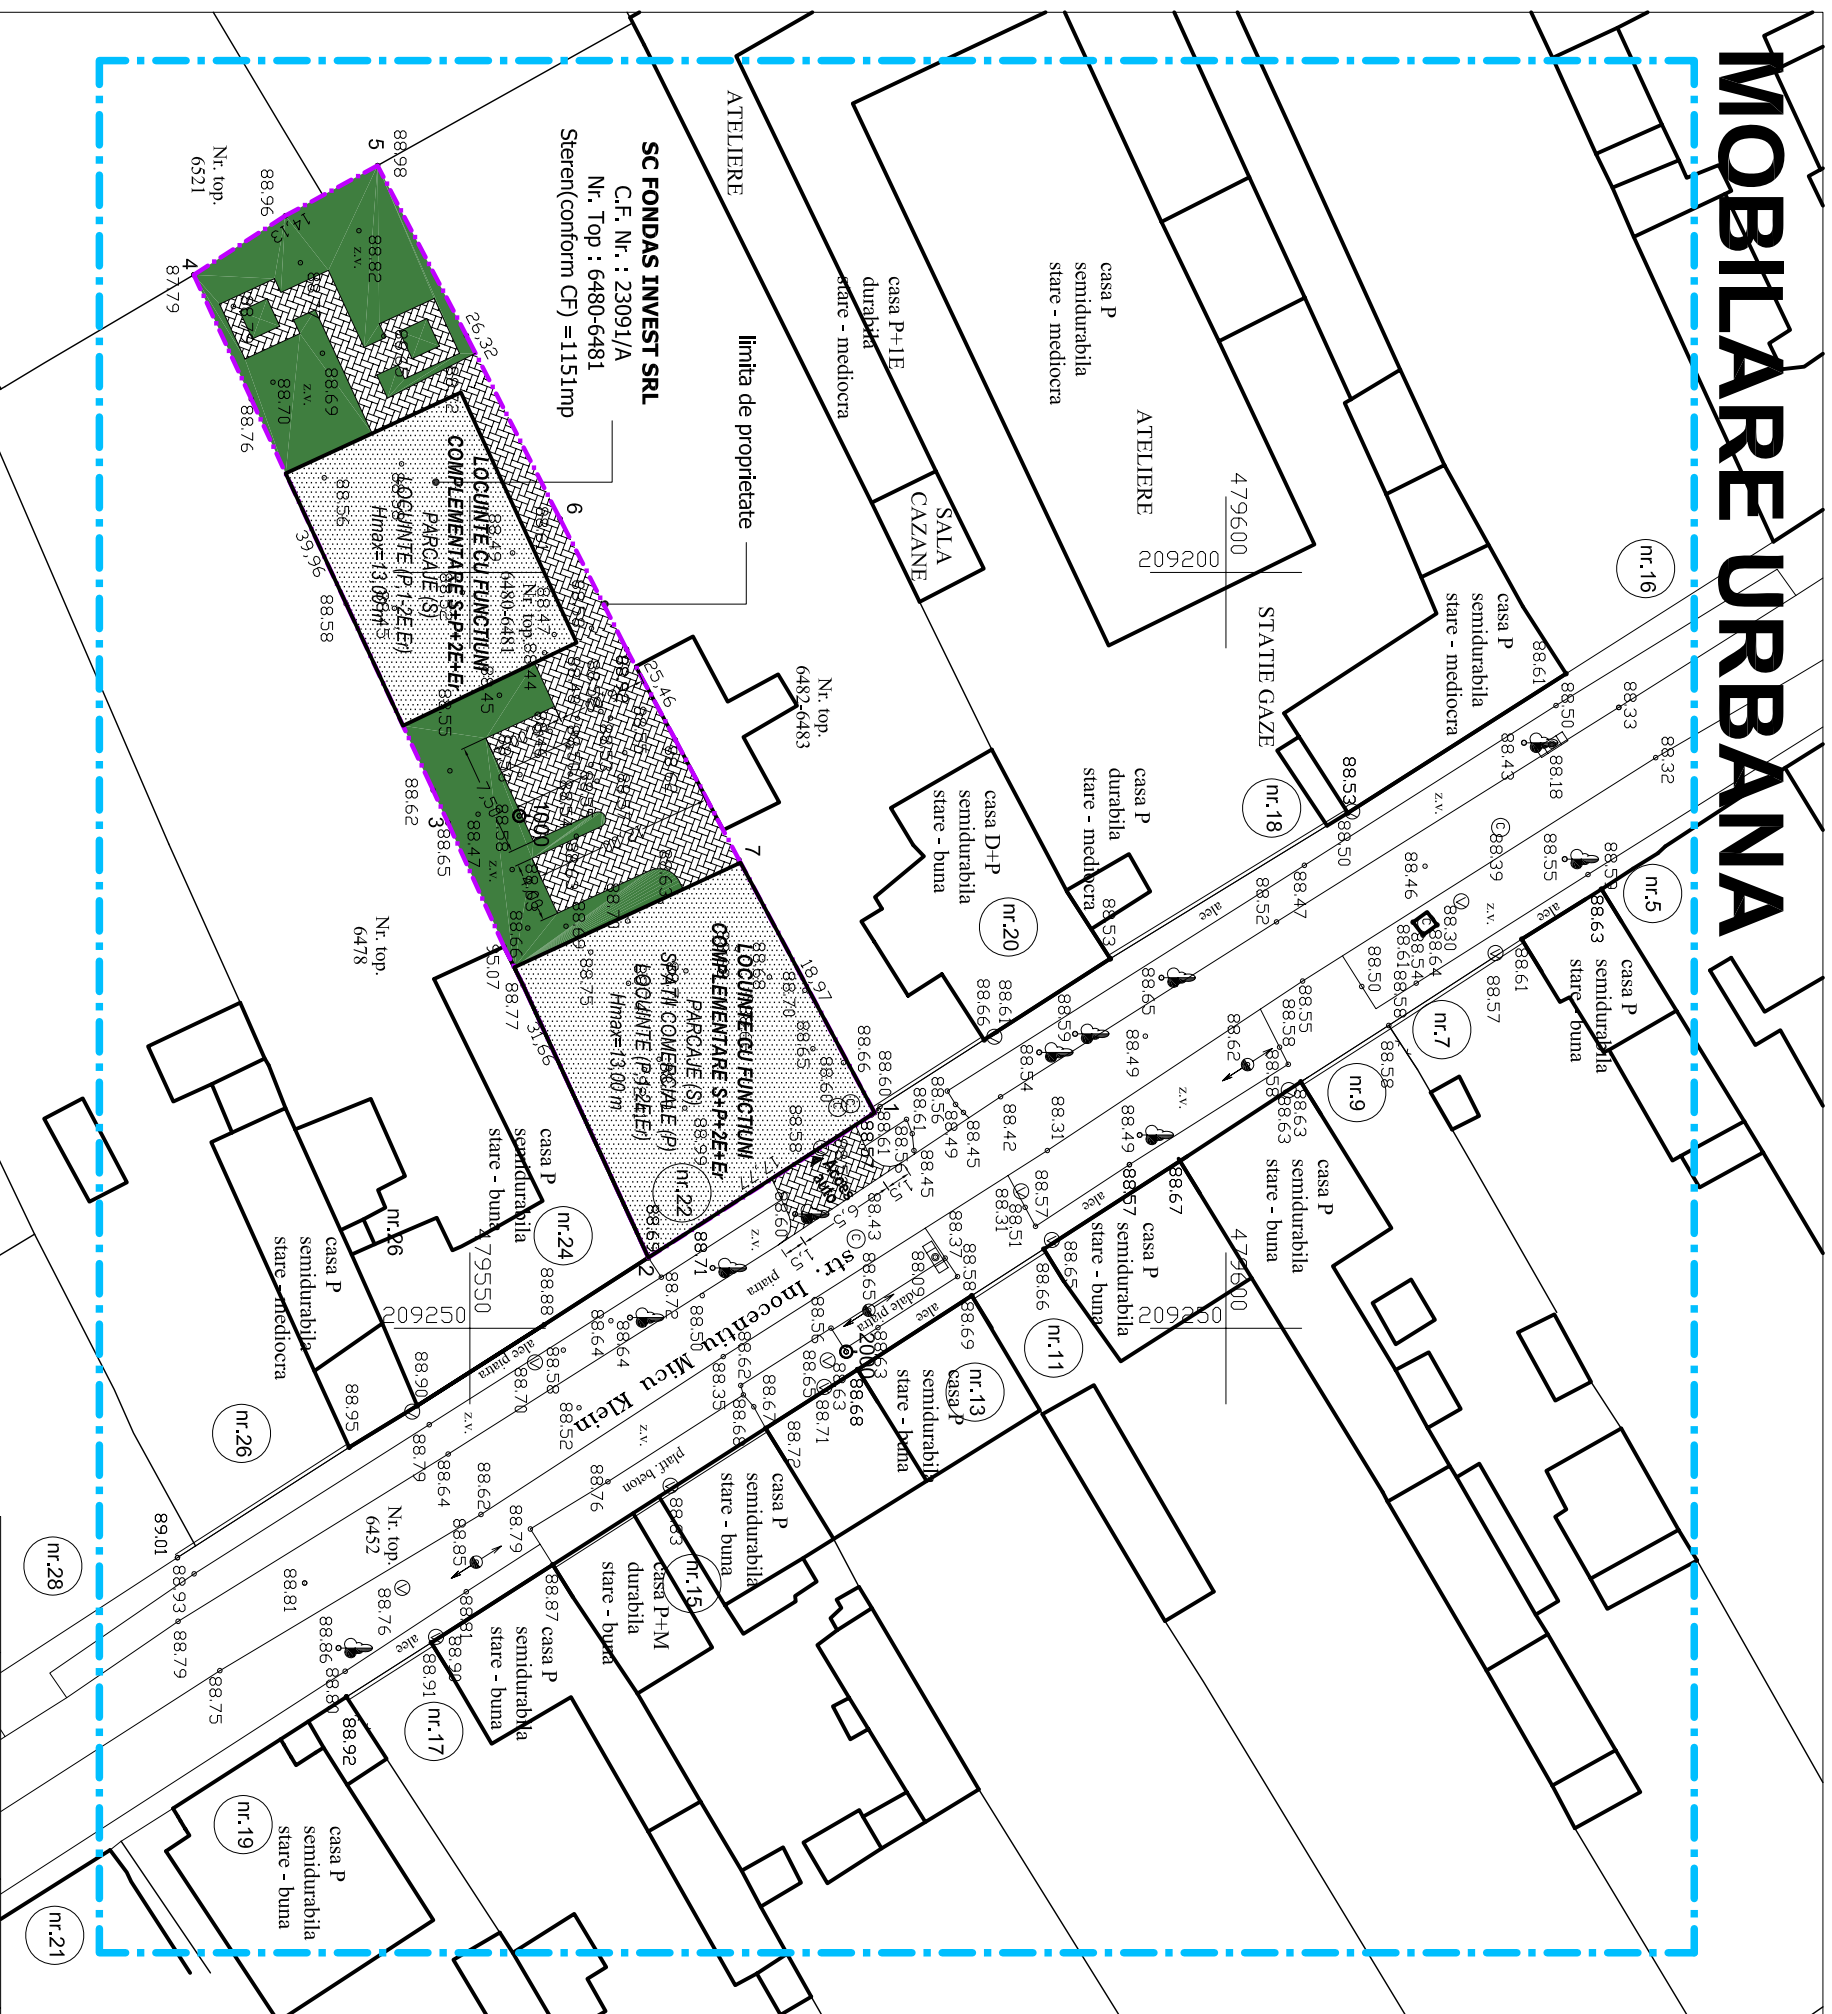

PLAN DE INCADRARE IN LOCALITATE 1:5000

## LEGENDA

- — — — — ZONA STUDIATA
- — — — — Suprafata studiata = 13.200 mp
- - - - - Limita de proprietate
- Zona verde
- Invelitoare
- Pavaj dale interbaste
- 3 apartamente - Parter
- 4 apartamente - Etaj 1
- 4 apartamente - Etaj 2
- 3 apartamente - Etaj retras
- TOTAL 14 apartamente**
- 1 Spatiu comercial
- 16 Locuri de parcare la subsol
- 3 Locuri de parcare la parter
- TOTAL 19 locuri de parcare**

Ridicare topoi: Ing. SLATARU Iliation		SC. SIREGON GRUP SRL Str. B.P. Hasdeu nr.21, Timisoara Tel: +4 0256 493670, Tel: +4 0722 779855 e-mail: proiectare@siregon.ro, web: www.siregon.ro		Denumire proiect: <b>PUD - AMPLASARE LOCUINTE CU FUNCTIUNI COMPLEMENTARE PE STRADA I. KLEIN NR. 22</b>		Proiect N.: 7016/2007	
Coordonator:	arh. HENT Sorin	SCARA: 1:500		Amplasament: Str. Inocentiu Micu Klein, nr.22, Timisoara, judetul Timis		Faza: P.U.D.	
Sef Proiect:	arh. HENT Sorin	DATA: OCT.2007		Beneficiar: S.C. FONDAS INVEST SRL Timisoara		N. Planse: 005a1	
Desenat:	arh. GUTU Daniel			Denumire planse: <b>MOBILARE URBANA</b>			