
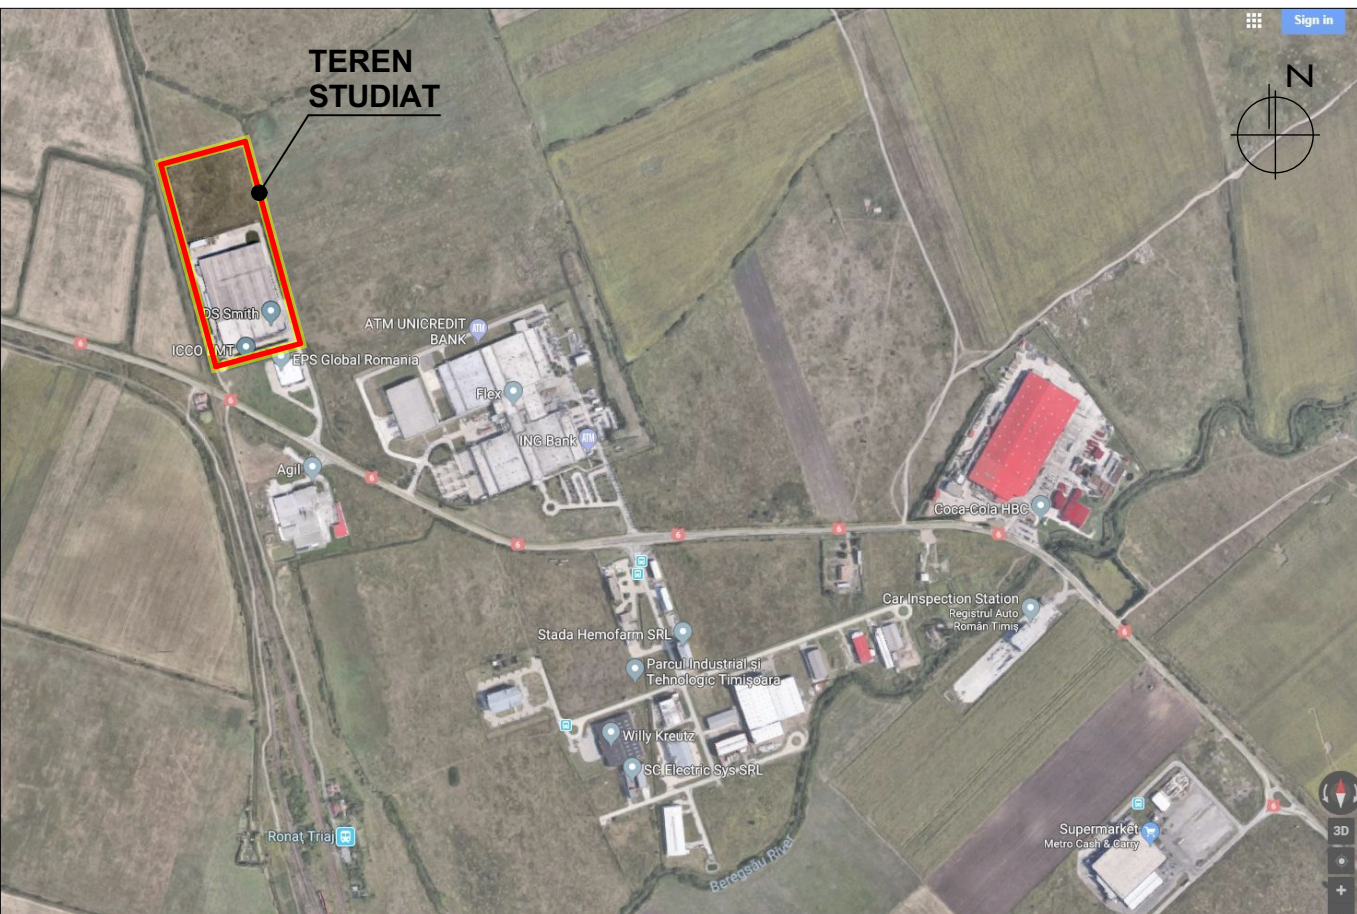
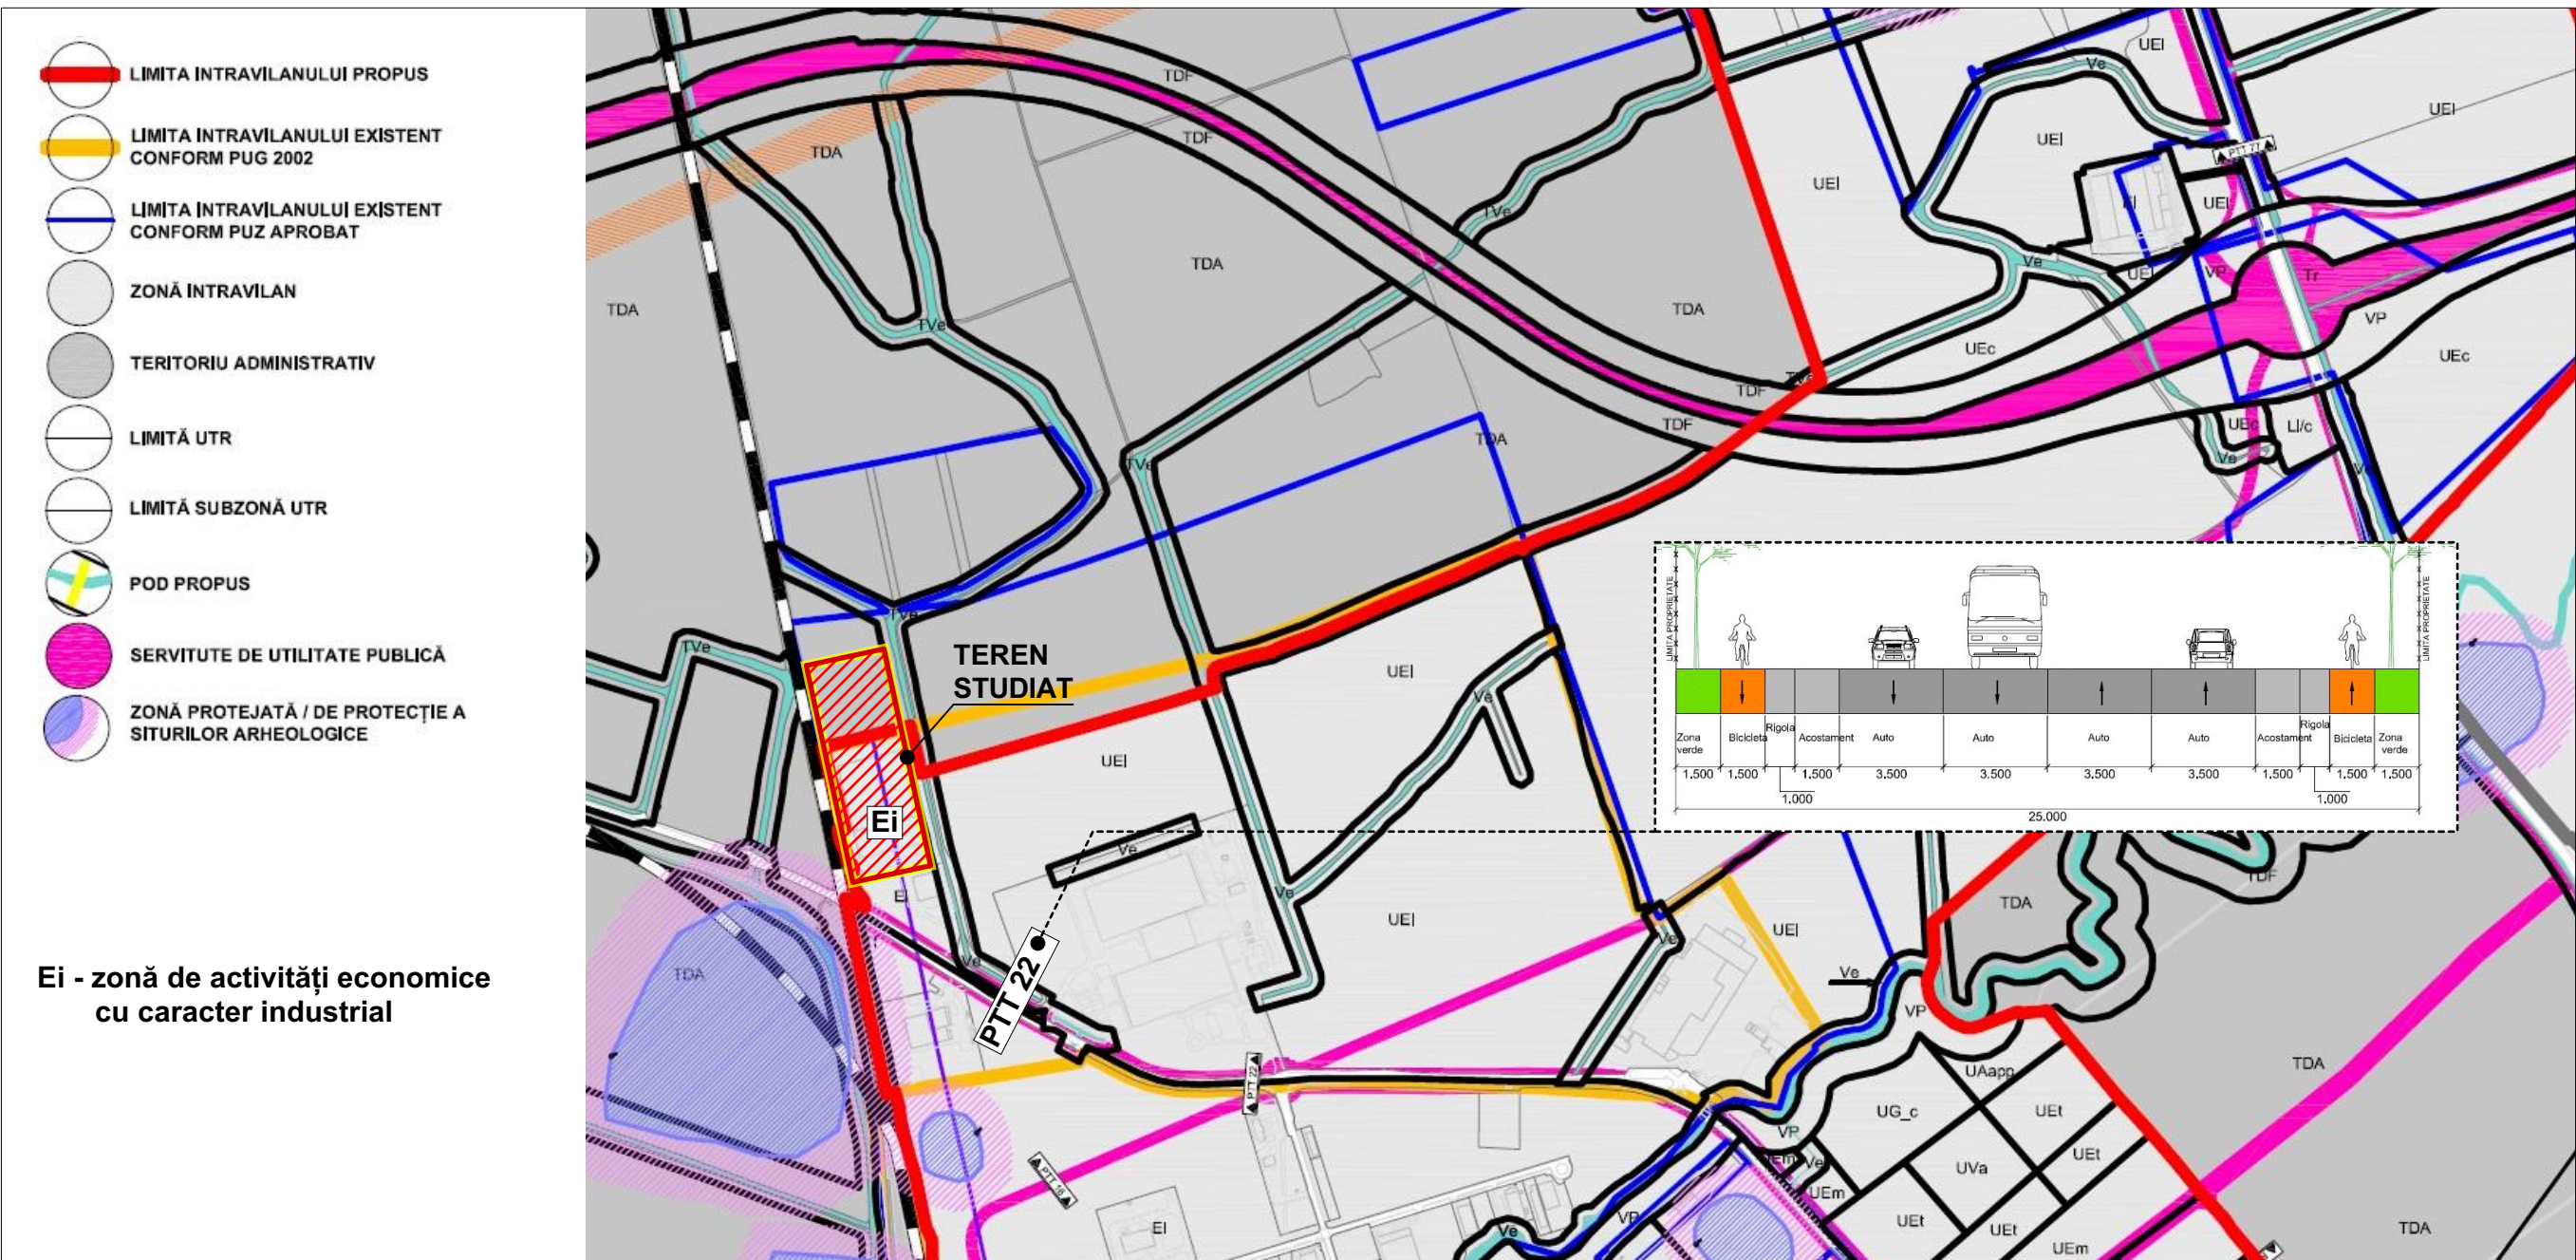


ÎNCADRARE ÎN P.U.G. TIMIȘOARA

P.U.Z. "Reconfigurare zonă activități economice - producție și depozitare"

ÎNCADRARE ÎN P.U.G. TIMIȘOARA ÎN LUCRU

ÎNCADRARE ÎN P.U.G. TIMIȘOARA ÎN VIGOARE

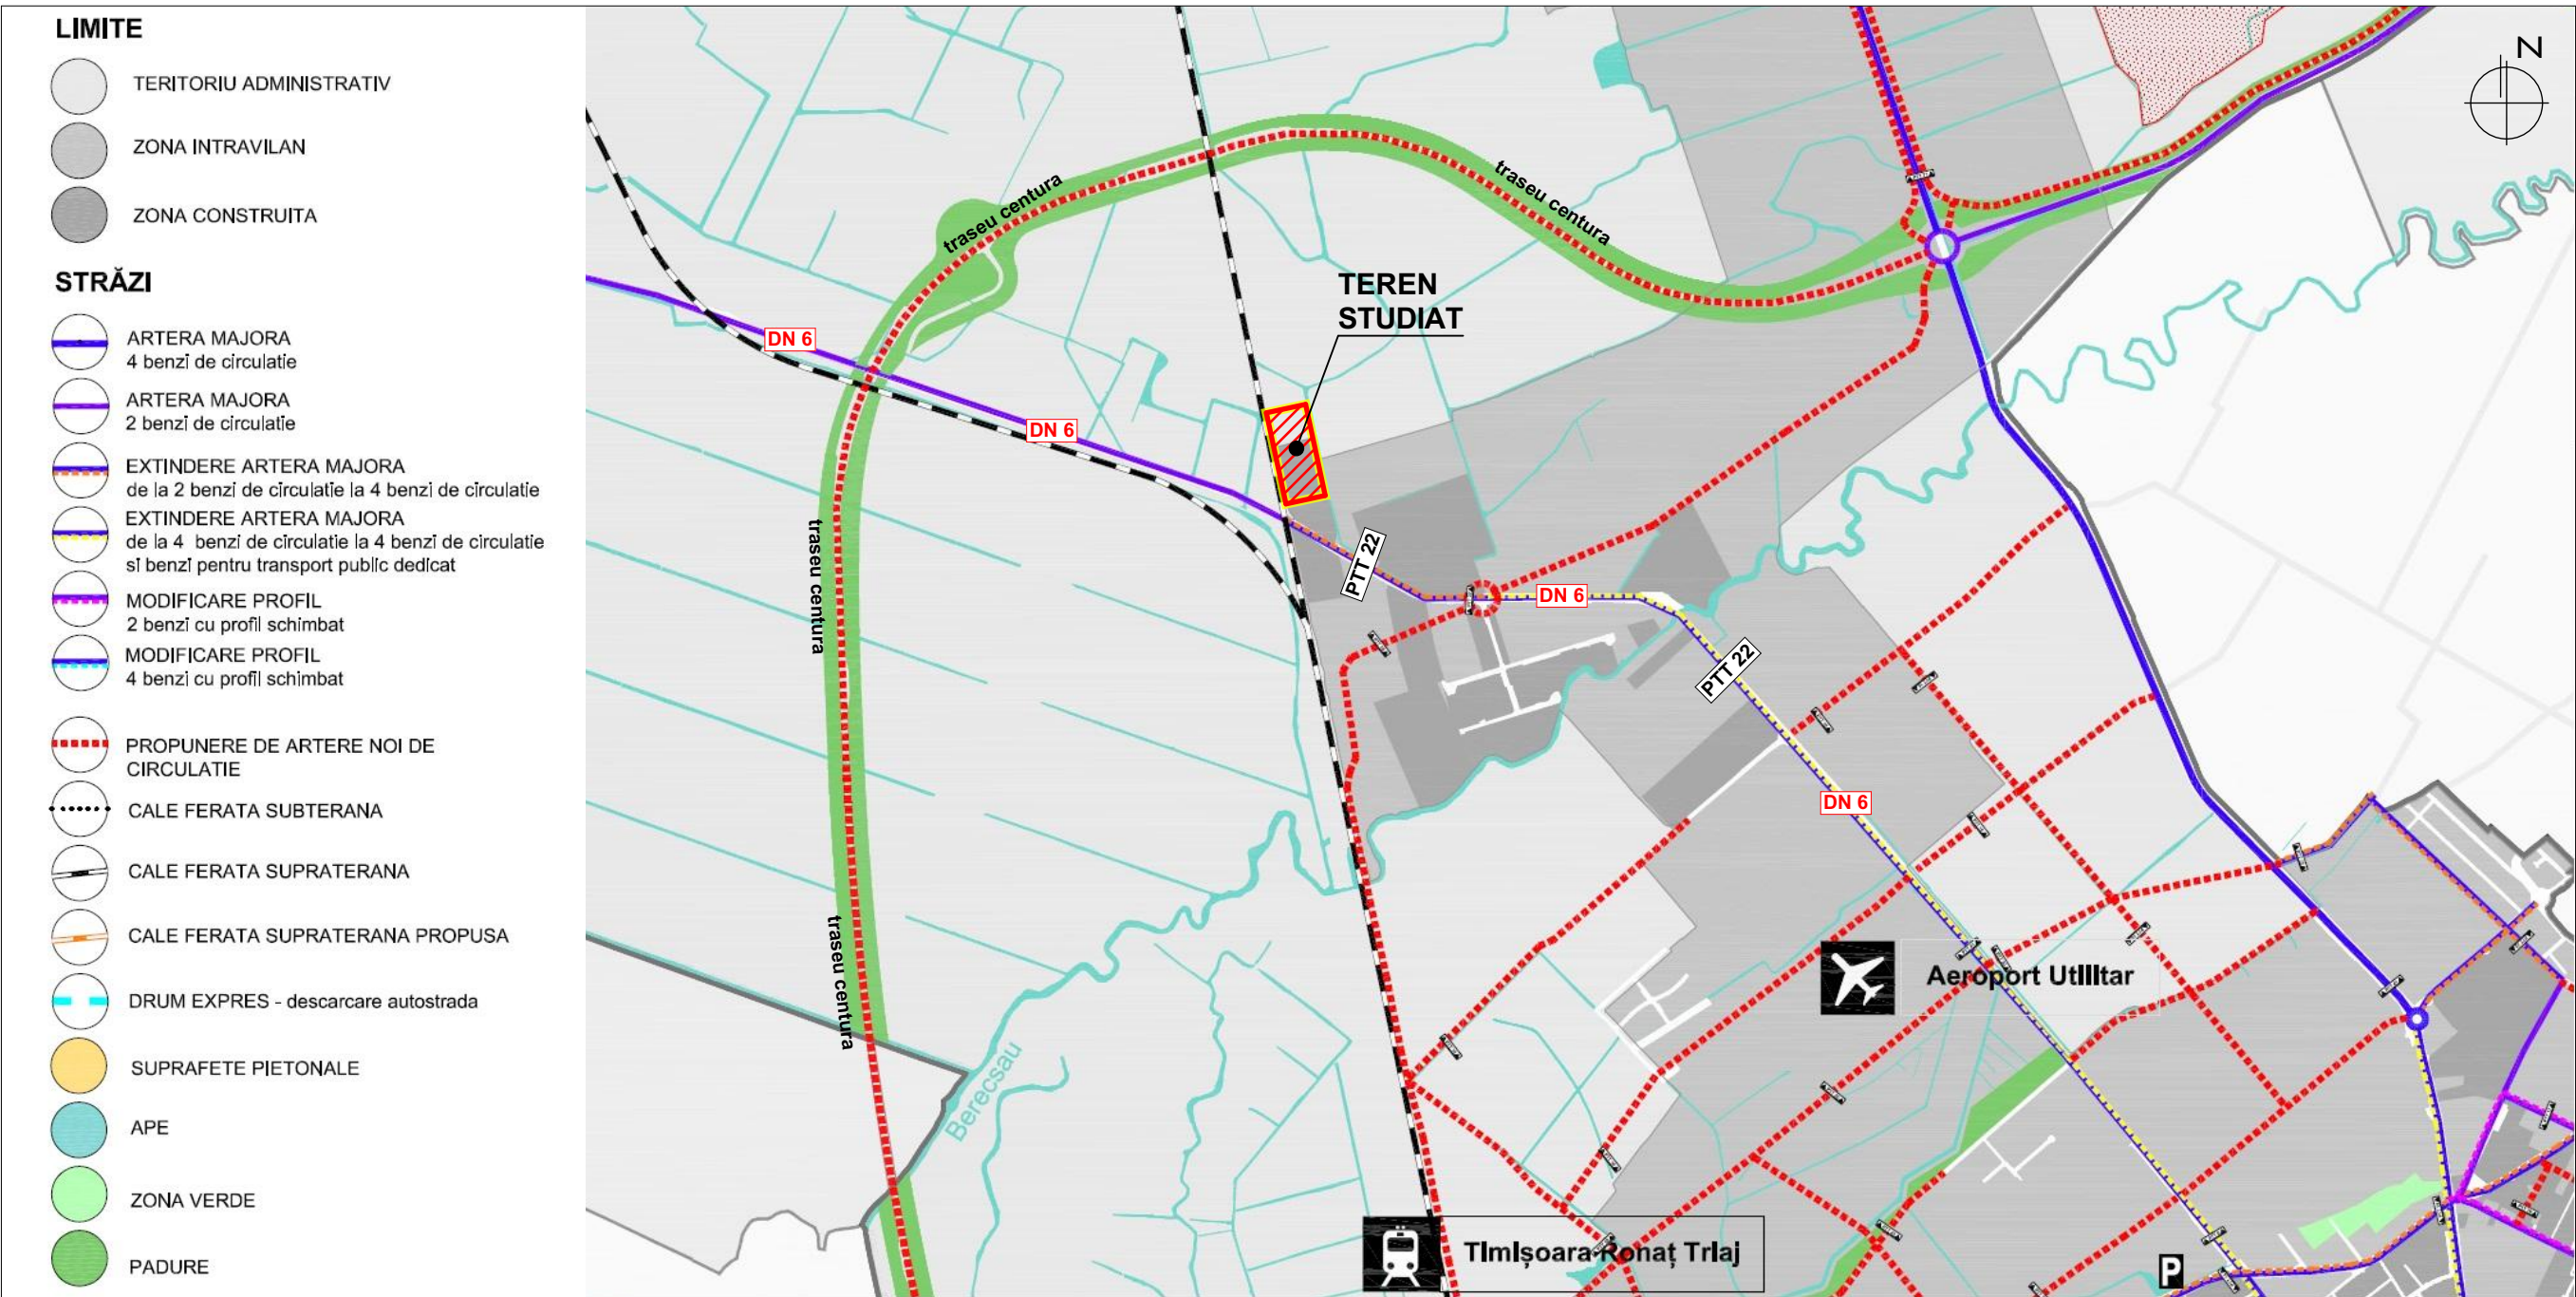

Specialist R.U.R.	arh. Georgeta Trîmbițaș	Denumire proiect:	PLAN URBANISTIC ZONAL "Reconfigurare zonă activități economice - producție și depozitare"	Nr. proiect:	P92/2018
Proiectant:	S.C. "POLIFORM" S.R.L. CUI 19005548 J35/2824/2006 ☎ (+4) 0744 69 80 12, (+4) 0256 43 22 12 ✉ office@trimbidas.ro	Beneficiar:	S.C. DS SMITH PACKAGING ROMANIA S.R.L.	Faza:	P.U.Z.
Colaborator Urbanism:	S.C. "ARHITECT TRIMBITAS" S.R.L. CUI 7951780 J35/1396/1995	Scara:	Denumire planșă: ÎNCADRARE ÎN P.U.G. TIMIȘOARA	Data:	iulie 2019
Sef proiect:	arh. Georgeta Trîmbițaș			Nr. planșă:	P92 - A01
Proiectat:	arh. Alina Narița				
Desenat:	arh. Alina Narița				
Verificat:	arh. Camil Milincu				