


P.U.D. - SPATII COMERCIALE SI LOCUINTE

Str. Simion Barnutiū nr. 65 - 67

SITUATIA EXISTENTA

LEGENDA

- LIMITA DE PROPRIETATE = LIMITA ZONEI STUDIAE
- TEREN PROPRIETATE PRIVATA
- CLADIRI EXISTENTE
- DRUMURI PUBLICE EXISTENTE
- 200.00 COTE NIVEL TEREN NATURAL

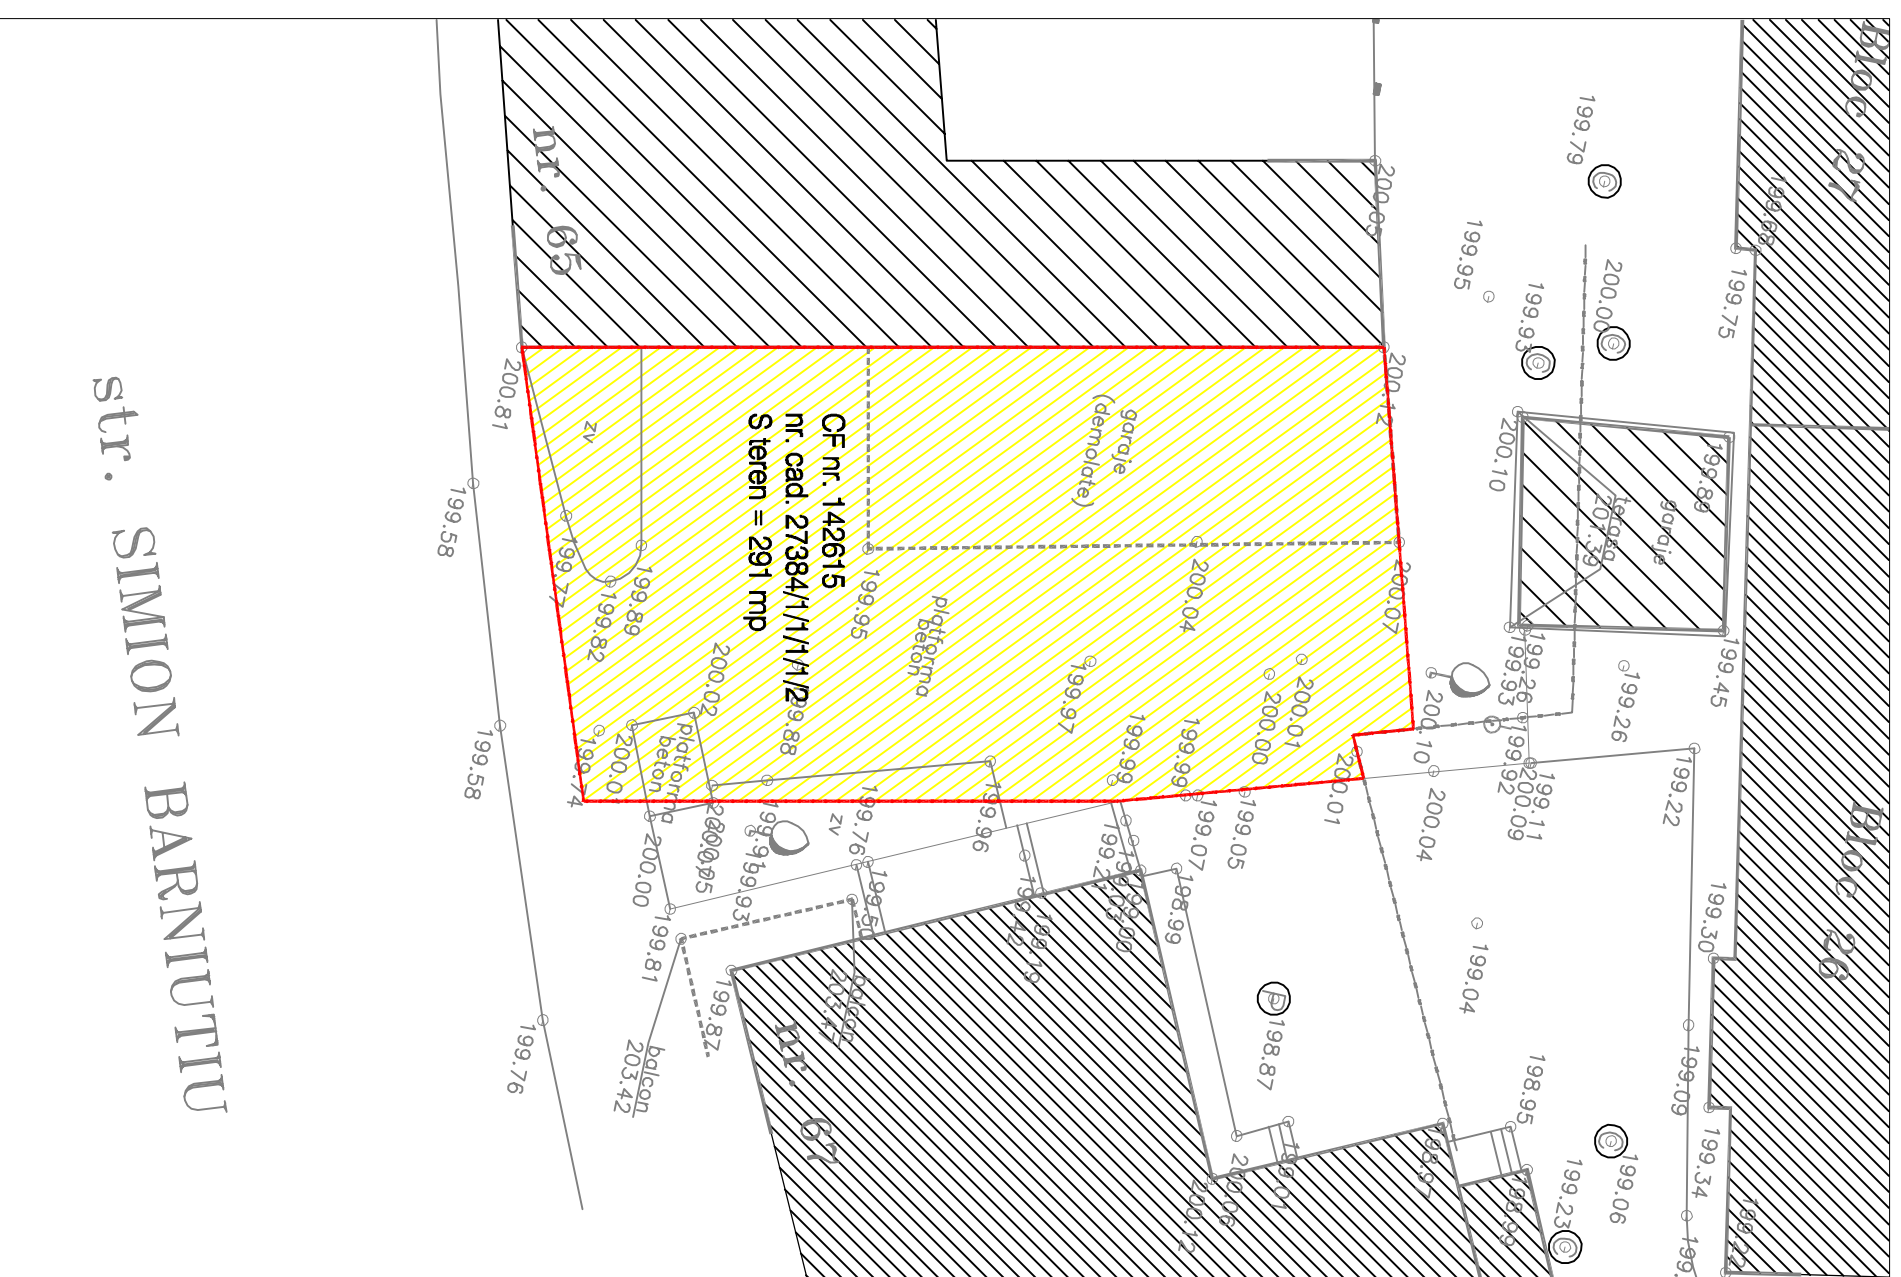

str. SIMION BARNUTIU

CF nr. 142615
nr. cad. 27384/1/1/1/1/2
S teren = 291 mp

Timisoara, strada Memorandului nr. 93, telefon: 0256/294218, J38234499, e-mail: office@studiorarca.ro		beneficiar: S.C. PRO MAREK s.r.l.		pr. nr. 179/2006
studio arca srl		den. lucrare: SPATII COMERCIALE SI LOCUINTE		179/2006
SEF PROIECT arh. Radu GOLUMBA		adresa: Timisoara, str. Simion Barnutiū nr. 65 - 67		P.U.D.
PROIECTAT arh. Radu GOLUMBA		planse: SITUATIA EXISTENTA		pl. nr. 02A
DESEINAT arh. Calin PASCU				
VERIFICAT arh. Claudiu OPRIȚA				
		scara 1:200		
		lun. 2006		