


INVENTAR DE COORDONATE ALE TERENULUI STUDIAT ÎN SISTEM DE PROIECȚIE STEREO 70

Nr.	Nord(m)	Est(m)
1	486738.059	203914.187
2	486822.41	204169.94
3	486685.433	204217.631
4	486680.219	204203.346
5	486684.503	204201.834
6	486605.052	203960.809
7	486613.52	203957.84

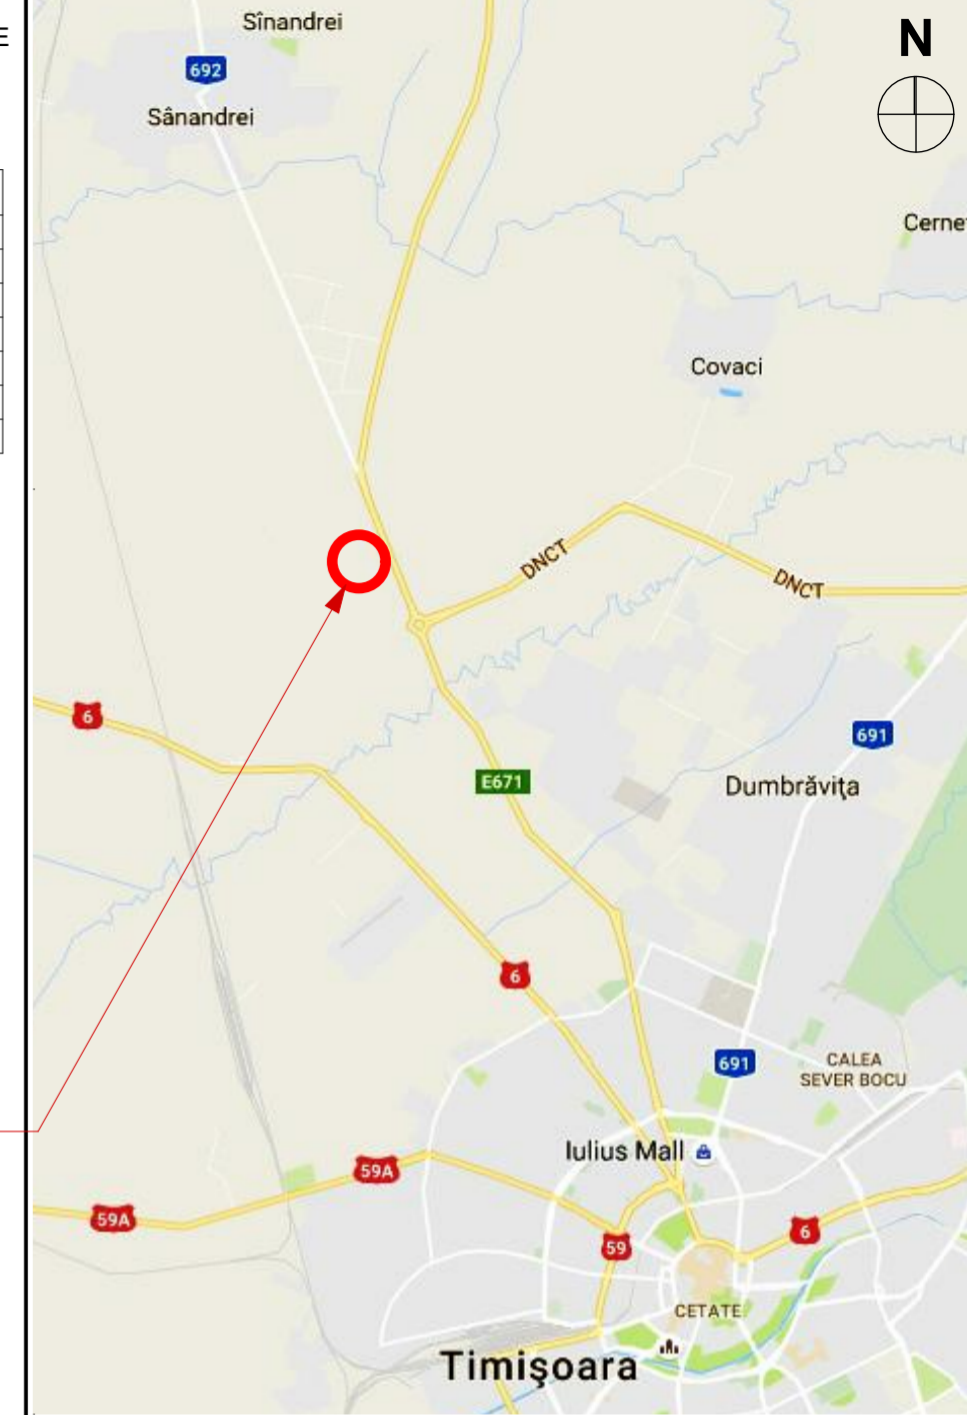


**LEGENDĂ**

- Limita teren studiat
- Limita de proprietate
- Limita conform CF
- Gard
- Retea de telefonie de importanta deosebita existenta
- Traseu LES 20kV existent
- Indicator rutier
- Panou publicitar
- Bornă kilometrică

**ZONIFICARE EXISTENTĂ**

- Zonă unități industriale existentă
- Zonă servicii, comerț și depozitare propusă în documentații PUZ aprobate anterior
- Drum de exploatare existent
- Canal de desecare existent
- DN 69 - Calea Aradului
- Teren proprietate a Statului Român propus ca drum în documentații PUZ aprobate anterior
- Interdicție de construire - 50m zonă de protecție a DN 69

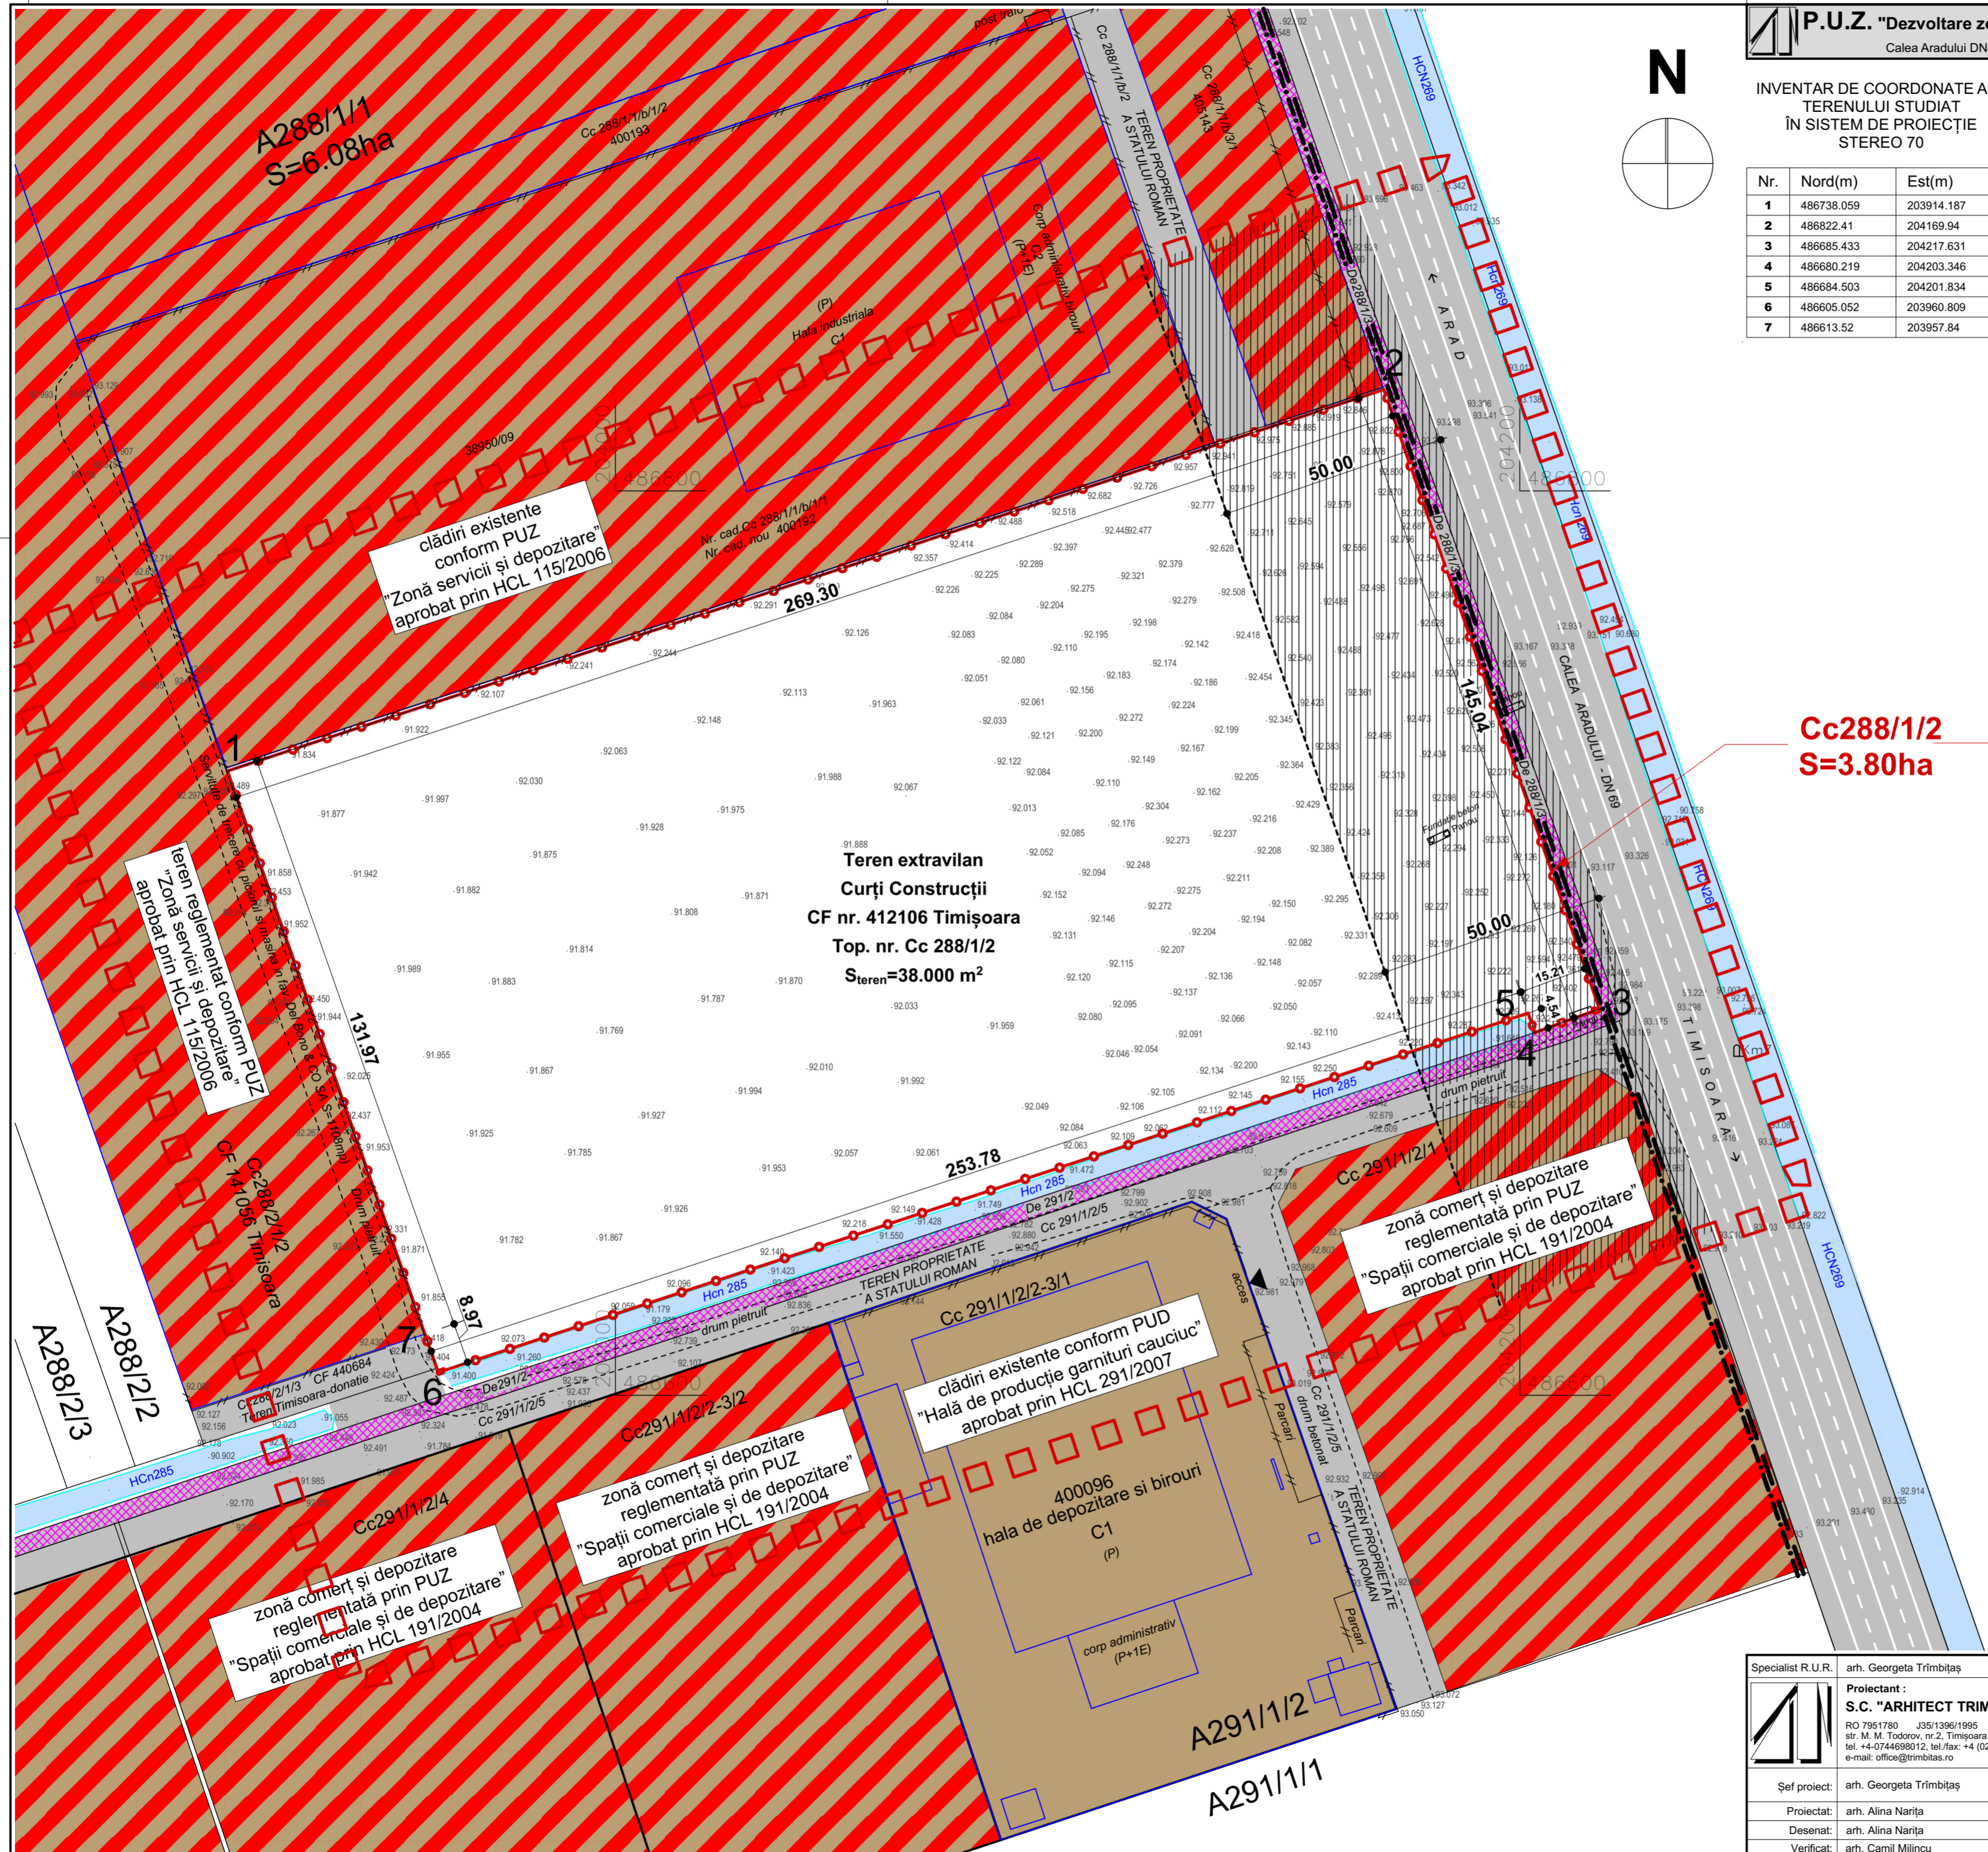

**Cc288/1/2**  
**S=3.80ha**

zonă comerț și depozitare reglementată prin PUZ "Spații comerciale și de depozitare" aprobat prin HCL 191/2004

clădiri existente conform PUD "Hală de producție garnituri cauciuc" aprobat prin HCL 191/2007

zonă comerț și depozitare reglementată prin PUZ "Spații comerciale și de depozitare" aprobat prin HCL 191/2004

zonă comerț și depozitare reglementată prin PUZ "Spații comerciale și de depozitare" aprobat prin HCL 191/2004

Specialist R.U.R. arh. Georgeta Trîmbițaș	Proiectant : S.C. "ARHITECT TRIMBITAS" S.R.L. RO 7951780 J55/1396/1995 str. M. M. Todorov, nr.2, Timișoara, jud. Timiș tel. +4-0744698012, tel./fax: +4 (0256) 432212 e-mail: office@trimbitas.ro	Denumire proiect: <b>PLAN URBANISTIC ZONAL "Dezvoltare zonă hale producție nepoluantă, birouri cu servicii conexe și împrejurimi"</b> Calea Aradului DN69, Extravilan Timișoara, jud. Timiș CF nr. 412106, Nr. Top.: Cc288/1/2	Nr. proiect: 153/2016 Faza: P.U.Z. Data: septembrie 2017 Nr. planșă: 153/A.08
Șef proiect: arh. Georgeta Trîmbițaș	Beneficiar: Mihai Biza Florica	Scara: 1:1000	Denumire planșă: Situația existentă
Proiectat: arh. Alina Narița			
Desenat: arh. Alina Narița			
Verificat: arh. Camil Milincu			