


EXTRAS DIN PUG TIMISOARA IN CURS DE ELABORARE ETAPA 4




EXTRAS DIN MASTERPLAN TIMISOARA 2012

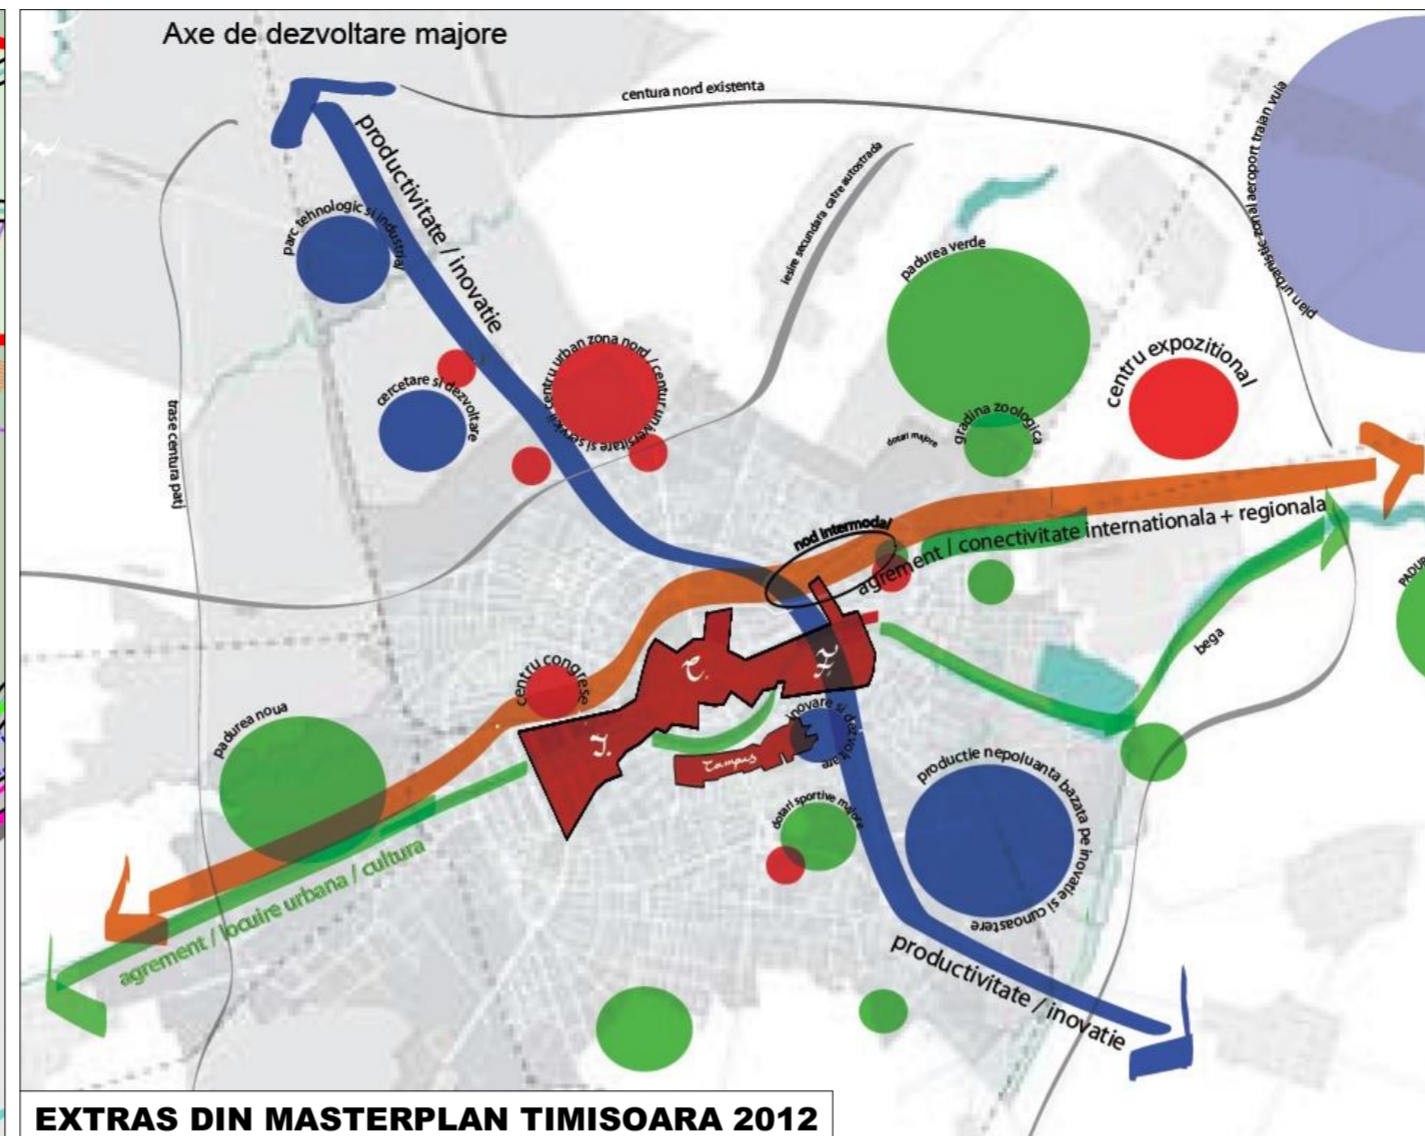

ÎNCADRARE ÎN TERITORIU

- LIMITA TERITORIULUI ADMINISTRATIV
- LIMITA INTRAVILANULUI PROPUȘ
- LIMITA INTRAVILANULUI EXISTENT CONFORM PUG 2002
- LIMITA INTRAVILANULUI EXISTENT CONFORM PUZ APROBAT
- ZONĂ INTRAVILAN
- TERITORIU ADMINISTRATIV
- LIMITĂ UTR
- LIMITĂ SUBZONĂ UTR
- POD PROPUȘ
- SERVITUTE DE UTILITATE PUBLICĂ
- SIT NATURA 2000 ROSCI0277 BECICHERECU MIC

TEREN STUDIAT

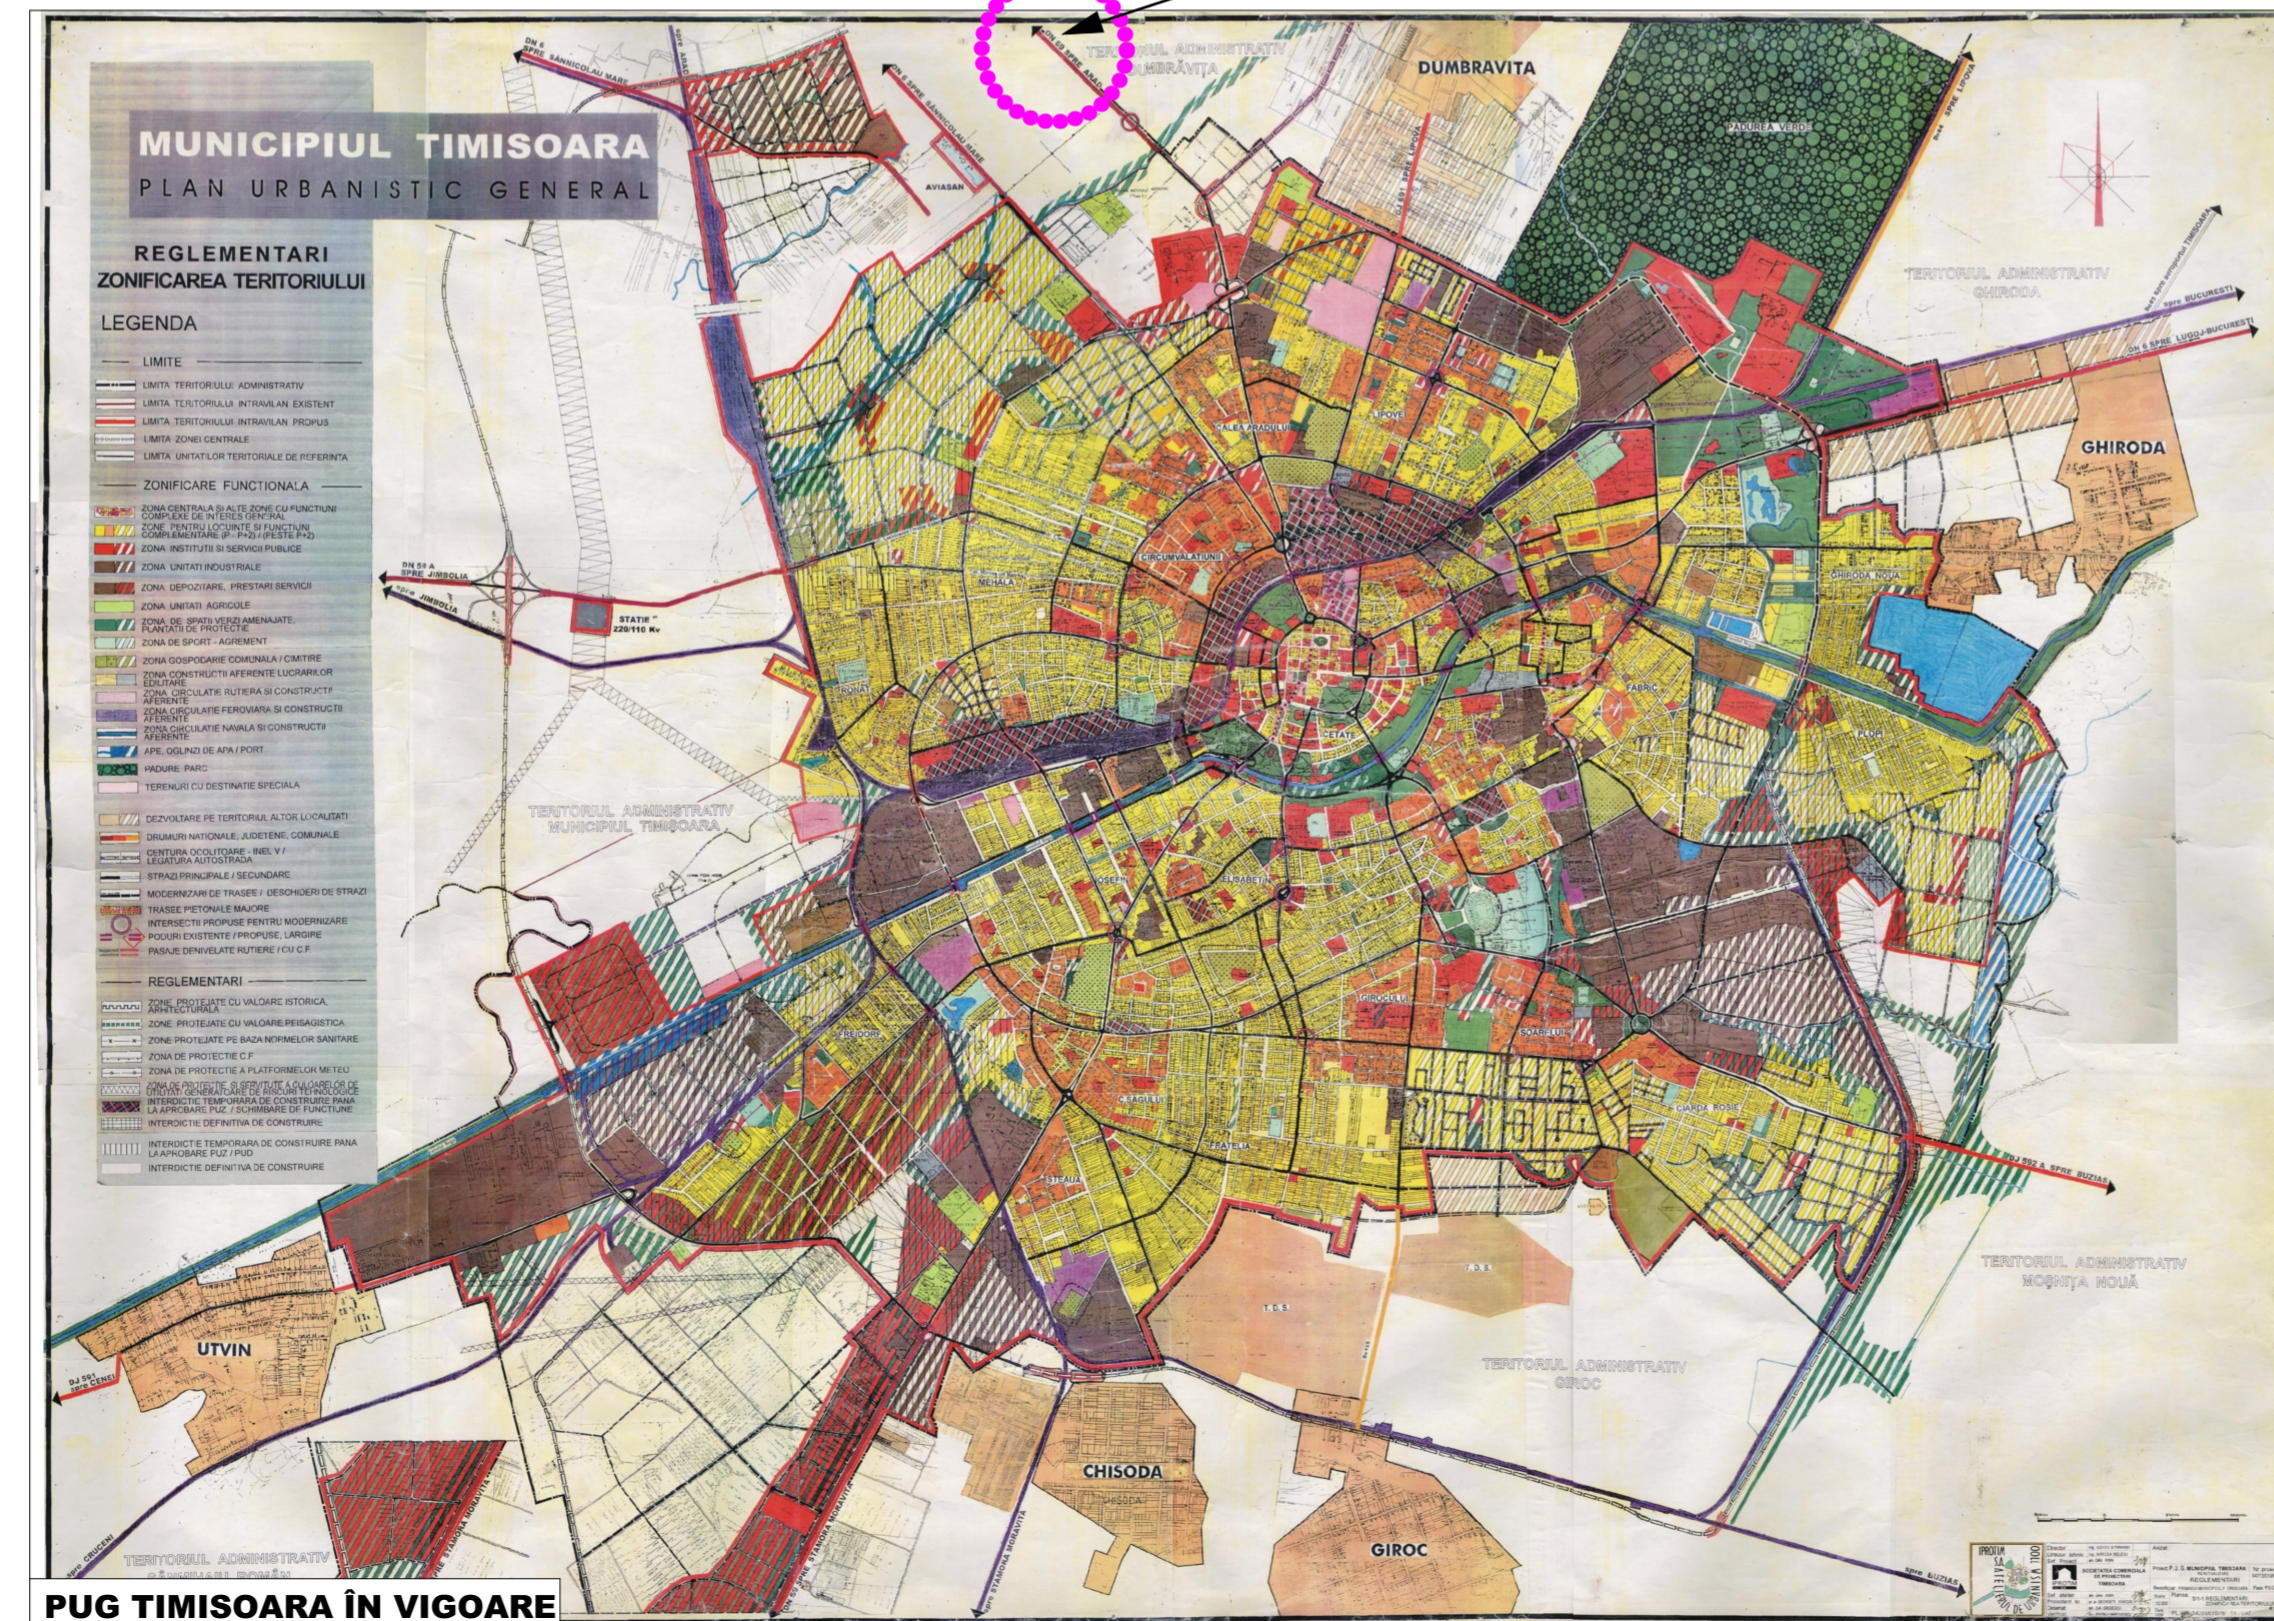

PUG TIMISOARA ÎN VIGOARE



Specialist R.U.R.	arh. Georgeta Trîmbițaș	Denumire proiect:	PLAN URBANISTIC ZONAL "Dezvoltare zonă hale producție nepoluantă, birouri cu servicii conexe și împrejurimi"	Nr. proiect: 153/2016
Proiectant:	S.C. "ARHITECT TRIMBITAS" S.R.L. RO 7951780 J35/1396/1995 str. M. M. Todorov, nr.2, Timișoara, jud. Timiș tel. +4-0744698012, tel./fax: +4 (0256) 432212 e-mail: office@trimbitas.ro	Beneficiar:	Mihai Biza Florica	Faza: P.U.Z.
Șef proiect:	arh. Georgeta Trîmbițaș	Scara:	Denumire planșă: Încadrare în teritoriu Încadrare în PUG Timișoara în lucru et.4 Încadrare în Masterplan 2012 Încadrare în PUG Timișoara în vigoare	Data: septembrie 2017
Proiectat:	arh. Alina Narița			Nr. planșă: 153/A.01
Desenat:	arh. Alina Narița			
Verificat:	arh. Camil Milincu			