


Plan de amplasament si delimitare a imobilului

Scara 1: 500

Nr. cadastral	Suprafata masurata	Adresa imobilului
22731/2,22732	1180	intravilan Timisoara, str. Munteniei, nr.43
Cartea Funciara nr.	414942	UAT TIMISOARA

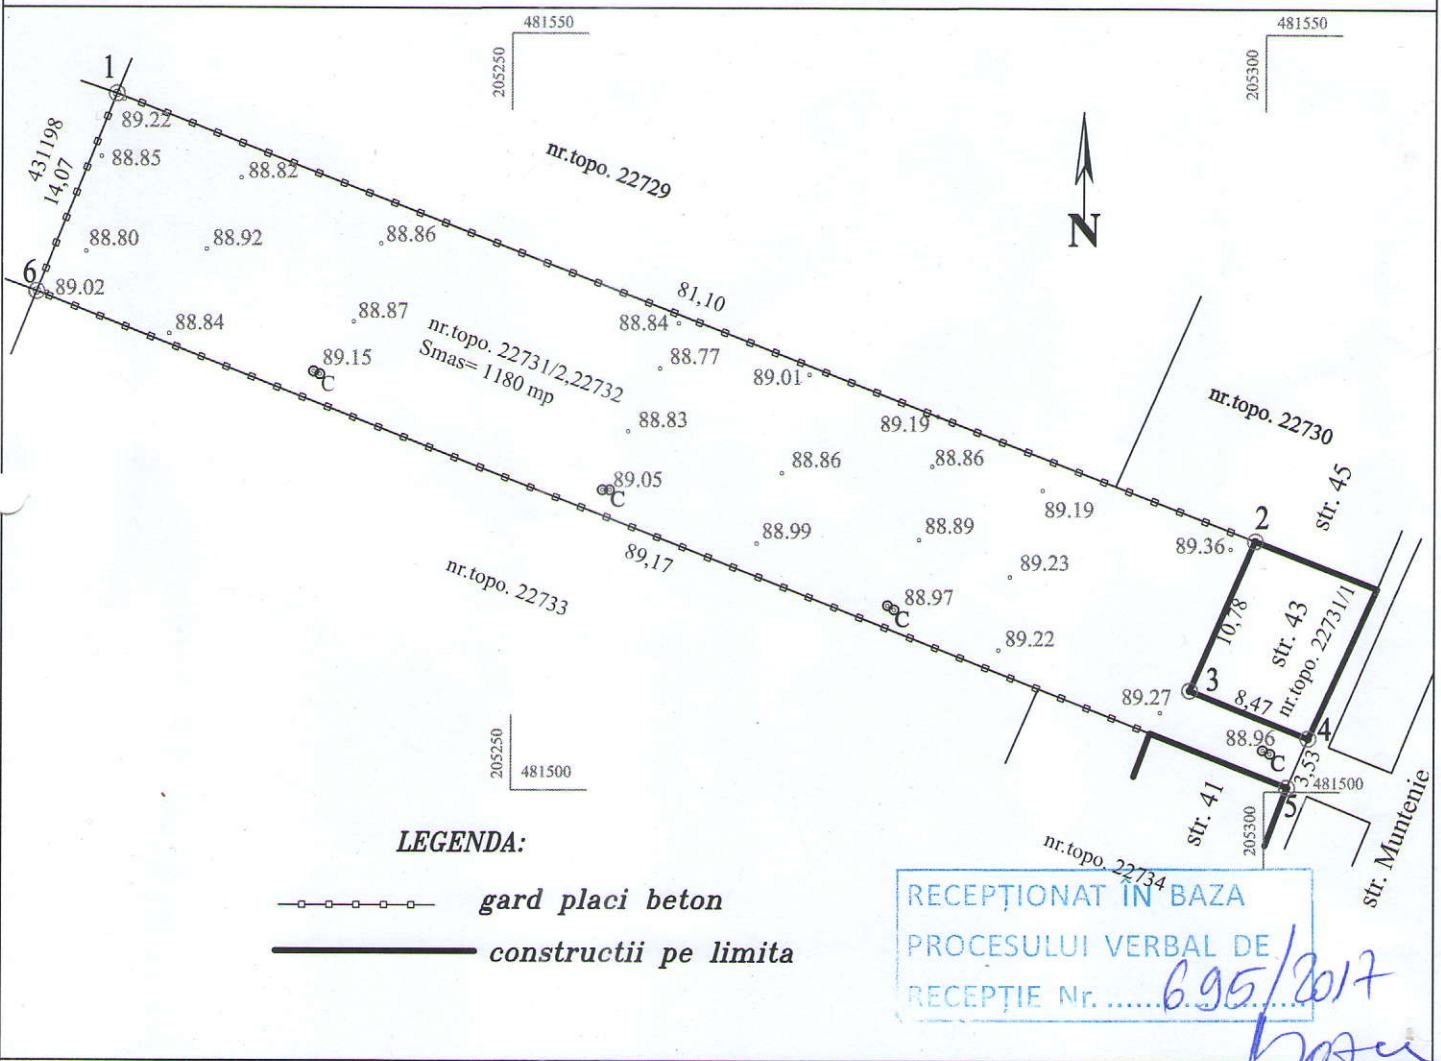

A. Date referitoare la teren

Nr.Parcela	Categorie de folosinta	Suprafata (m.p.)	Mențiuni
22731/2,22732	Cc	1180	teren intravilan imprejmuit cu gard beton
Total		1180	

B. Date referitoare la construcții

Cod	Destinatia	Suprafata construita la sol (mp)	Mențiuni
Total			

Suprafata totala masurata a imobilului = 1180mp

Suprafata din act = 1180 mp

<p>Executant: Sabau Vasile</p> <p>Confirm executarea măsurătorilor la teren, corectitudinea întocmirii documentației cadastrale și corespondența acestora cu realitatea din teren</p> <p style="text-align: center;">Semnatura si stampila</p> <div style="text-align: center;"> </div> <p>Data: martie 2017</p>	<p style="text-align: center;">Inspector</p> <p>Confirm introducerea imobilului în baza de date integrată și atribuirea numărului cadastral</p> <p style="text-align: center;">Semnatura si parafa</p> <div style="text-align: center;"> </div> <p style="text-align: center;">Stampila BCPI</p>
--	--