


PLAN DE SITUATIE  
Sc. 1:500

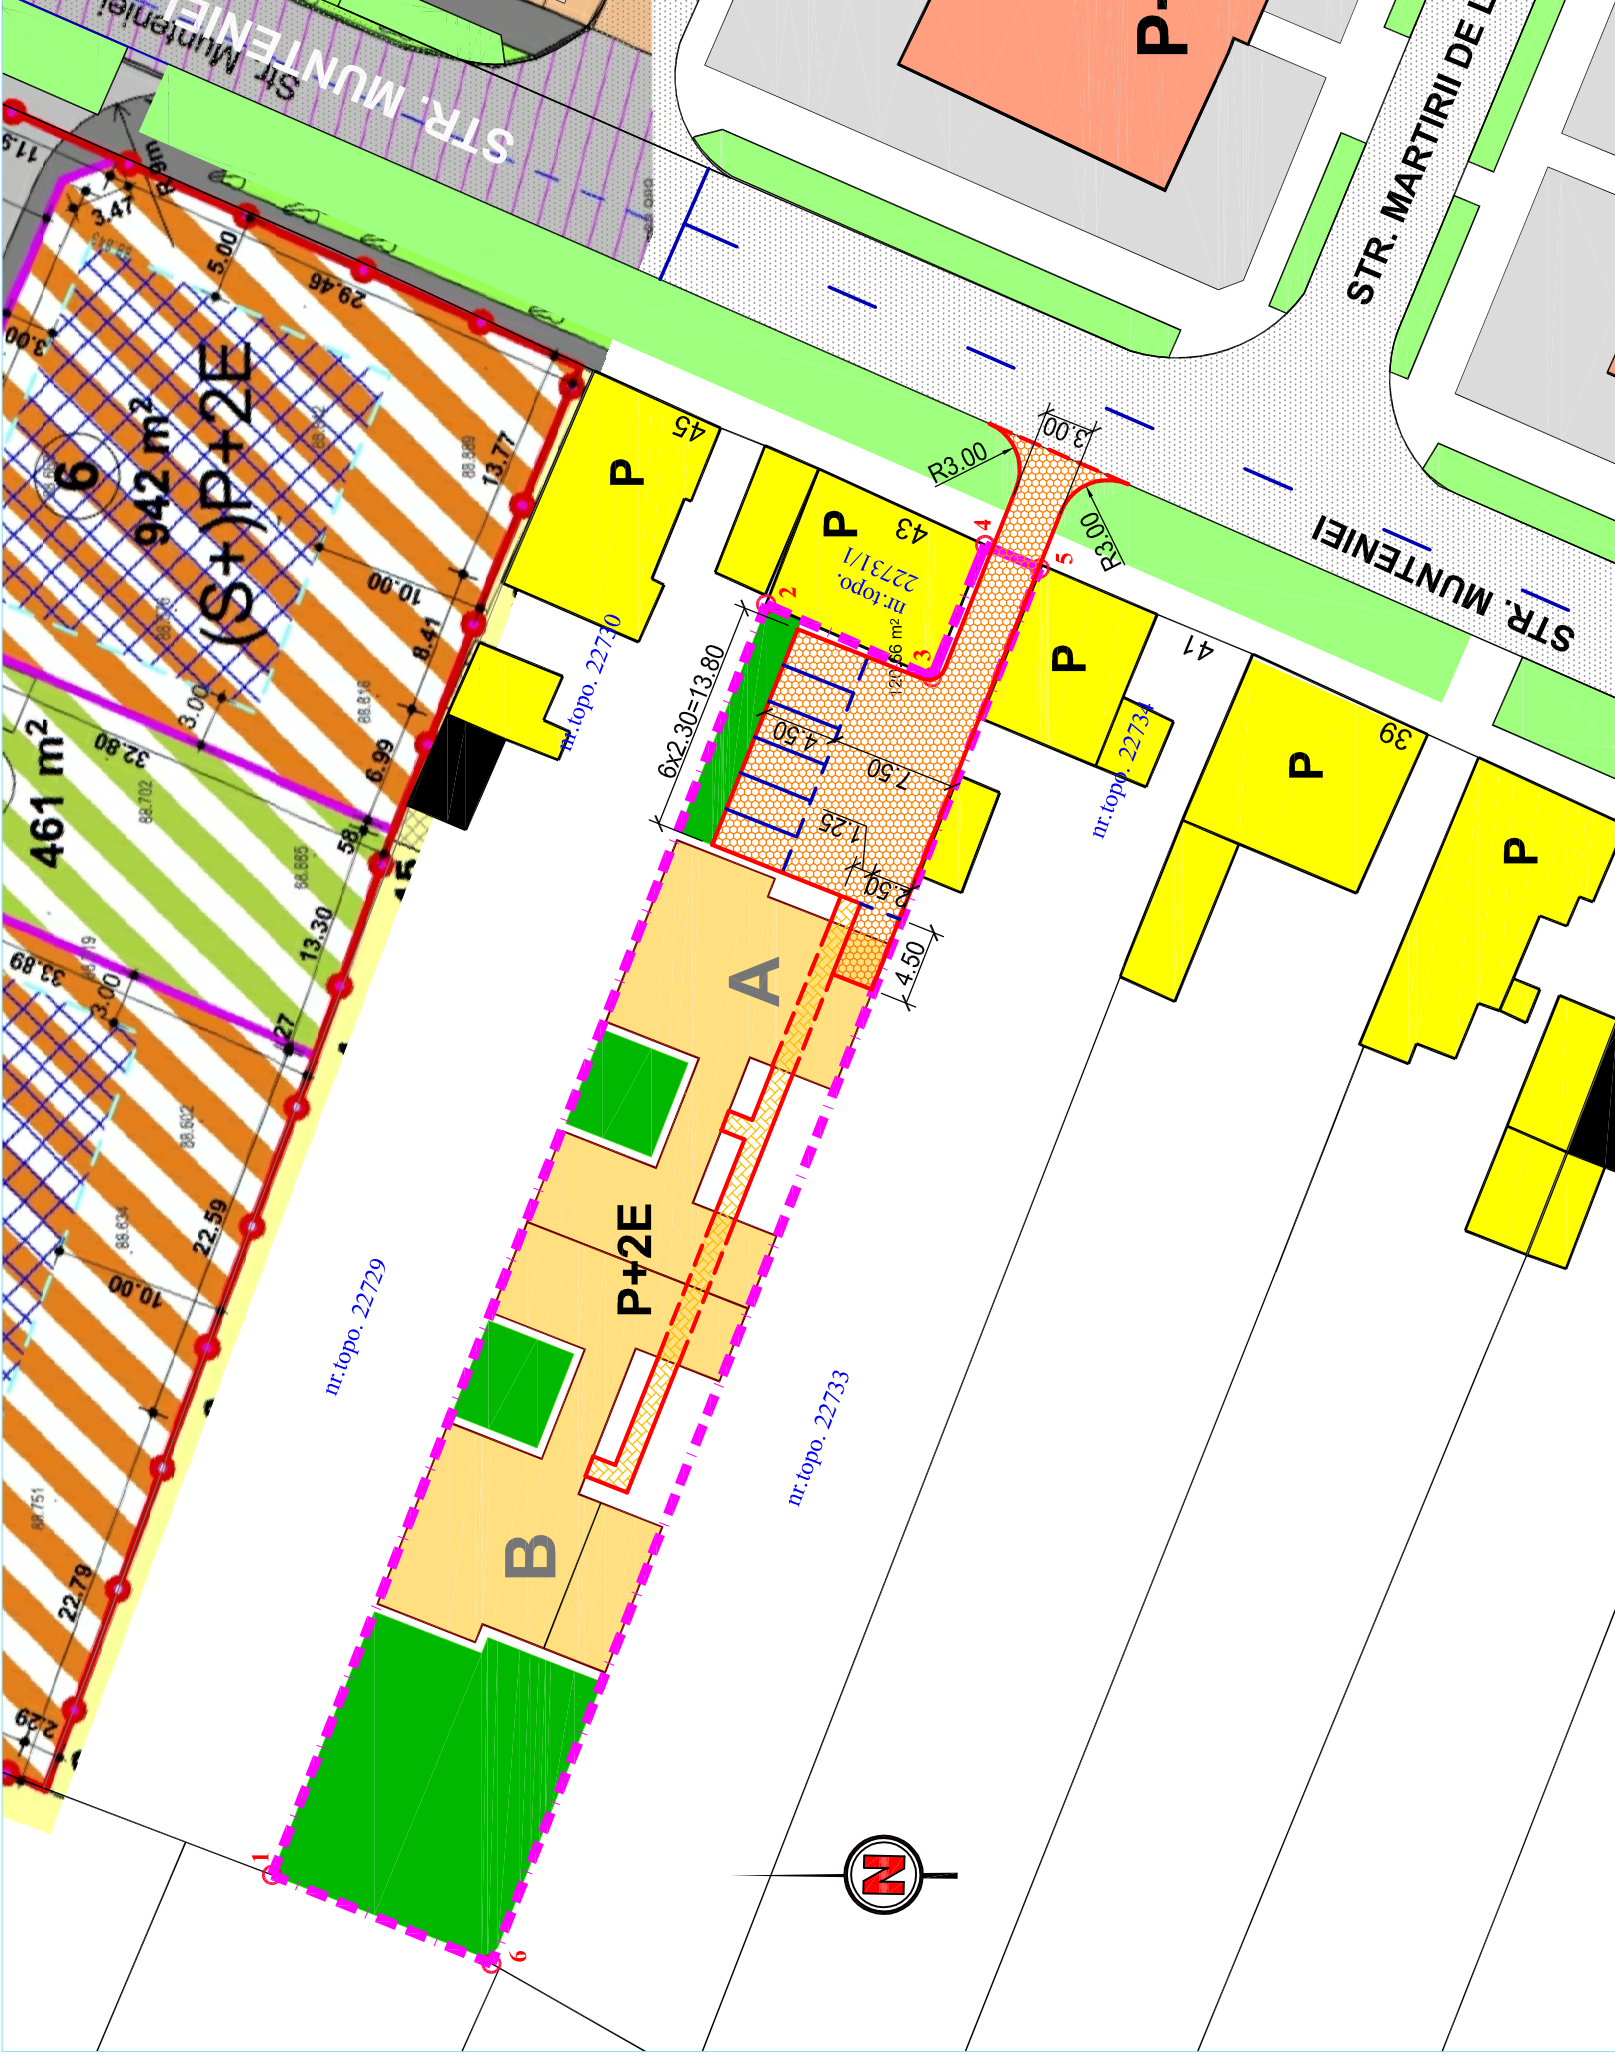


PLAN DE INCADRARE IN ZONA



LEGENDA

- limita de proprietate
- constructie P+2E propusa
- carosabii existent
- carosabii amenajare acces rutier si platforme in incinta
- dale autoblocante din beton
- trotuar propus
- dale prefabricate din beton
- zona verde

DETALIU STRUCTURA RUTIERA  
Sc. 1:20

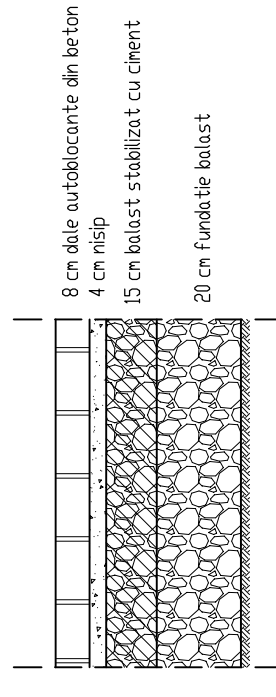

Calcul necesar locuri de parcare

Locuinte = 2 locuri

2 ap x 1loc/1ap = 2 locuri

Funcțiuni complementare cu S=390 mp = 4 locuri

390mp/spatiu x 1loc/100mp = 4 locuri

Se adauga pt angajati = 1 loc

5angajati x 1loc/5angajati = 1 loc

**TOTAL necesar locuri de parcare = 7 locuri**

Locuri de parcare in incinta: 7 locuri

**TOTAL locuri parcare asigurate: 7 locuri**

|                         |                    |            |           |  |
|-------------------------|--------------------|------------|-----------|--|
| VERIFICATOR:<br>EXPERT: | NUME:              | SEMNATURA: | CERINTA   | REFERAT / EXPERTIZA NR. / DATA   |
| DIRECTOR                | ing. PERCEC VASILE |            |           |  |
| SEF PROIECT             | ing. PERCEC DAN    |            |           |  |
| PROIECTANT              | ing. PERCEC DAN    |            |           |  |
|                         |                    |            |           | Proiect: PUD CONSTRUIRE CLADIRE P+2E<br>CU DOUA APARTAMENTE SI FUNCTIUNI<br>COMPLEMENTARE. IMPREJUMUIRE<br>PROPRIETATE TIMISOARA, Str. MUNTENIEI, Nr.43<br>Loc constr: TIMISOARA, Str. MUNTENIEI, Nr.43<br>Beneficiar: CASA FIRONDA S.R.L.<br>Faza: Doc.AV |
| SCARA                   | 1:500              | DATA:      | AUG. 2017 |  |
| Nr.plan                 | 01                 |            |           |  |
| Obiect:                 | LUCRARI RUTIERE    |            |           |  |
| Plansa:                 | PLAN DE SITUATIE   |            |           |  |