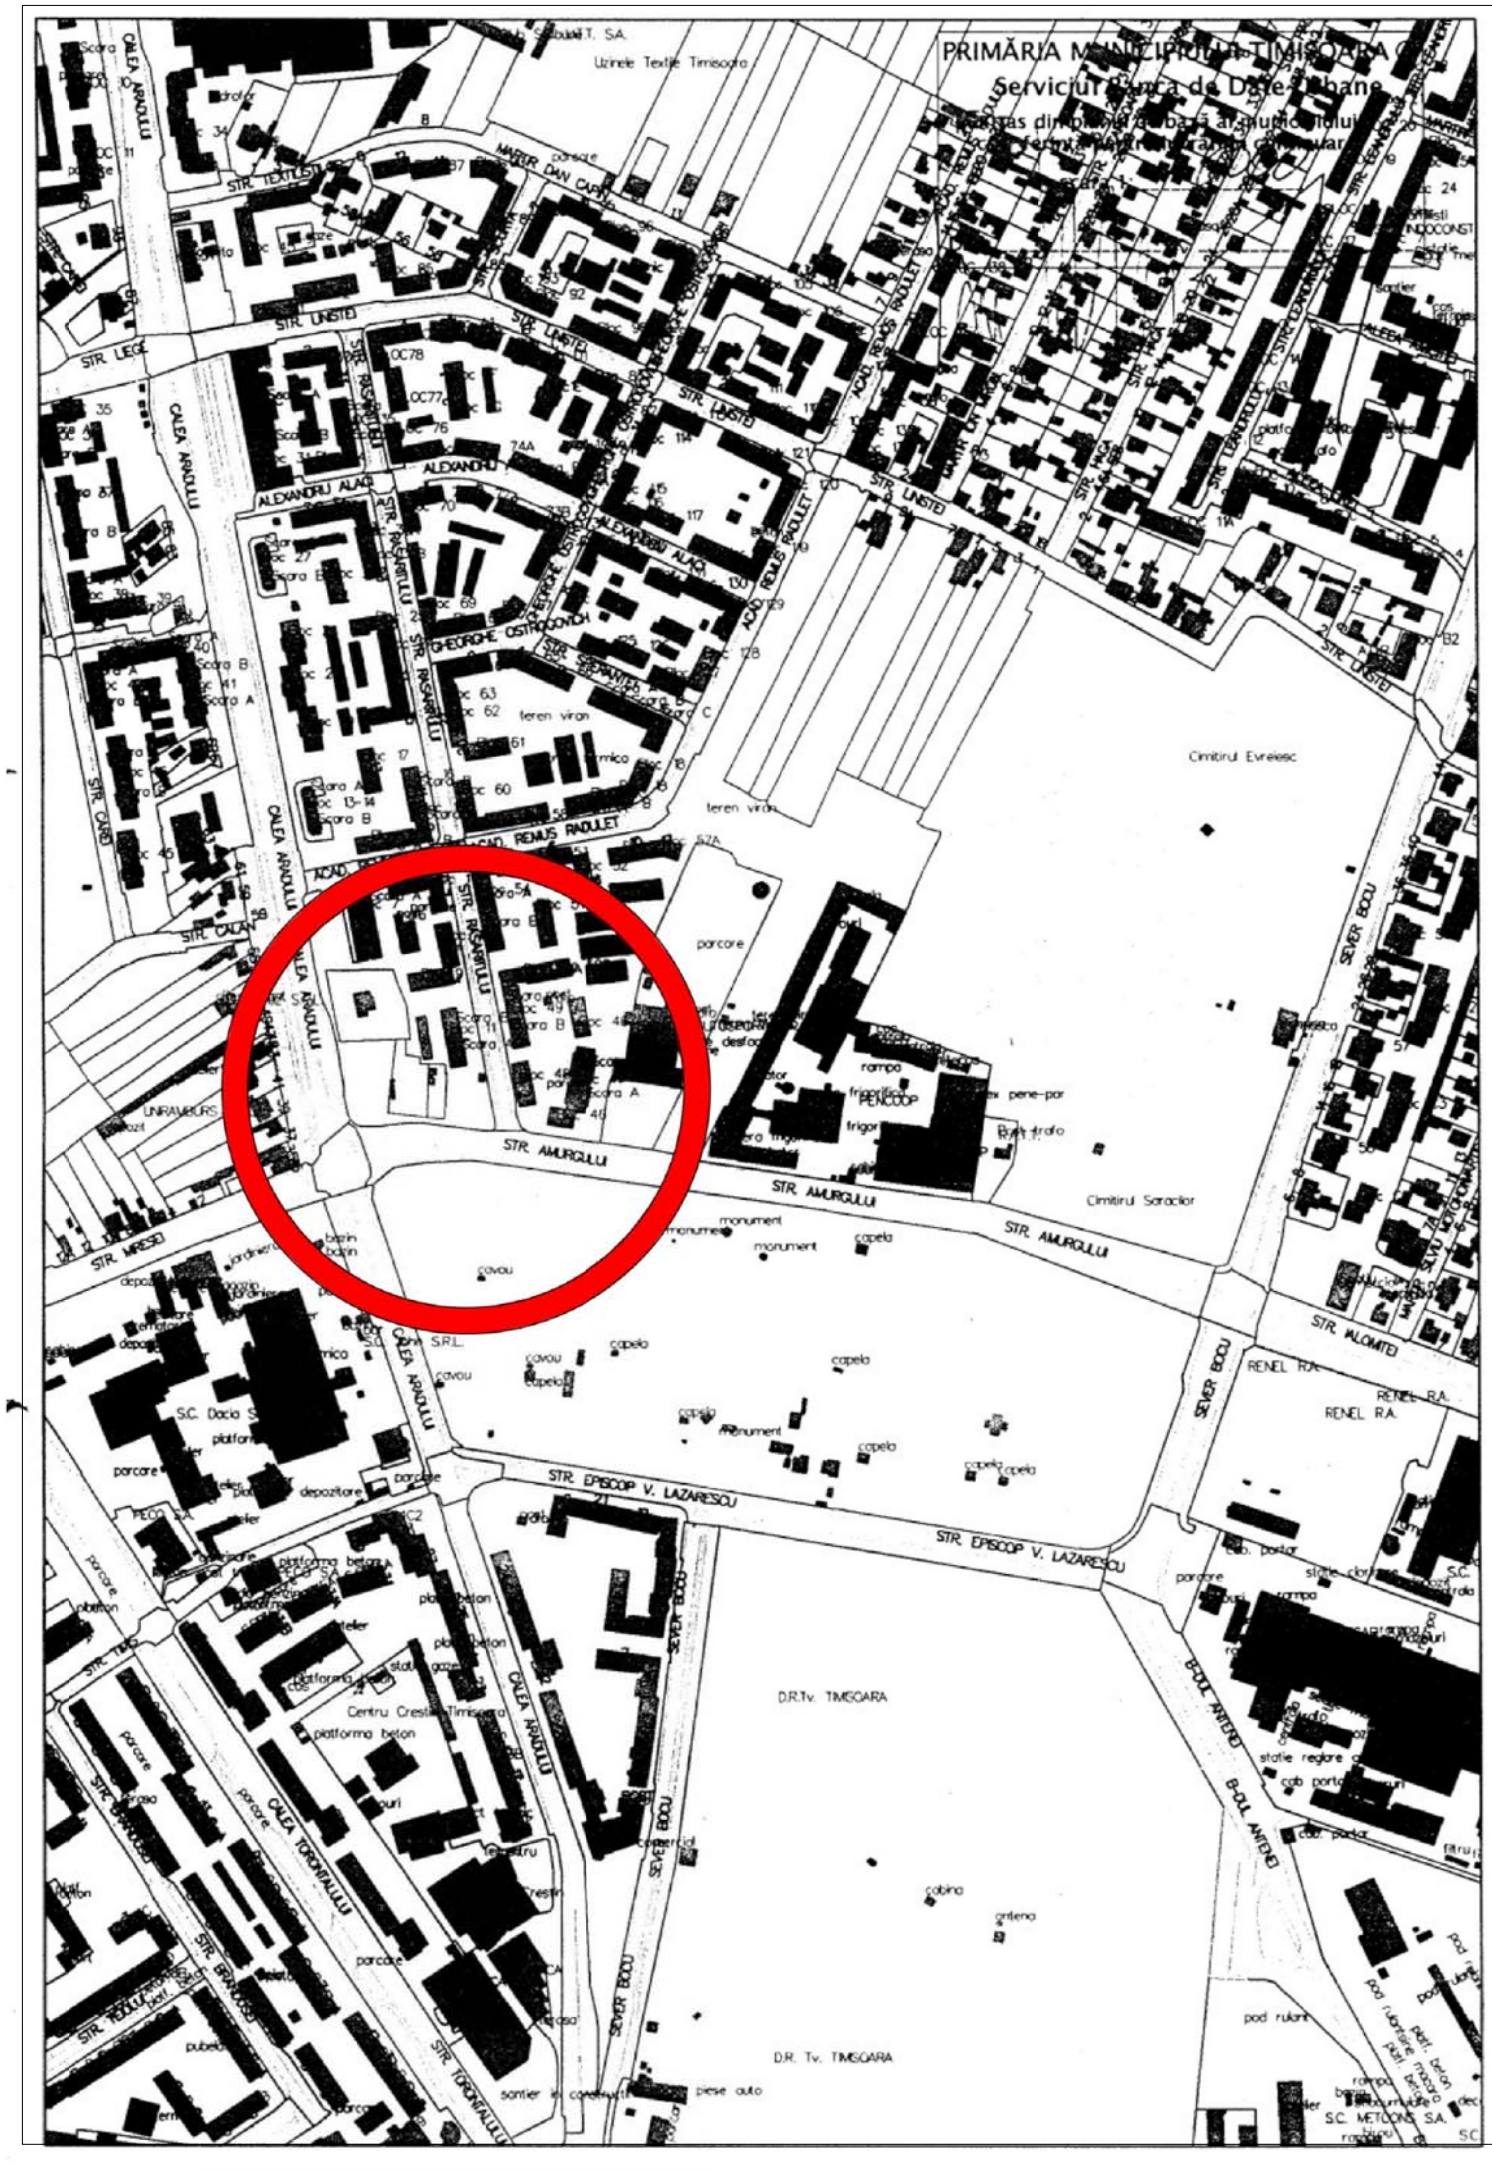

PLAN INCADRARE IN ZONA

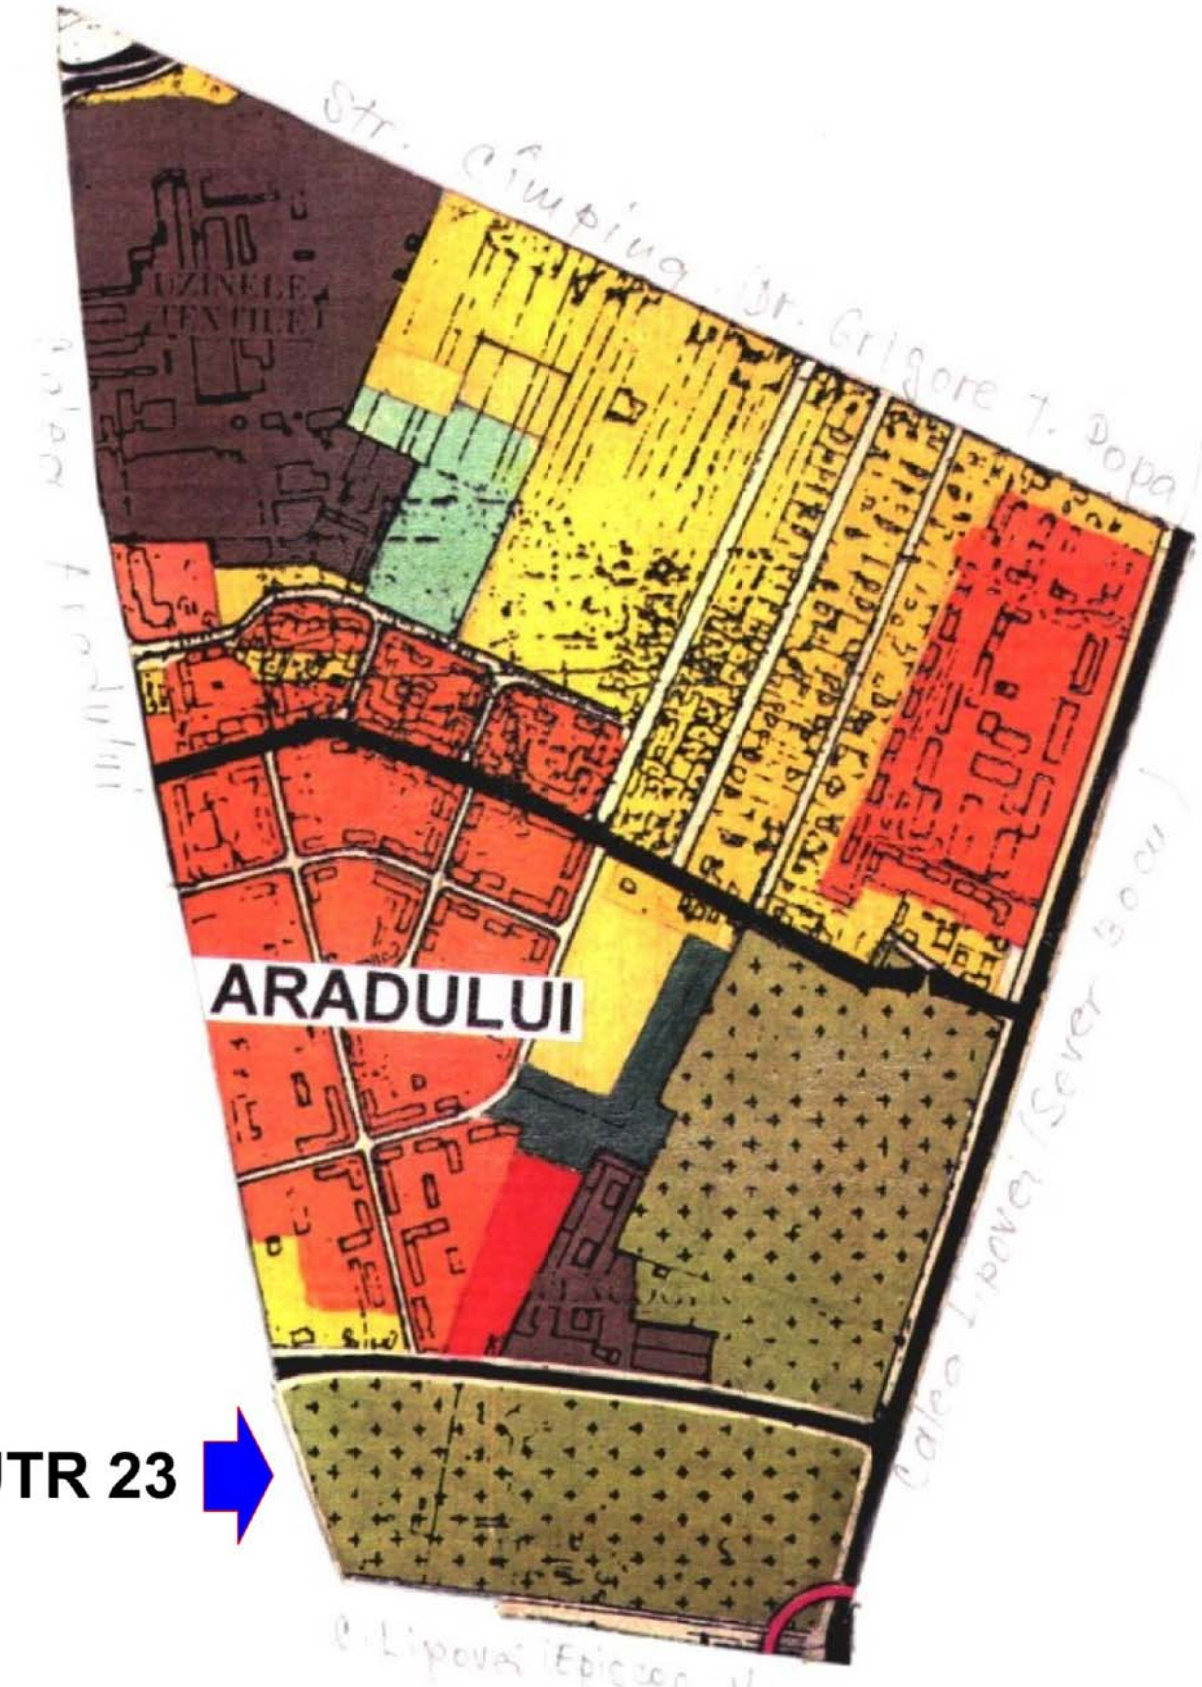

VERIFICATOR/EXPERT	NUME	SEMNATURA	CERINTA	REFERAT/EXPERTIZA NR./DATA
iLA PROFILE S.R.L. PROIECTARE , CONSTRUCTII , CONSULTING 1900 TIMISOARA,STR.VICTOR BABES NR.2C,TEL 490242,FAX 490248				BENEFICIAR: SC ROMPETROL DOWNSTREAM SA — nr. proiect 20/09/2006
SPECIFICATIE	NUME	SEMNATURA	scara	TITLU PROIECT: PUD STATIE DE DISTRIBUTIE CARBURANTI "ROMPETROL" in Timisoara, str. Amurgului nr5 — FAZA PUD
DIRECTOR	Arh. COVRIG DORU			
PROIECTANT ARHITECTURA	Arh. FOLEA DORU		data 28 08 2007	TITLU PLANSA: PLAN DE INCADRARE IN ZONA UTR 23 — nr. plansa A
DESENAT ARHITECTURA	Arh. FOLEA DORU			