


PLAN DE INCADRARE IN ZONA
SCARA 1:5000

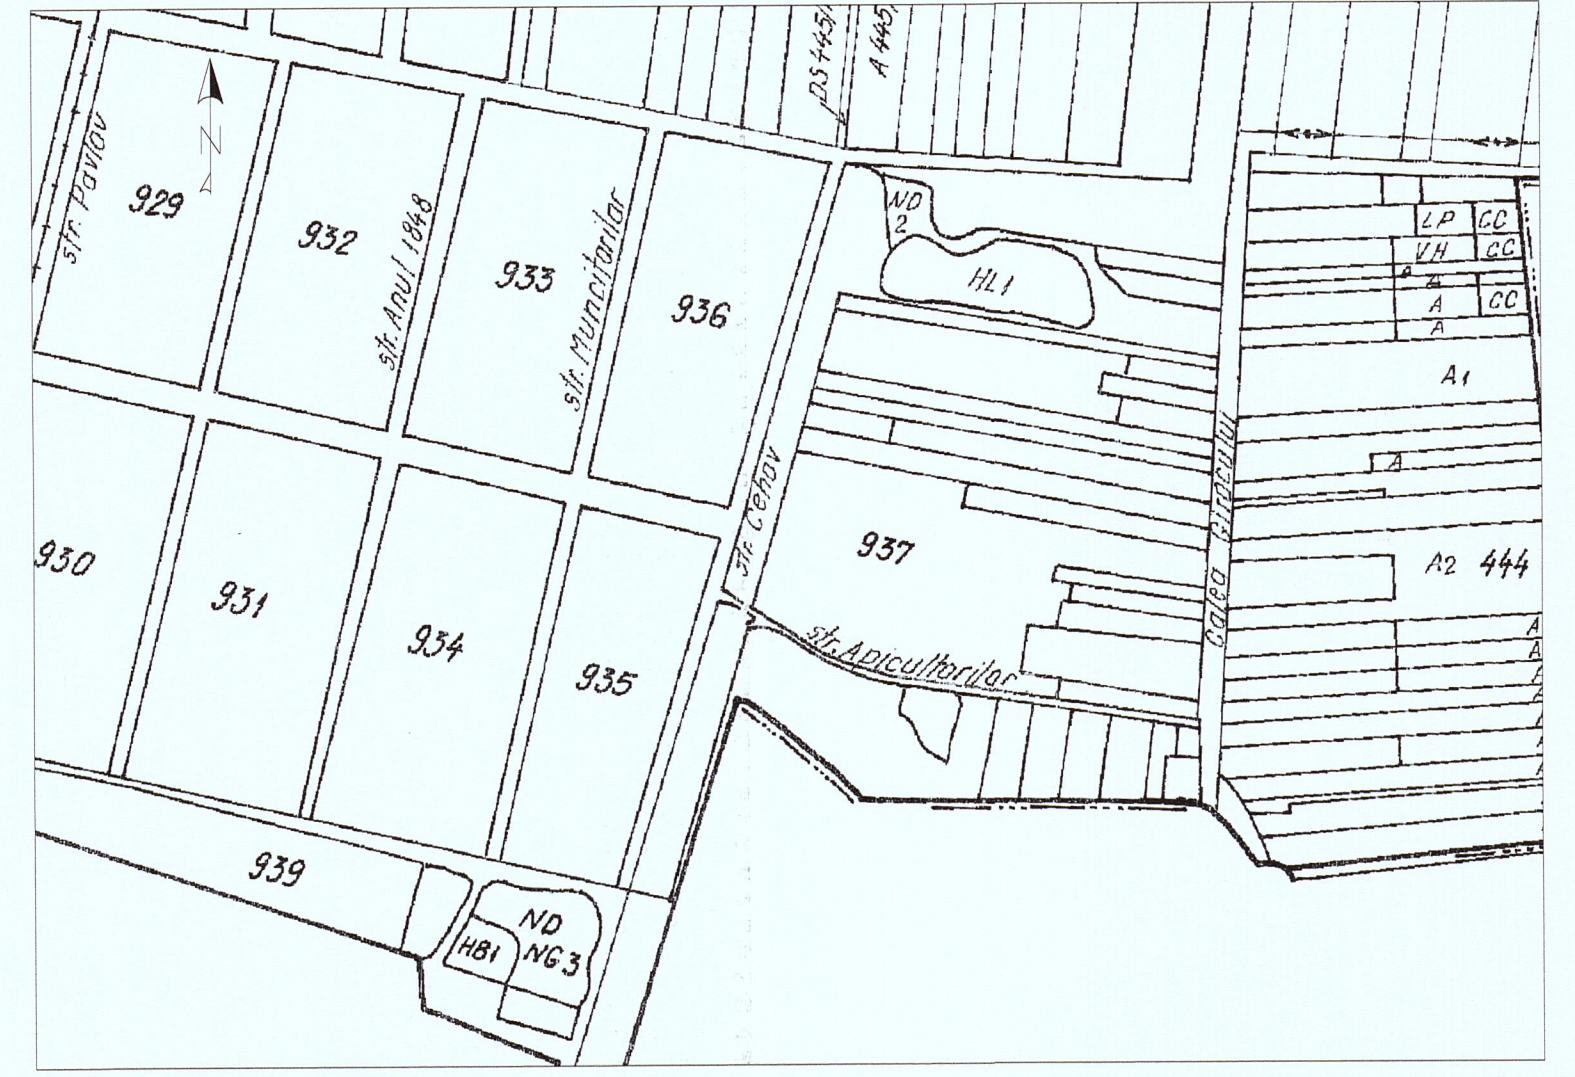

INVENTAR DE COORDONATE

Pct.	Nord(X)	Est(Y)
1	476351.719	207032.464
2	476352.392	207019.797
3	476333.258	207013.677
4	476300.403	207003.298
4a	476278.76	206996.82
4b	476276.46	206995.85
4c	476271.62	206994.4
4d	476267.42	206993.29
5	476258.452	206990.565
6	476249.212	206988.051
7	476240.135	206985.250
8	476230.907	206982.764
9	476221.705	206979.491
10	476212.392	206977.027
11	476204.587	206974.477
12	476194.507	206971.475
13	476182.906	206968.244
14	476165.493	206962.896
15	476158.227	206960.871
16	476143.958	206956.278
17	476122.997	206950.033
18	476103.893	206944.142
19	476030.856	206922.381
20	475994.335	206911.287
21	475976.384	206906.256
22	475966.028	206902.625
23	475931.254	206892.223
24	475922.261	206889.403
25	475914.676	206887.160
26	475872.808	206874.486
27	475870.533	206882.088
28	475881.387	206885.639
29	475894.288	206889.565
30	475942.990	206905.284
31	475984.034	206918.795
32	476042.593	206935.936
33	476063.442	206944.237
34	476077.260	206948.528
35	476092.616	206953.115
36	476133.004	206964.873
36a	476133.22	206964.93
37	476137.942	206966.387
38	476146.483	206969.233
39	476151.152	206970.551
40	476151.680	206970.721
41	476166.290	206975.526
42	476180.925	206979.914
43	476197.580	206984.809
44	476218.058	206990.581
45	476233.259	206995.196
46	476266.998	207004.893
1	476351.719	207032.464

S=5403mp

197485 / 23 OCT. 2018
 Oficiul de Cadastru și Publicitate Imobiliară Timișoara
RODINA LENUTA
 CONSILIER

RECEPȚIONAT ÎN BAZA
 PROCESULUI VERBAL DE
 RECEPȚIE Nr. 2708/2018

CERTIFICAT DE AUTORIZARE Seria RO-TM-F Nr.0257/30.05.2018
Raluca - Mihaela L.I. DAMIAN
 CATEGORIA B

CERTIFICAT DE AUTORIZARE Seria RO-B-J Nr.0796/2016 s.c. **BLACK LIGHT S.R.L.**

SITUATIA JURIDICA A IMOBILULUI

Nr. CF Timisoara	Nr. cad.	Descrierea imobilului	Supraf. (mp)	Inscrieri privitoare la proprietate	Inscrieri privitoare la sarcini	Observatii
A. Situatia propusa pentru inscrierea in cartea funciara						
nou	nou	Drum intravilan - strada Anton Pavloviici Cehov	5403	MUNICIPIULUI TIMISOARA, domeniul public	nu sunt	-
TOTAL			5403			

		Timisoara, str. Virtutii nr. 1 Tel.: 0356 - 808 870 Fax: 0356 - 808 871 e-mail: office@blacklight.ro	Denumire proiect: Documentație tehnică în vederea recepției planului de situație necesar obținerii Hotărârii Consiliului Local pentru prima înscriere a terenului în suprafață de 5403 mp, drum intravilan- strada Anton Pavloviici Cehov, UAT Timisoara Beneficiar: MUNICIPIUL TIMISOARA	Nr. proiect 2737/2018
Sef proiect	Ing. Raluca Mihaela DAMIAN	Scara 1:1000 1:5000	Planșa: PLAN DE SITUATIE PLAN DE INCADRARE IN ZONA	Faza: recepție OCPI
Intocmit	Ing. Raluca Mihaela DAMIAN	Data septembrie 2018		Planșa nr. 1
Desenat	Ing. Raluca Mihaela DAMIAN			
Verificat				