



PLAN DE SITUATIE
SCARA 1:1000

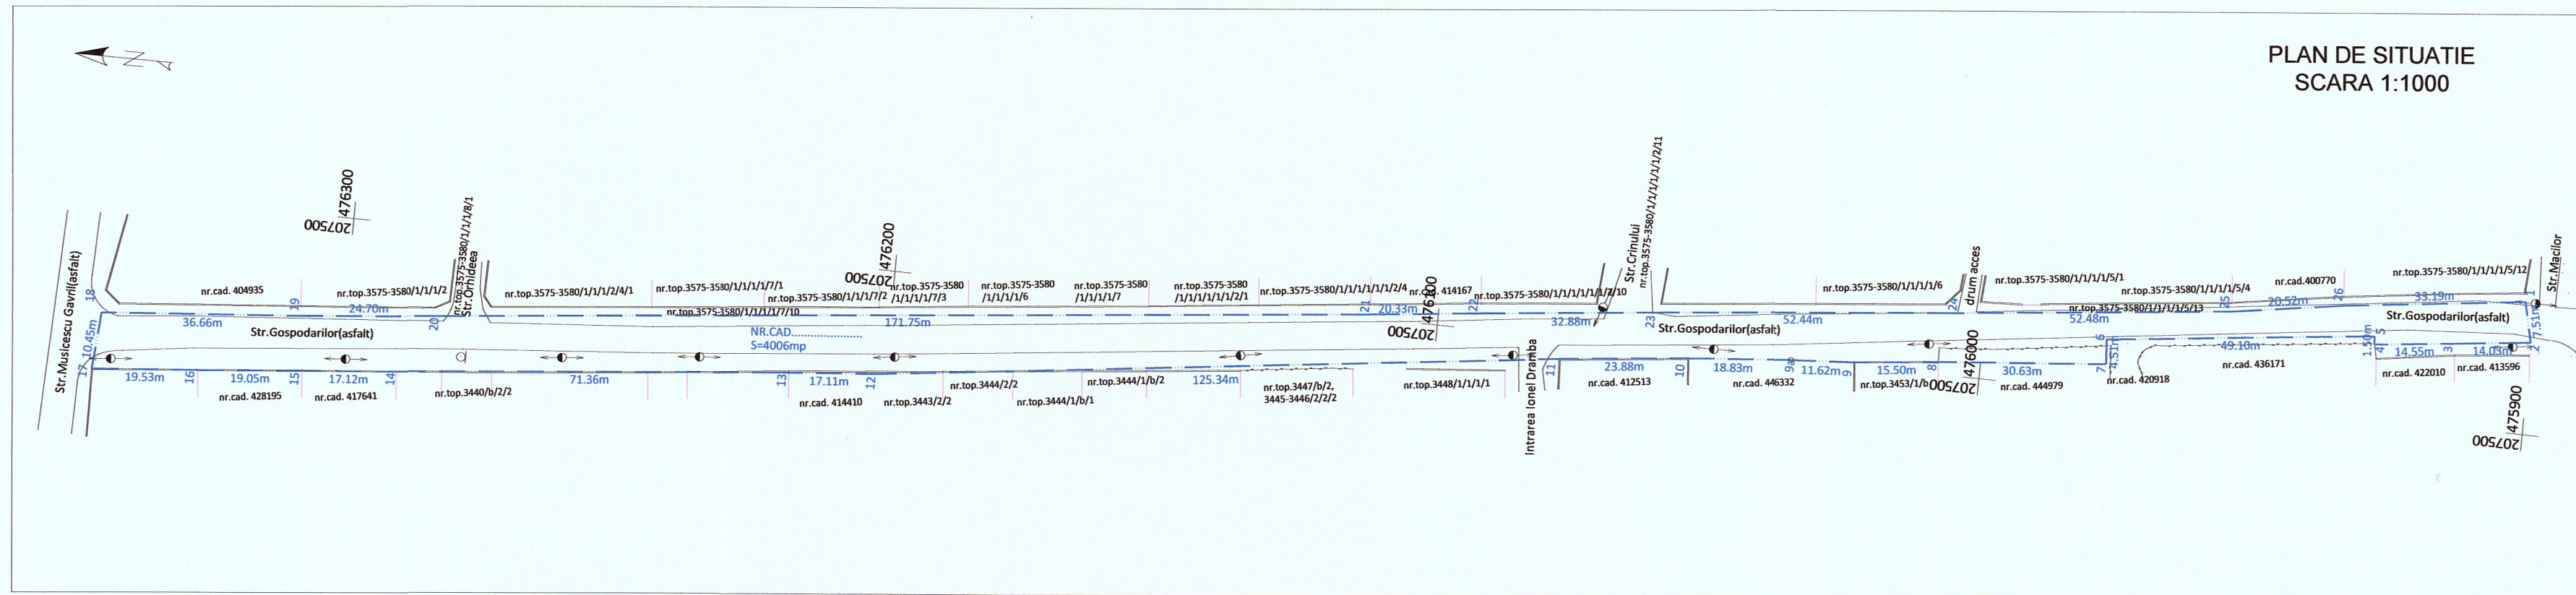

PLAN DE INCADRARE IN ZONA
SCARA 1:5000

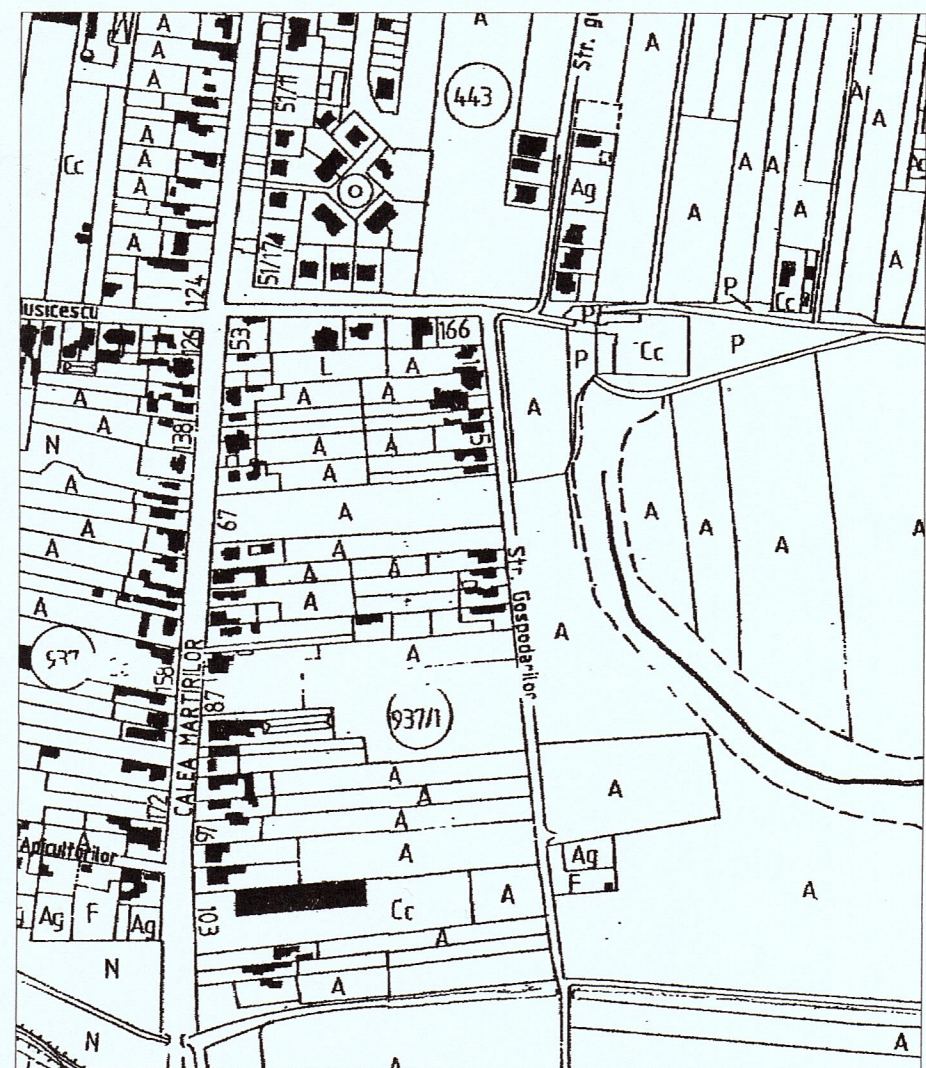

INVENTAR DE COORDONATE

Pct.	Nord(x)	Est(Y)
1	475901.852	207524.110
2	475900.150	207516.793
3	475914.086	207515.168
4	475928.543	207513.524
5	475928.682	207515.018
6	475977.465	207509.468
7	475977.123	207504.968
8	476007.637	207502.290
9	476023.052	207500.675
9a	476034.65	207499.93
10	476053.422	207498.428
11	476077.185	207496.028
12	476201.621	207481.007
13	476218.669	207479.546
14	476289.710	207472.781
15	476306.764	207471.242
16	476325.744	207469.588
17	476345.208	207468.022
18	476344.41	207478.44
19	476307.857	207481.277
20	476283.257	207483.530
21	476112.367	207500.743
22	476092.161	207502.951
23	476059.451	207506.252
24	476007.258	207511.321
25	475955.067	207516.863
26	475934.796	207520.036

S=4006mp

SITUATIA JURIDICA A IMOBILULUI

Nr. CF Timisoara	Nr. cad.	Descrierea imobilului	Supraf. (mp)	Inscrieri privitoare la proprietate	Inscrieri privitoare la sarcini	Observatii
A. Situatia propusa pentru inscrierea in cartea funciara						
nou	nou	Drum intravilan - strada Gospodariilor	4006	MUNICIPIULUI TIMISOARA, domeniul public	nu sunt	-
TOTAL			4006			



		Timisoara, str. Virtutii nr. 1 Tel.: 0356 - 808 870 Fax: 0356 - 808 871 e-mail: office@blacklight.ro	Denumire proiect: Documentatie tehnica in vederea receptiei planului de situatie necesar obtinerii Hotararii Consiliului Local pentru prima inscriere a terenului in suprafata de 4006 mp, drum intravilan - strada Gospodariilor, UAT Timisoara Beneficiar: MUNICIPIUL TIMISOARA	Nr. proiect 2737/2018
Sef proiect	ing. Raluca Mihaela DAMIAN	Scara 1:1000 1:5000	Planşa: PLAN DE SITUATIE PLAN DE INCADRARE IN ZONA	Faza: receptie OCPI
Intocmit	ing. Raluca Mihaela DAMIAN			Data septembrie 2018
Desenat	ing. Raluca Mihaela DAMIAN			
Verificat				