

PLAN DE INCADRARE IN ZONA


Scara 1:2000



PLAN TOPOGRAFIC

Scara 1:500

Anexa 2
LA HCL nr. 514 din 25.10.2019

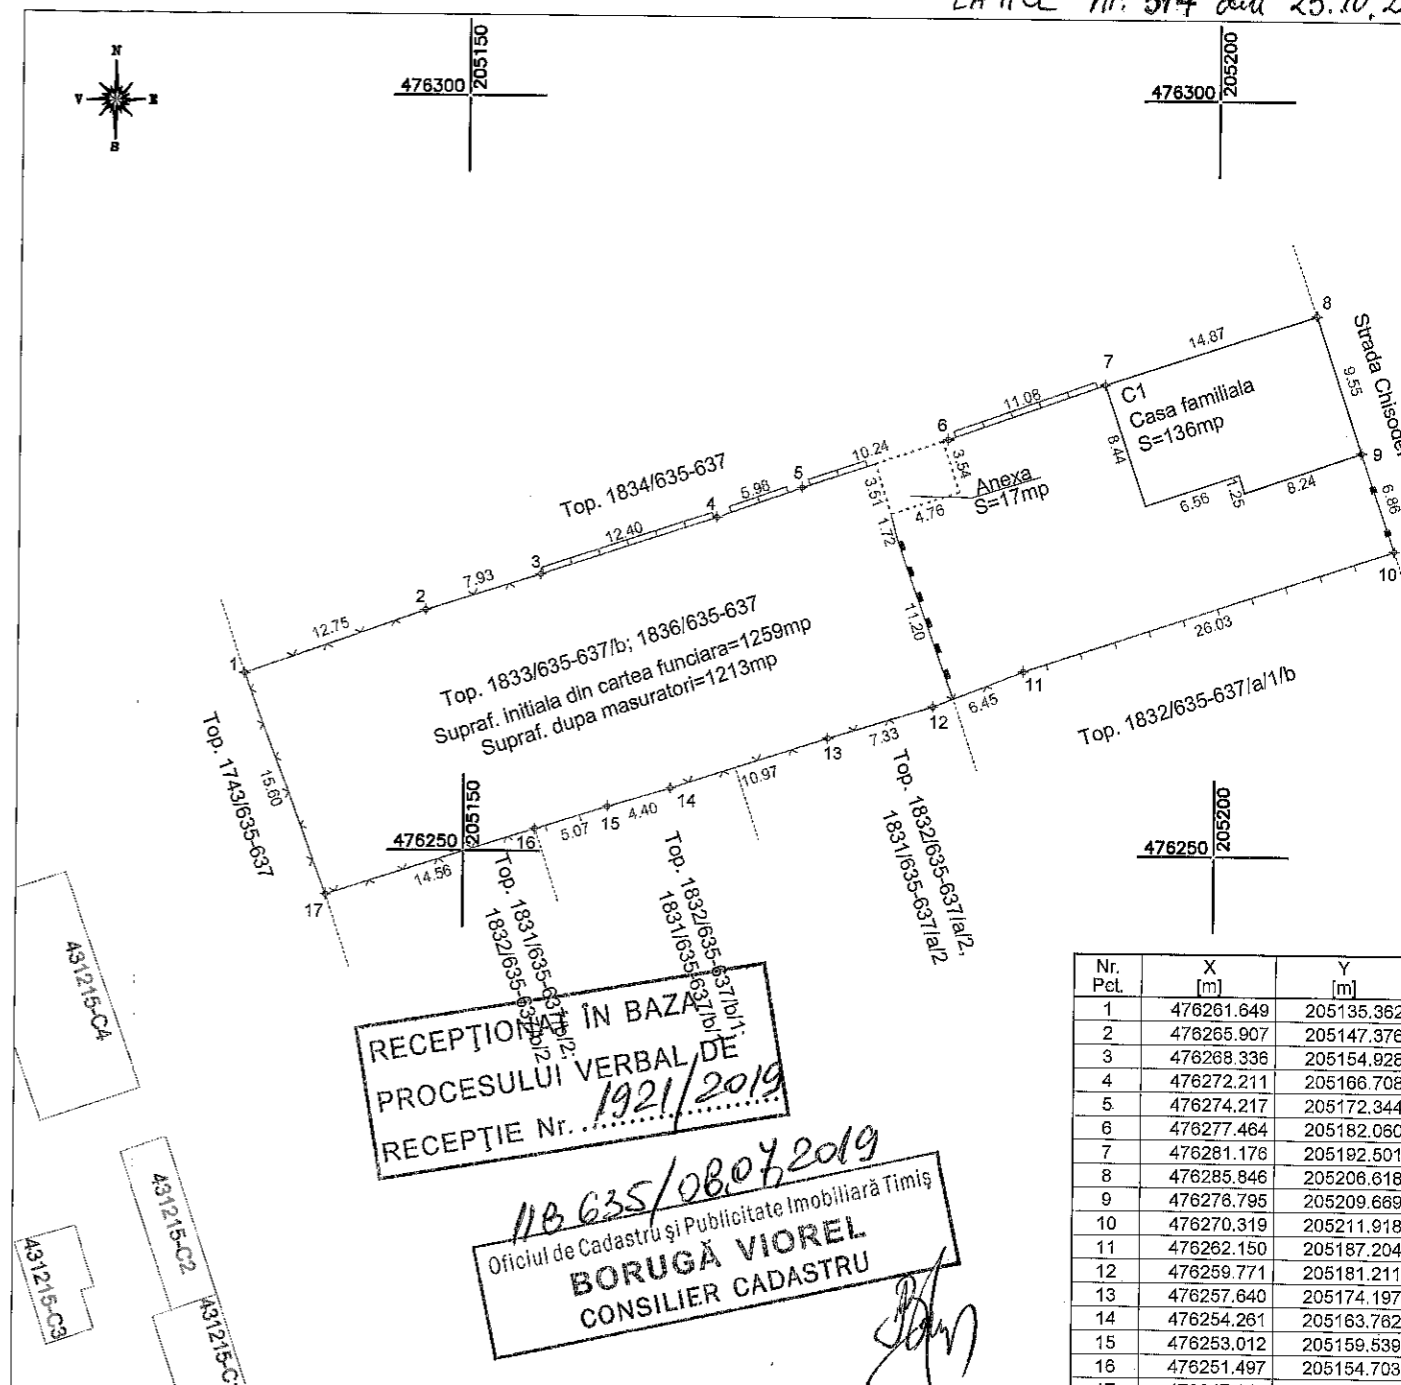

RECEPTIONAT ÎN BAZA
PROCESULUI VERBAL DE
RECEPȚIE Nr. 1921/2019

118.635/08.07.2019
Oficiul de Cadastru și Publicitate Imobiliară Timiș
BORUGĂ VIOREL
CONSILIER CADASTRU

Nr. Pct.	X [m]	Y [m]
1	476261.649	205135.362
2	476265.907	205147.376
3	476268.338	205154.928
4	476272.211	205166.708
5	476274.217	205172.344
6	476277.464	205182.060
7	476281.178	205192.501
8	476285.846	205206.618
9	476276.795	205209.669
10	476270.319	205211.918
11	476262.150	205187.204
12	476259.771	205181.211
13	476257.640	205174.197
14	476254.261	205163.762
15	476253.012	205159.538
16	476251.497	205154.703
17	476247.040	205140.837

SITUAȚIA DIN CARTEA FUNCIARĂ

Nr. Crt.	Nr. CF/UAT	Nr. Cadastral /Topografic	Descriere imobil catog. folosință/ destinație	Suprafața		Proprietar	Sarcini
				Mas.	Act.		
A1	428107 Timisoara	Top: 1833/635-637/b; 1836/635-637	Teren curți construcții în intravilan cu împrejurire	1213	1259	42070 / 06/12/2008 Lege nr. 213/1998 (și HG 1016/2005); B1. Intabulare, drept de PROPRIETATE, dobândit prin Lege, cota actuală 1/1 (A1) 1) MUNICIPIUL TIMISOARA - DOMENIU PUBLIC OBSERVAȚII: (provenita din conversia CF1428 CHISODA)	Nu sunt
A1.1	428107 Timisoara	Cad: C1 Top: 1833/635-637/b; 1836/635-637	Casa familială	136	136	78585/ 21/12/2006 Contract De Cumparare nr. L112/95; B2. Intabulare, drept de PROPRIETATE, dobândit prin Convenție, cota actuală 1/1 1) OBRADOVICI TENA, necasat., bun propriu	



LEGENDA

- 20.83 - Dimensiune latura parcela
- +1 - Punct frantura parcela
- — — — — Gard de beton
- - - - - gard de plasa
- - - - - limita zidita
- - - - - gard metalic
- - - - - gard de lemn
- - - - - amprenta la sol a constructiei C1
- - - - - amprenta la sol a anexei

Sistem de referinta STEREO 70 cu cote in sistemul Marea Neagra 1975.

GLOBAL CAD TM SRL autorizatia: RO-BJ 0719-2015		Proprietar: PRIMARIA MUNICIPIULUI TIMISOARA Beneficiar: OBRADOVICI TENA		Proiect numarul : 194
SPECIF.	NUME	SEMNTATURA	SCARA 1:500 1:2000	Titlu proiect: Recepție tehnică în vederea obținerii Hotărârii Consiliului Local conform certificatului de urbanism nr. 4299 / 30.10.2019 eliberat de Primăria Municipiului Timisoara. ALOCARE NUMAR CADASTRAL IN VEDEREA RECTIFICARII SUPRAFETEI.
INTOCMIT	Ing. Dipl. Biro Levente		DATA 20.05.2019	
DESENAT	Ing. Dipl. Biro Levente			