
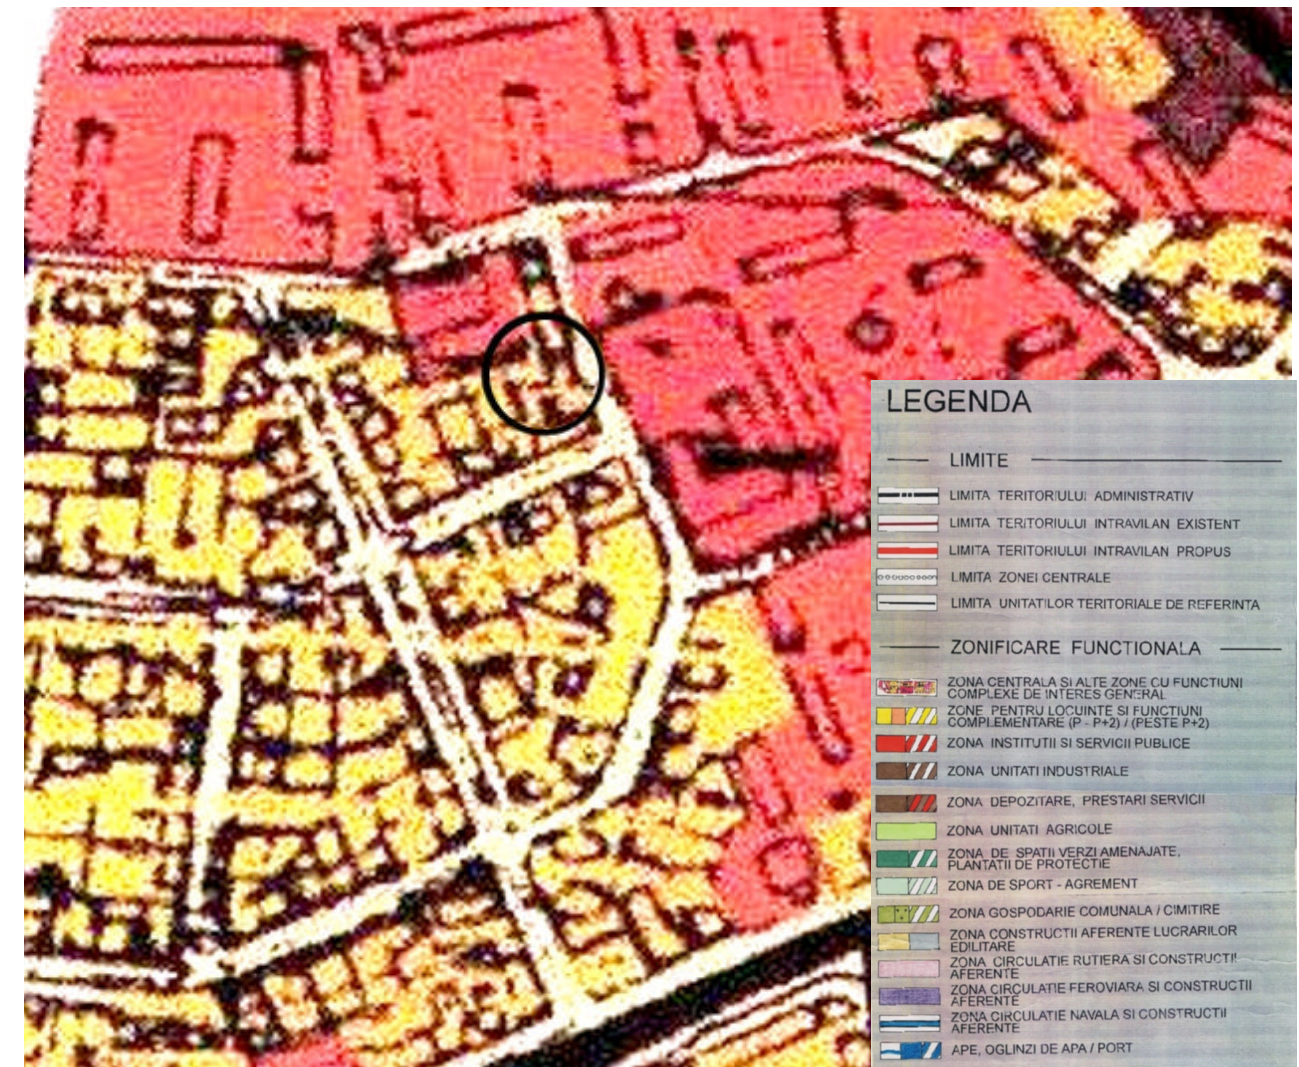


UTR 28

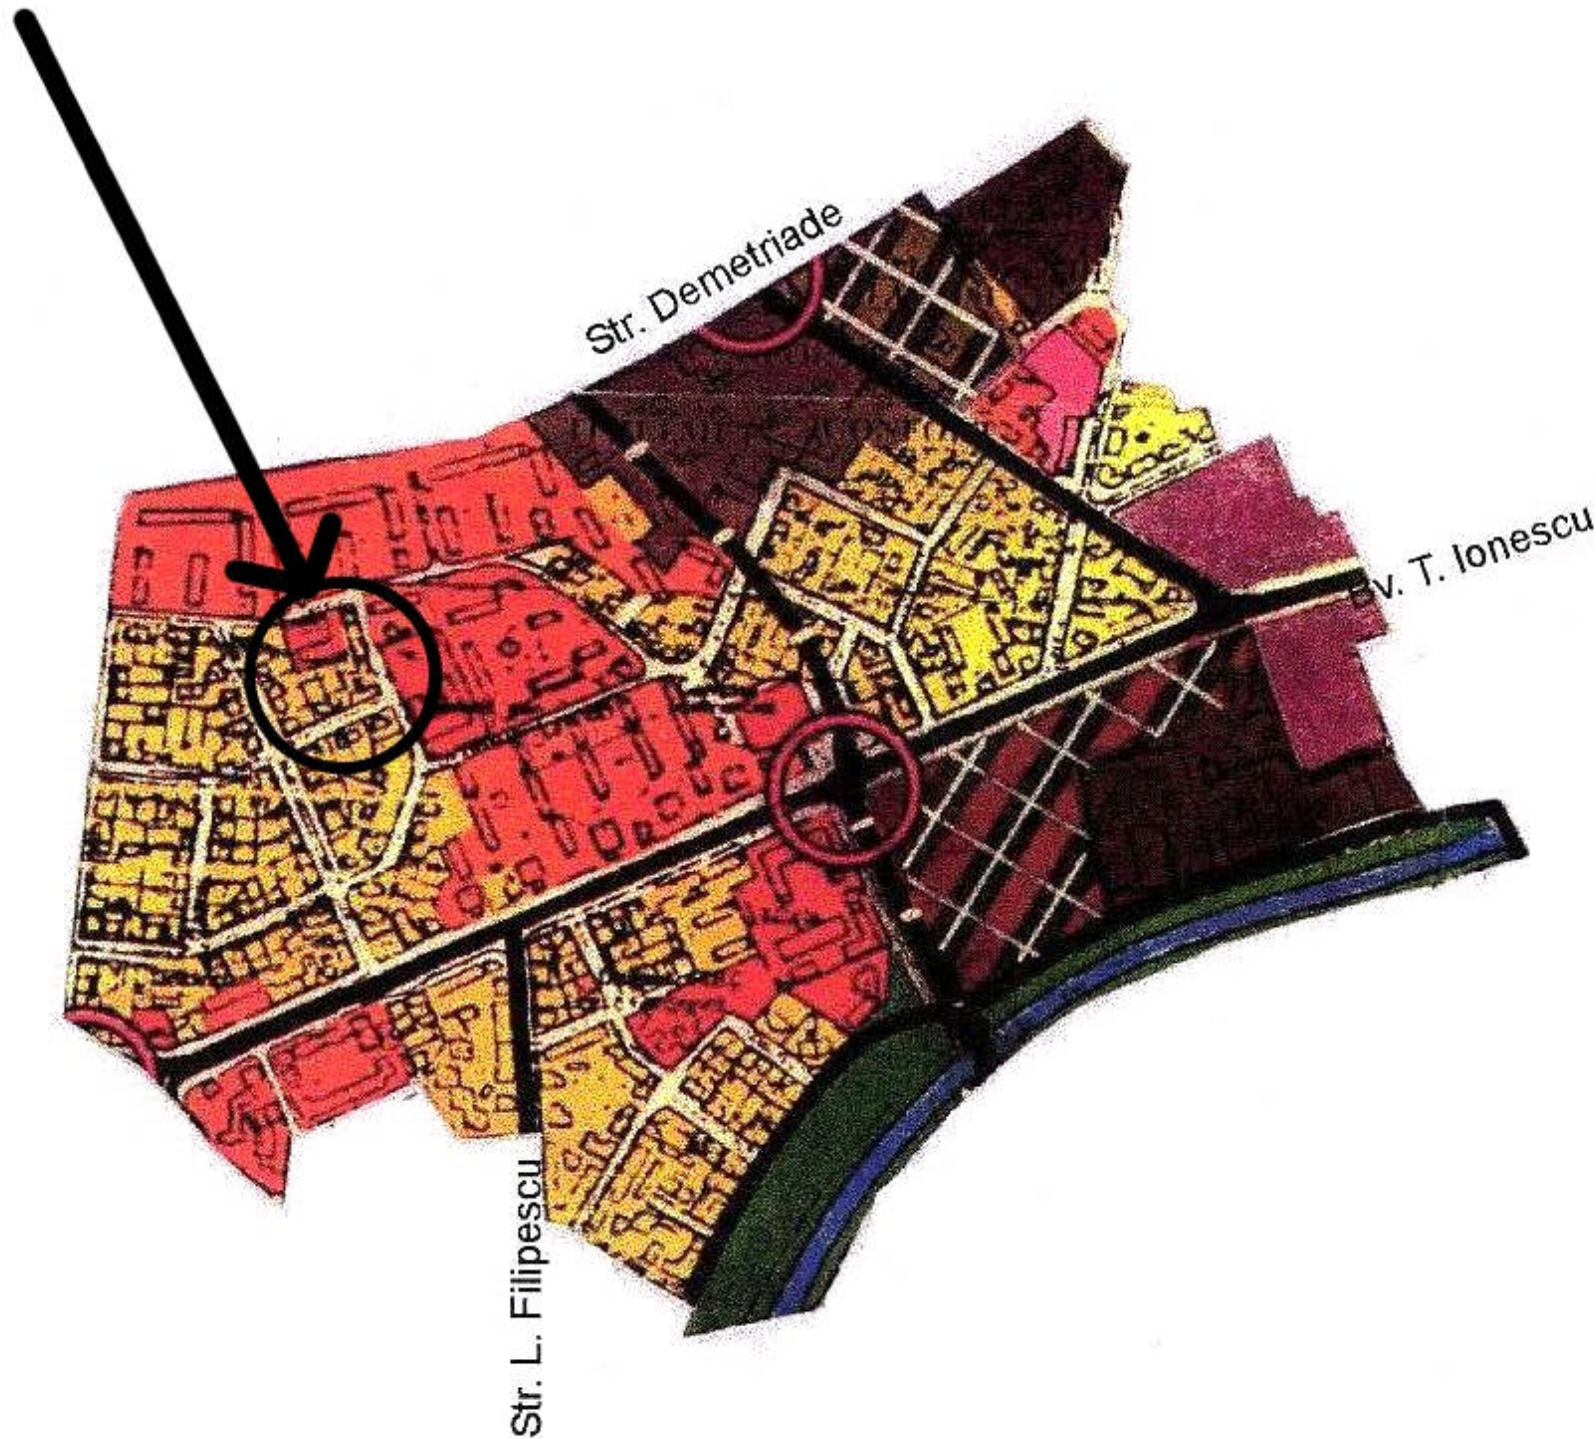

**LEGENDA**

**LIMITE**

- LIMITA TERITORIULUI ADMINISTRATIV
- LIMITA TERITORIULUI INTRAVILAN EXISTENT
- LIMITA TERITORIULUI INTRAVILAN PROPU
- LIMITA ZONEI CENTRALE
- LIMITA UNITATILOR TERRITORIALE DE REFERINTA

**ZONIFICARE FUNCTIONALA**

- ZONA CENTRALA SI ALTE ZONE CU FUNCTIUNI COMPLEXE DE INTERES GENERAL
- ZONE PENTRU LOCUINTE SI FUNCTIUNI COMPLEMENTARE (P - P+2) / (PESTE P+2)
- ZONA INSTITUTII SI SERVICII PUBLICE
- ZONA UNITATI INDUSTRIALE
- ZONA DEPOZITARE, PRESTARI SERVICII
- ZONA UNITATI AGRICOLE
- ZONA DE SPATII VERZI AMENAJATE, PLANTATII DE PROTECTIE
- ZONA DE SPORT - AGREMENT
- ZONA GOSPODARIE COMUNALA / CIMITIRE
- ZONA CONSTRUCTII AFERENTE LUCRARILOR EDILITARE
- ZONA CIRCULATIEI RUTIERA SI CONSTRUCTII AFERENTE
- ZONA CIRCULATIEI FEROVIARE SI CONSTRUCTII AFERENTE
- ZONA CIRCULATIEI NAVALA SI CONSTRUCTII AFERENTE
- APE, OGLINZI DE APA / PORT
- PADURE PARC
- TERENURI CU DESTINATIE SPECIALA
- DEZVOLTARE PE TERITORIUL ALTOR LOCALITATI
- DRUMURI NATIONALE, JUDETENE, COMUNALE
- CENTURA OCULOITARE - INEL V / LEGATURA AUTOSTRADA
- STRAZI PRINCIPALE / SECUNDARE
- MODERNIZARI DE TRASEE / DESCHIDERI DE STRAZI
- TRASEE PIETONALE MAJORE
- INTERSECTII PROPUSE PENTRU MODERNIZARE
- PODURI EXISTENTE / PROPUSE, LARGIRE
- PASAJE DENIVELATE RUTIERE / CU C.F.

**REGLEMENTARI**

- ZONE PROTEJATE CU VALOARE ISTORICA, ARHITECTURALA
- ZONE PROTEJATE CU VALOARE PEISAGISTICA
- ZONE PROTEJATE PE BAZA NORMELOR SANITARE
- ZONA DE PROTECTIE C.F.
- ZONA DE PROTECTIE A PLATFORMELOR METEU
- ZONA DE PROTECTIE SI SERVICIUTE A CALOARELOR DE UTILITATI GENERALE SI DE PISURI TEHNOLOGICE
- INTERDICTIE TEMPORARA DE CONSTRUIRE PANA LA APROBARE P.U.Z. / SCHIMBARE DE FUNCTIUNE
- INTERDICTIE DEFINITIVA DE CONSTRUIRE
- INTERDICTIE TEMPORARA DE CONSTRUIRE PANA LA APROBARE P.U.Z. / P.U.D.
- INTERDICTIE DEFINITIVA DE CONSTRUIRE

Specialist RUR:	arh. Georgeta Trimbitea	Denumire proiect:	P.U.Z. Locuinte colective • i servicii	Nr. pr.:	131/2015
	Proiectant: S.C. ARHITECT TRIMBITEA S.R.L. Timisoara, tel. +4-0744698012 tel./fax: +4 (0256) 432212		Timisoara, Strada Teodor Mihaly, nr. 1	Faza:	P.U.Z.
		Beneficiar:	R. dulescu Gheorghe • i Trimbitea • Georgeta		
Sef proiect:	arh. Georgeta Trimbitea	Scara:	Denumire plansa:		
Proiectat:	arh. Camil Milincu		Incadrare PUG		
Desenat:	arh. Camil Milincu				
Verificat:	arh. Alin Tuac	Data: 17.11.2015	Nr. pl.:		131 A / 1