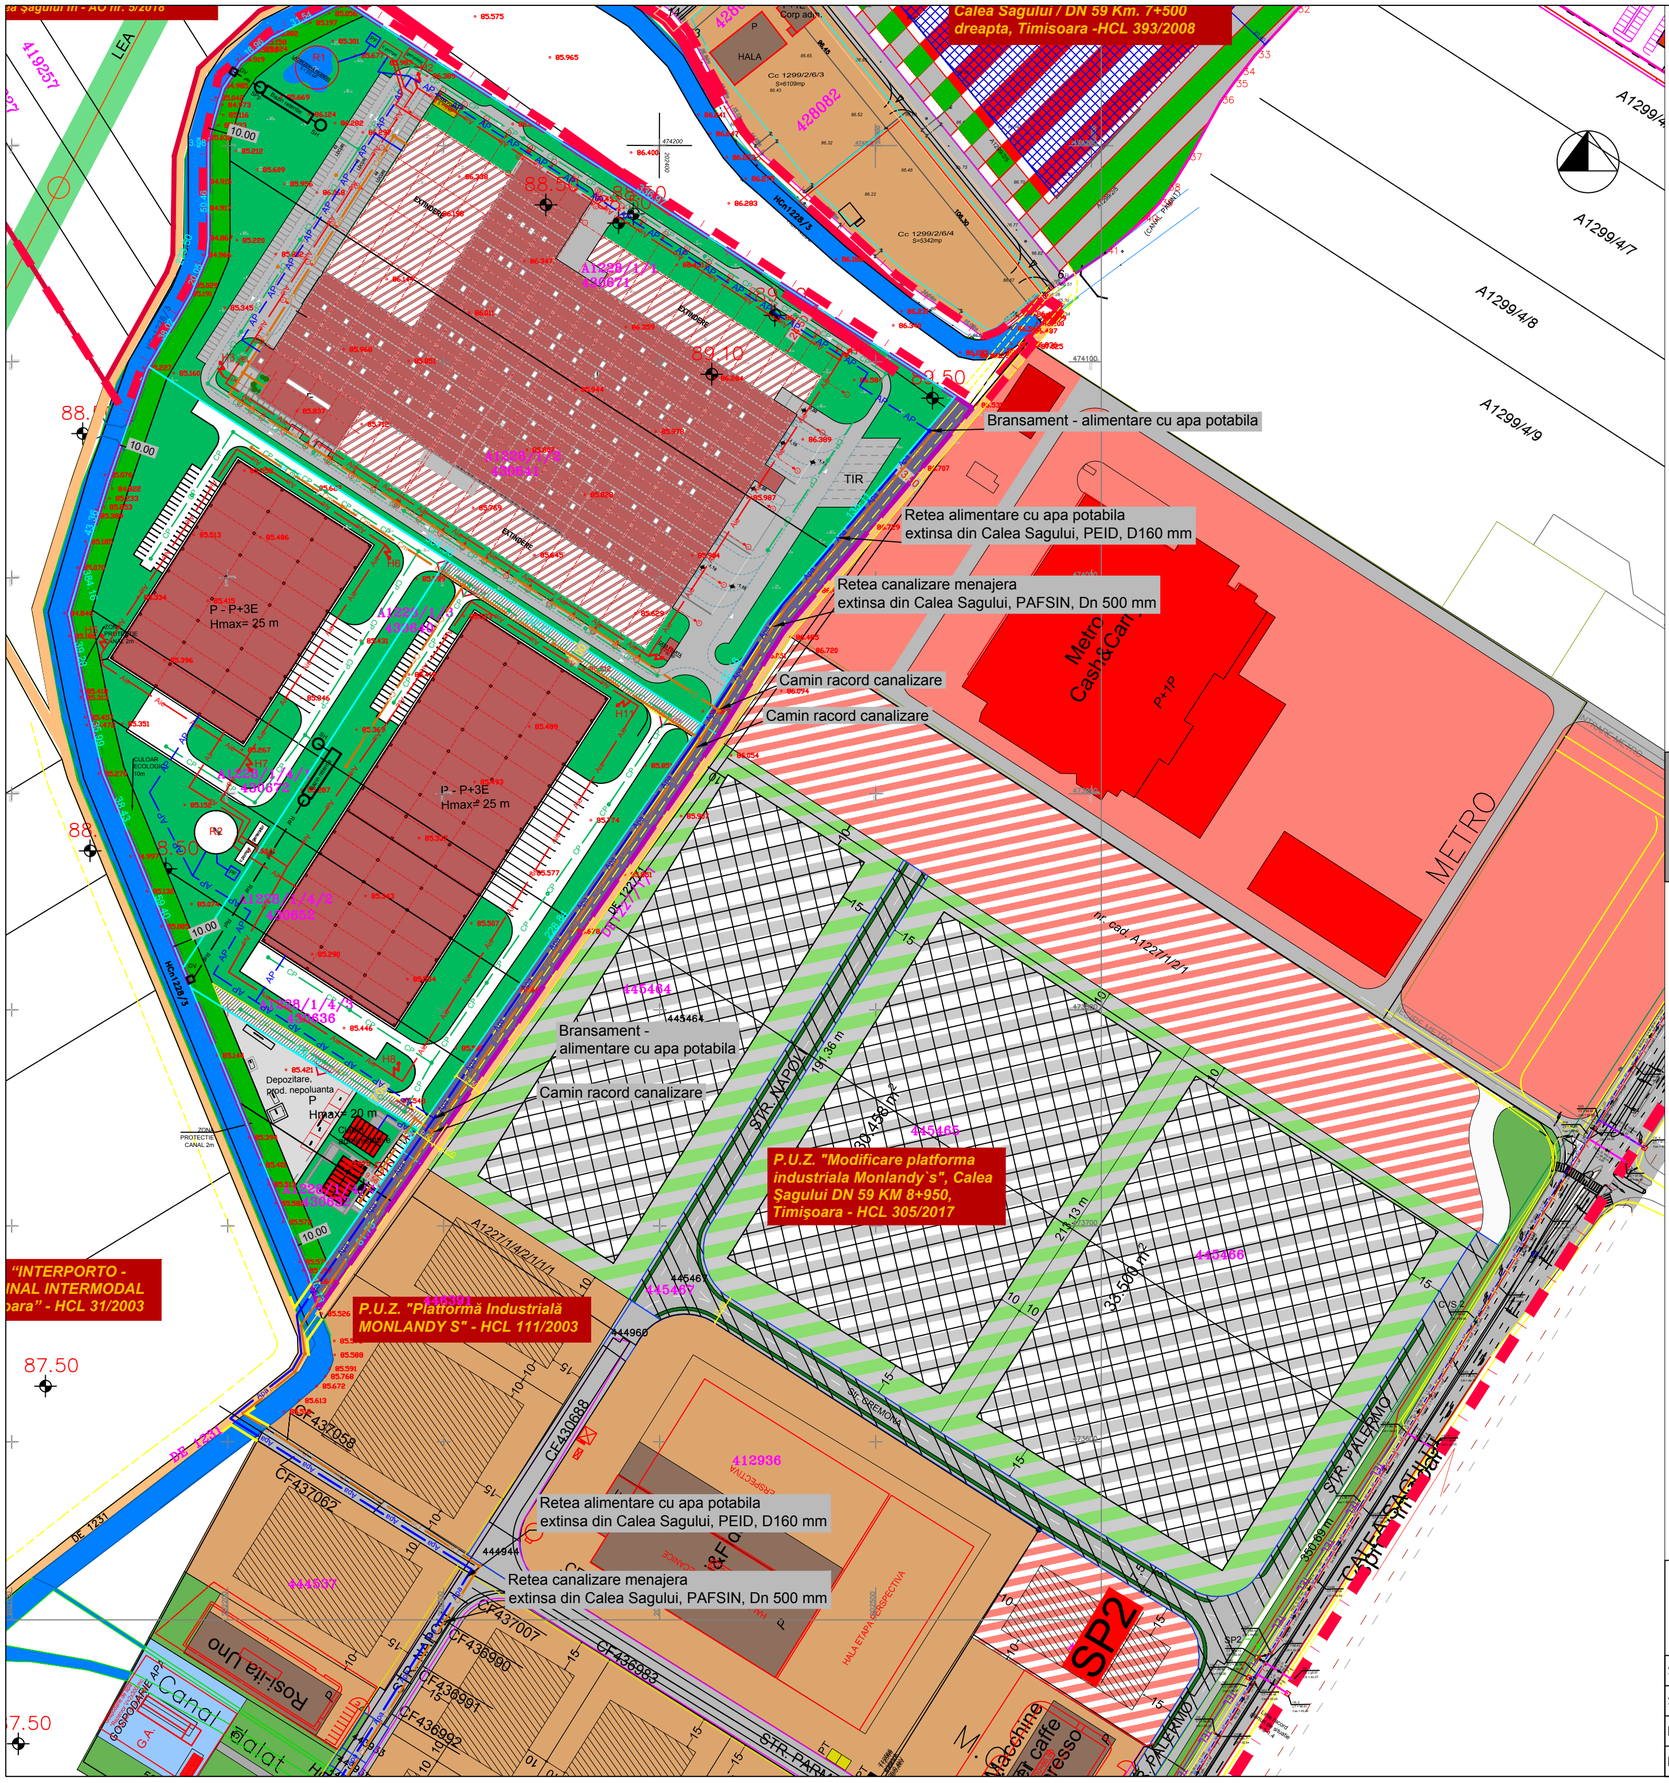

LEGENDA LUCRARI HIDROEDILITARE

CANALIZARE MENAJERA

- Camine de vizitare din beton, Dn 1000 mm, proiectate;
- Cm — Conducta canalizare menajera, din PVC KG SN8, proiectata;
- Ref — Conducta refulare din PEID, PE100, Pn 10 bar, proiectata;
- SPm - Statie de pompare apa uzata menajera, proiectate;
- GV - Guri de varsare in canal ANIF, proiectate;

CANALIZARE PLUVIALA

- CP — Conducta canalizare pluviala, din PVC KG SN8, proiectata;
- Camine de canalizare, Dn 1000 mm din beton, proiectate;
- SH - Separatoare de hidrocarburi cu filtru coalescent, proiectate;
- BR - Bazine de retentie apa pluviala, proiectate;
- SPp - Statie de pompare apa pluviala, proiectate;
- Ref — Conducta refulare din PEID, PE100, Pn 10 bar, proiectata;

Alimentare cu apa

- Apa — Conducta alimentare cu apa potabila, PEID, PE 100, proiectata;
- AP — Conducta interioara (bransament) apa potabila, PEID, PE 100, proiectata;
- Aie — Conducta alimentare cu apa hidranti de incendiu exteriori, proiectata;
- Aii — Conducta alimentare cu apa hidranti de incendiu interiori, proiectata;
- PF — Put forat proiectat, H=20m;
- R1, 2 — Rezervor apa tehnologica si de incendiu, proiectat;
- Hi - Hidranti de incendiu exteriori, Dn100 mm, proiectati;

PLAN URBANISTIC ZONAL

ZONA DEPOZITARE, LOGISTICA, PRODUCTIE NEPOLUANTA

Zona Calea Sagului, Str. Cremona - Str. Napoli, Timisoara

LUCRARI HIDROEDILITARE

LEGENDA

LIMITE

- Limita teren P.U.Z./ Limita proprietate
- Limite parcele existente
- Limite parcele propuse
- Limita intravilan existent

CAI DE COMUNICATIE

- Strazi existente
- Drumuri cu profil de 4m care se vor dezvolta
- Canale de desecare existente/zp=2m
- Culoar ecologic de protectie canal=10m
- Pod traversare canal de desecare

ZONIFICARE FUNCTIONALA

- Zona unitati industriale / depozitare/ servicii existenta
- Zona comerciala/ servicii existenta

MOBILARE

- Cladiri pentru productie, depozitare, servicii existente
- Cladiri pentru comert, servicii existente
- Cladiri pentru productie, depozitare, servicii propuse
- Zona verde propusa
- Accese pe parcele propuse

PILOT TEAM proiectare pentru constructii Str. 3 August 1919 nr. 19 ap. 2A, Timisoara				Beneficiar: SC SPORT MECHANICAL WORKSHOP SRL CON A SRL	Proiect nr. 14.10/181/2019
				Amplasament: Timisoara, Zona Calea Sagului, jud. Timis	Faza: P.U.Z.
SPECIFICATIE	NUME	SEMNATURA	scara:	Obiect: ZONA DEPOZITARE, LOGISTICA, PRODUCTIE NEPOLUANTA	Rev. 03
SEF PROIECT	Arh. Glad Tudora		1: 1000		
INTOCMIT	ing. Muntean Mihai		data:	Titlu plansa: REGLEMENTARI EDILITARE LUCRARI HIDROEDILITARE	Plansa nr. 03 ED
DESENAT	ing. Muntean Mihai		10.2019		