
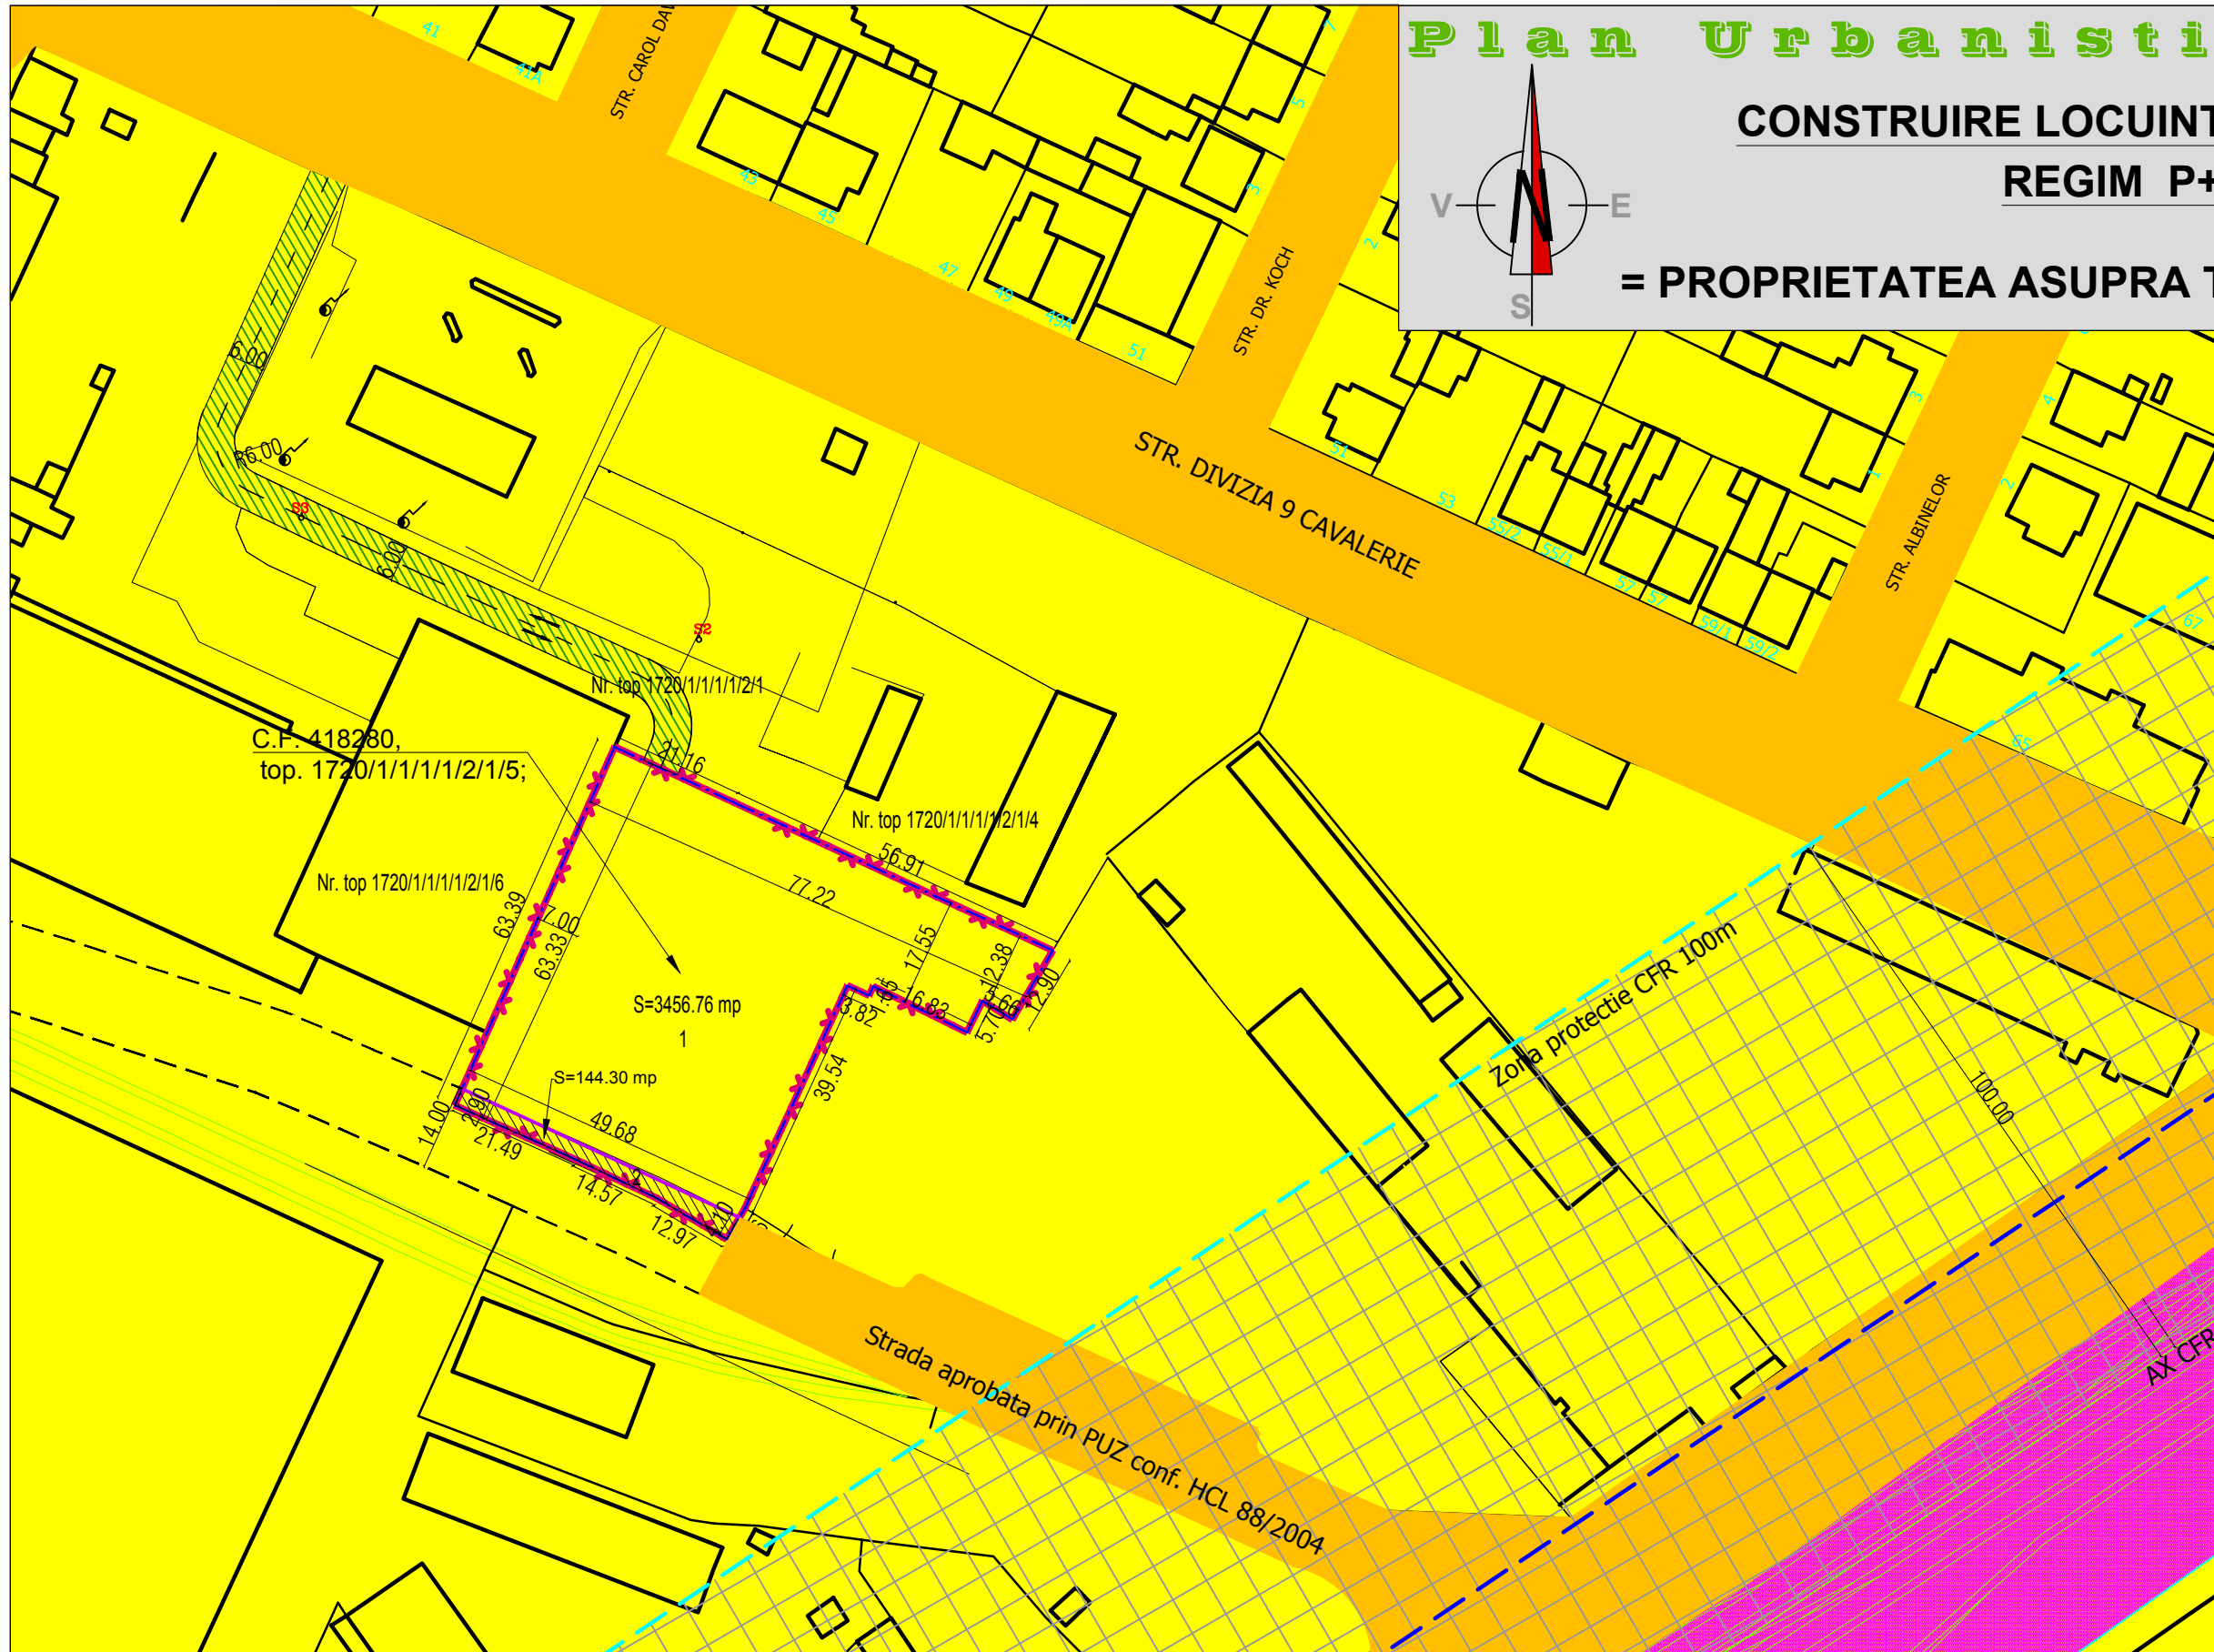


Plan Urbanistic Zonal

CONSTRUIRE LOCUINTE SI SERVICII IN REGIM P+10E

= PROPRIETATEA ASUPRA TERENURILOR =

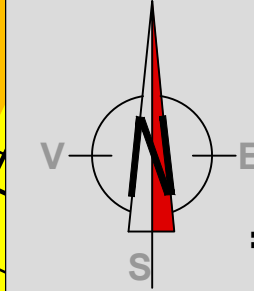

Benef.: S.C. EURORENT GROUP S.R.L.
Adresa: Timisoara
Str. Caras, Nr. 8
jud.TIMIS
Amplasament:
Str. Divizia 9 Cavalerie, nr.64
C.F. 418280, top. 1720/1/1/1/1/2/1/5;
TIMISOARA

DELIMITARI

- Limita proprietate /limita PUZ
- Limite topo inscrite in cf. existente
- Limita de proprietate propusa
- Contur cladiri existente
- Zona protectie CFR 100 m
- Zona siguranta CFR 30 m

TIPURI DE PROPRIETATE

- Terenuri proprietate privata a persoanelor fizice sau juridice
- Terenuri proprietate publica de interes local
- Terenuri proprietate publica de interes national
- Terenuri ce urmeaza a fi trecute in domeniul public
- Drum proprietate privata cu drept de servitute

DESTINATIE

- ZONA DE PROTECTIE CFR 100 M DIN AX CF

Specialist RUR	arh.Davidescu Ruxandra	Semnatura		Beneficiar:	S.C. EURORENT GROUP S.R.L. GHIRODA, Calea Aviatorilor, nr. 22, hala depozitare nr.1	Proiect nr:	08/2018
	S.C. DV ARHITECT PLUS S.R.L. CUI 38765272 Timisoara, Str. Delfinului, nr. 1, cam 2, sc. B, ap. 2, jud. Timis Tel.: 0767608558 / E-mail: vizituedelia@yahoo.com			Titlu proiect:	ELABORARE P.U.Z. CONSTRUIRE LOCUINTE SI SERVICII IN REGIM P+10E	Faza:	P.U.Z.
Specificatie	Nume	Semnatura	Scara:	Titlu plansa:	PROPRIETATEA ASUPRA TERENURILOR	Pl. nr:	04
Sef proiect	arh. Delia Vizitiu						
Proiectat	arh. Delia Vizitiu		Data				
Desenat	arh. Delia Vizitiu		04/2018				