


Extras Noul PUG
 Etapa 3, Revizia 3 - etapa elaborarii propunerilor PUG si RLU aferent - Municipiul Timisoara

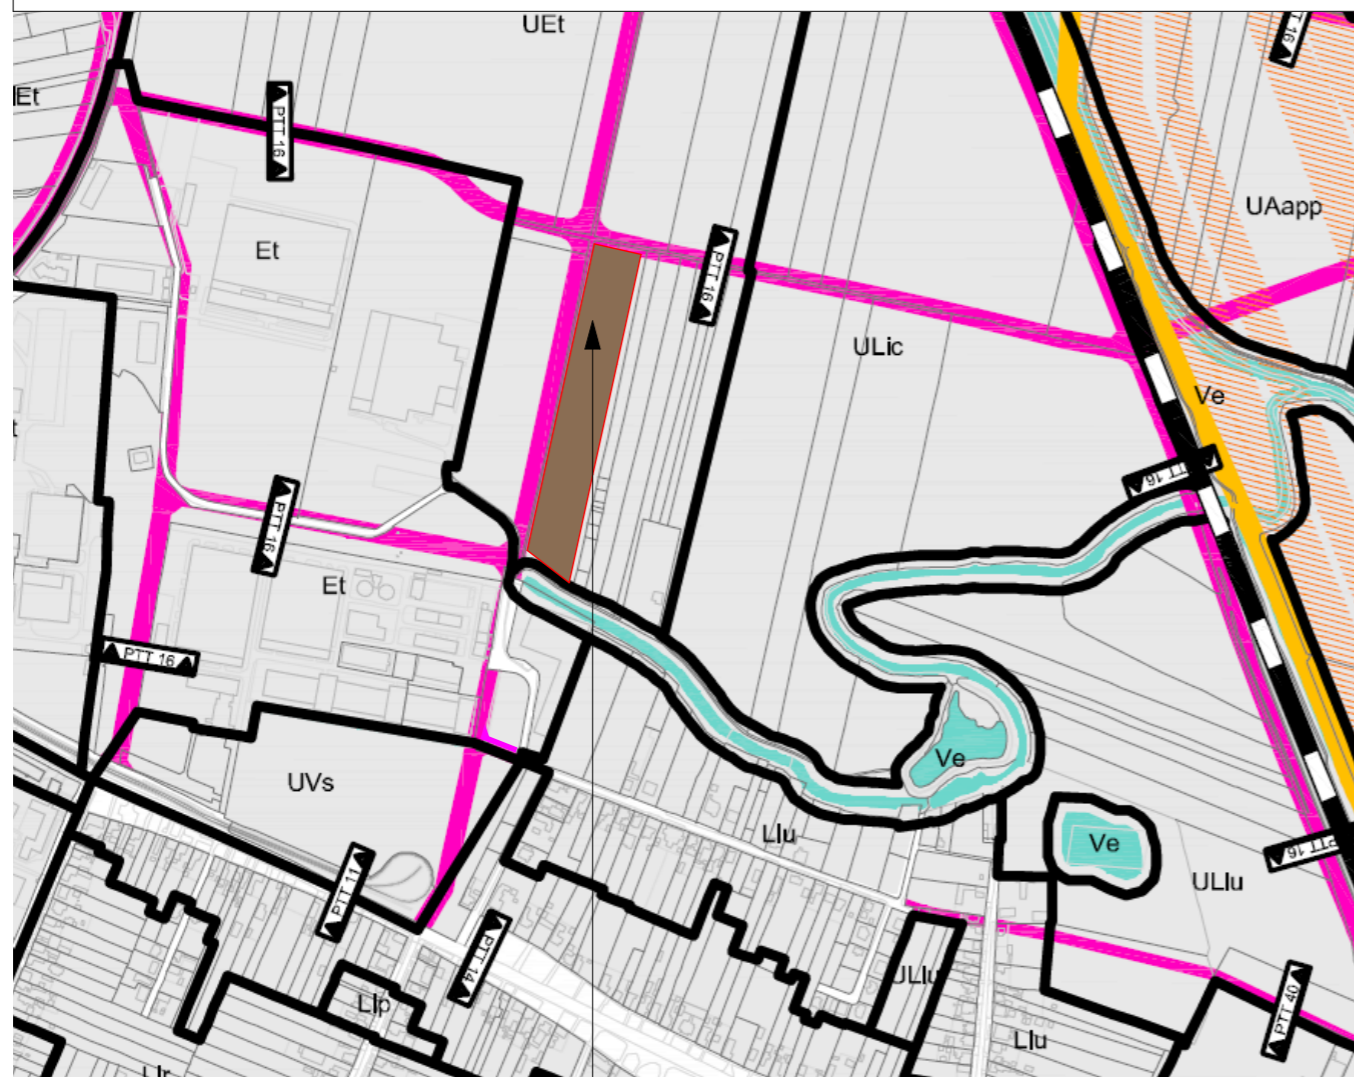


Teren intravilan
 C.F. nr. 444382 Timisoara
 S = 22800 mp

UEt - Zona de activitati economice cu caracter tertiar

PLAN URBANISTIC ZONAL
 CONSTRUCTII PENTRU SERVICII, DEPOZITARE SI PRODUCTIE

Extras PUG Timisoara aprobat prin H.C.L. Timisoara nr. 157/2002
 prelungit prin H.C.L. Timisoara nr. 107/2014, modificata prin H.C.L. Timisoara nr. 131/2017

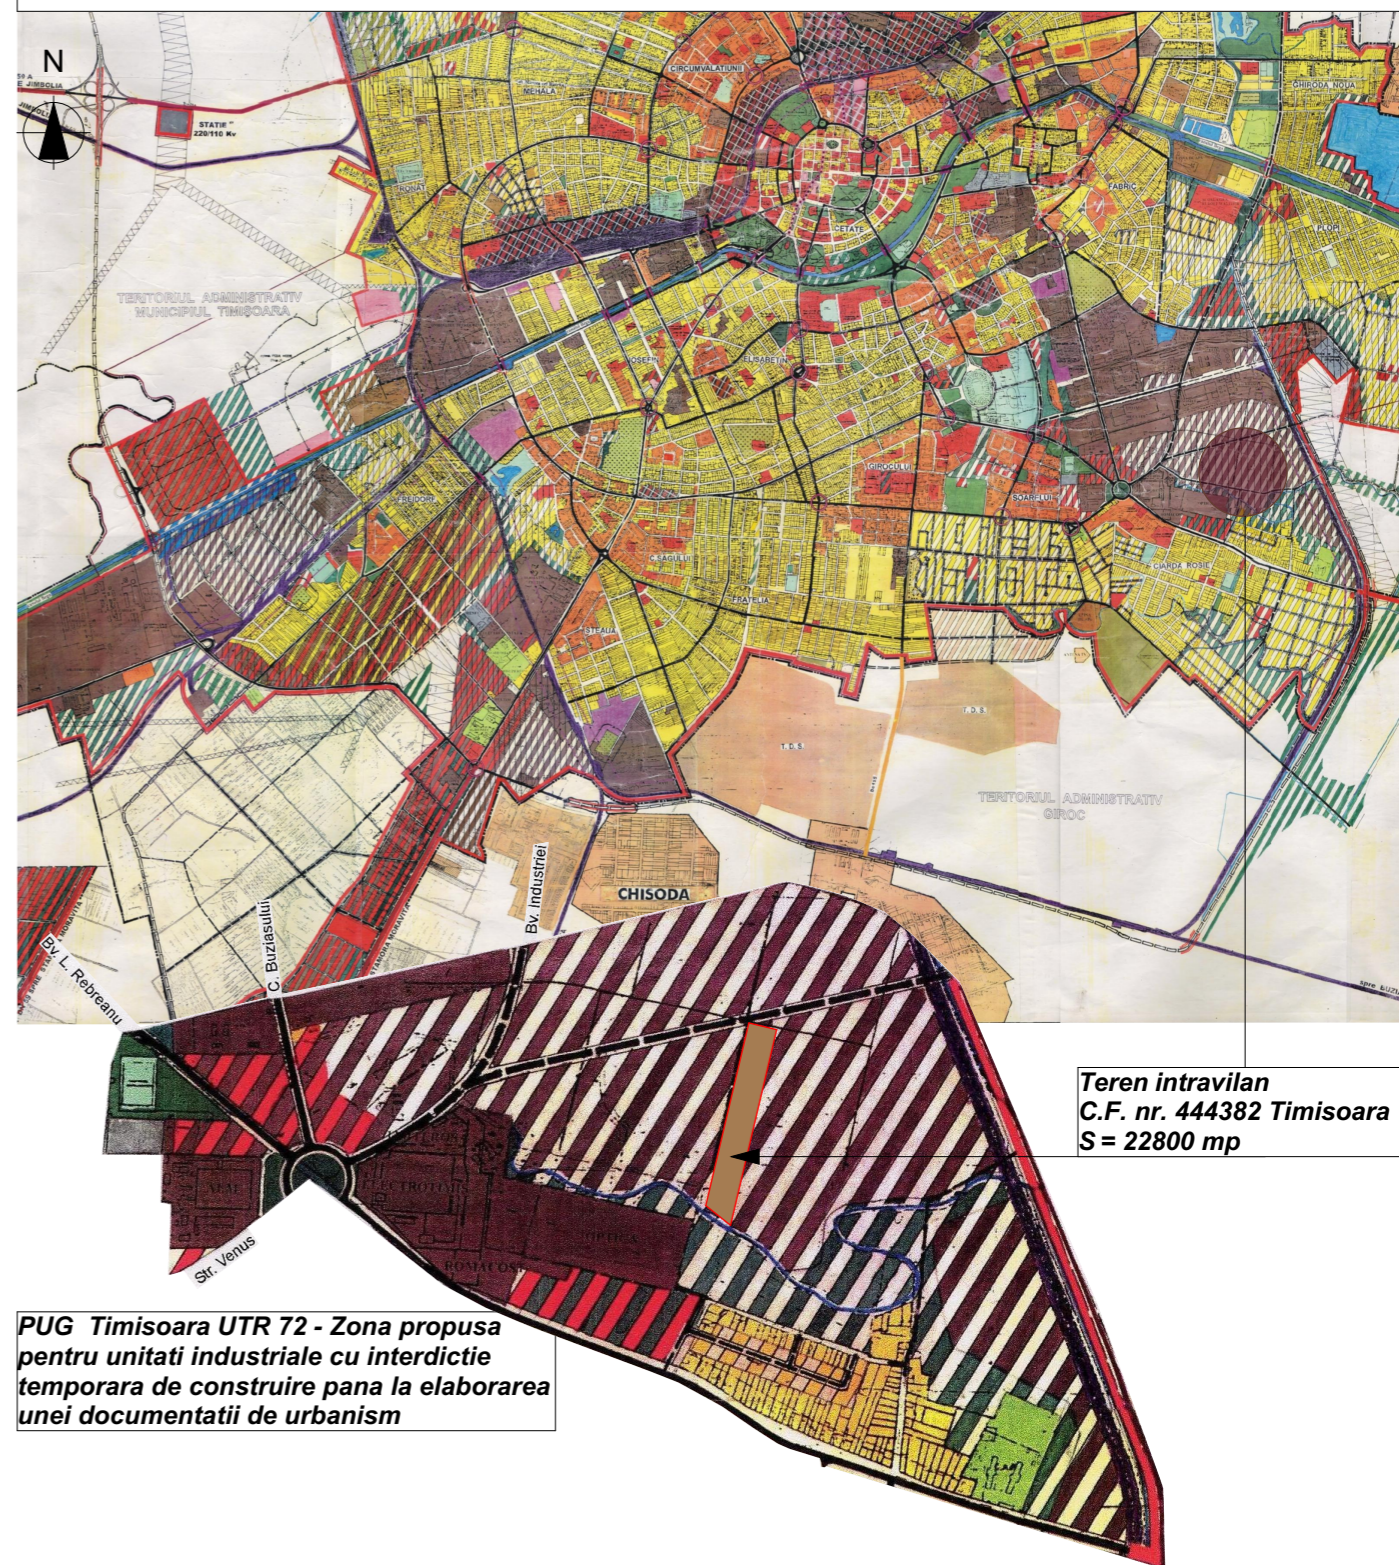

Teren intravilan
 C.F. nr. 444382 Timisoara
 S = 22800 mp

PUG Timisoara UTR 72 - Zona propusa
 pentru unitati industriale cu interdictie
 temporara de construire pana la elaborarea
 unei documentatii de urbanism

5U STAMP proiectare complexa in constructii civile si industriale		S.C. 5U STAMP S.R.L. Timisoara, Str. Bucovinei Nr.63a, Reg.Com.J35/2504/2011 C.I.F. 29340981 E-mail: 5ustampm@gmail.com		Beneficiar: S.C. HAWLE LTH S.R.L.	Proiect nr.: 04-HWL-17
				Amplasament: mun. Timisoara, intravilan, nr. cad. 444382, jud. Timis	Faza: P.U.Z.
				Titlu proiect: PUZ - CONSTRUCTII PENTRU SERVICII, DEPOZITARE SI PRODUCTIE	Plansa nr.: 01
Sef proiect	Arh. Baia D.	Semnatura	Scara: 1:1000	Titlu plansa: INCADRARE IN TERITORIU	
Proiectat	Arh. Baia D./ Arh. Folea D.		Data: Mai 2018		
Desenat	Arh. Baia D./ Arh. Onet A.				