
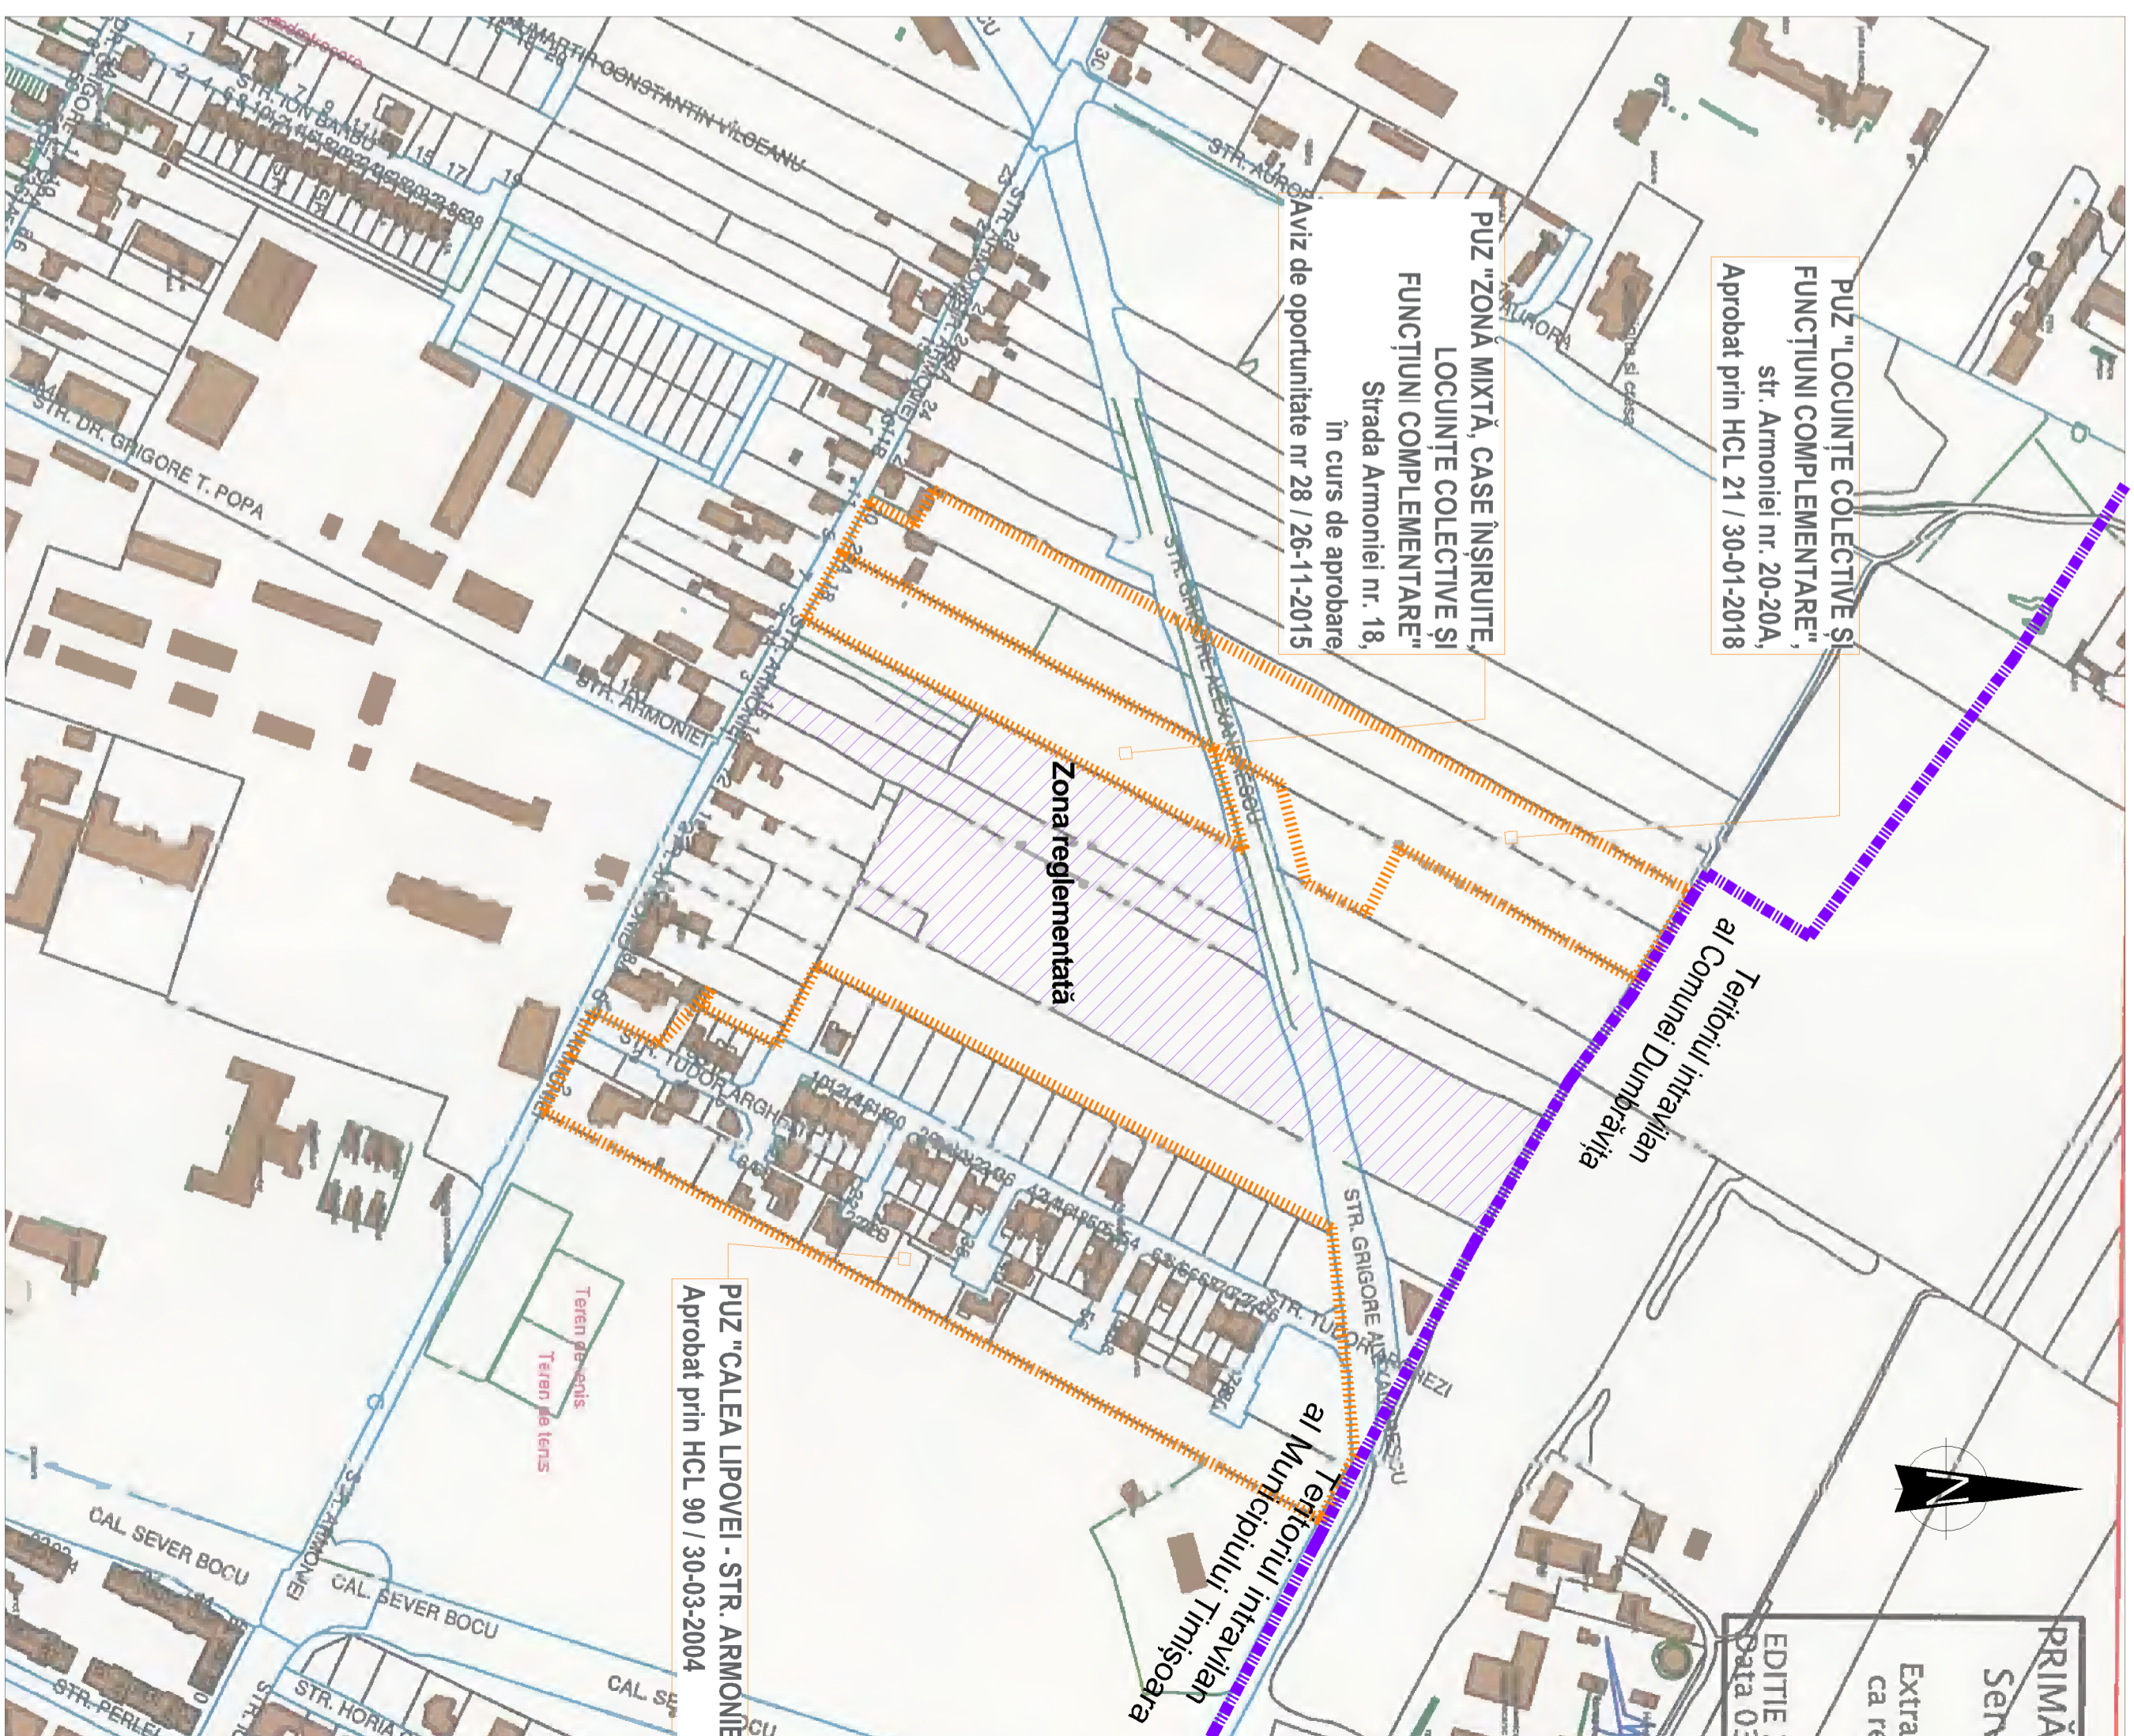


	1. LIMITA TERITORIULUI		3. STRAZA
	2. ZONIFICAREA TERITORIULUI		4. REZERVATIILE
	1. ZONA CENTRALA		1. REZERVATIA DE MONUMENTE Istorice
	2. ZONA DE LOCUINTE COLECTIVE SI FUNCȚIUNI COMPLEMENTARE		2. REZERVATIA DE MONUMENTE Naturale
	3. ZONA DE LOCUINTE MIXTE SI FUNCȚIUNI COMPLEMENTARE		3. REZERVATIA DE MONUMENTE Arhitecturale
	4. ZONA DE LOCUINTE INDIVIDUALE SI FUNCȚIUNI COMPLEMENTARE		4. REZERVATIA DE MONUMENTE Industriale
	5. ZONA DE LOCUINTE TURISTICE SI FUNCȚIUNI COMPLEMENTARE		5. REZERVATIA DE MONUMENTE Religioase
	6. ZONA DE LOCUINTE DE SEDIU SI FUNCȚIUNI COMPLEMENTARE		6. REZERVATIA DE MONUMENTE Arhitecturale
	7. ZONA DE LOCUINTE DE SEDIU SI FUNCȚIUNI COMPLEMENTARE		7. REZERVATIA DE MONUMENTE Industriale
	8. ZONA DE LOCUINTE DE SEDIU SI FUNCȚIUNI COMPLEMENTARE		8. REZERVATIA DE MONUMENTE Religioase
	9. ZONA DE LOCUINTE DE SEDIU SI FUNCȚIUNI COMPLEMENTARE		9. REZERVATIA DE MONUMENTE Industriale
	10. ZONA DE LOCUINTE DE SEDIU SI FUNCȚIUNI COMPLEMENTARE		10. REZERVATIA DE MONUMENTE Religioase
	11. ZONA DE LOCUINTE DE SEDIU SI FUNCȚIUNI COMPLEMENTARE		11. REZERVATIA DE MONUMENTE Industriale
	12. ZONA DE LOCUINTE DE SEDIU SI FUNCȚIUNI COMPLEMENTARE		12. REZERVATIA DE MONUMENTE Religioase
	13. ZONA DE LOCUINTE DE SEDIU SI FUNCȚIUNI COMPLEMENTARE		13. REZERVATIA DE MONUMENTE Industriale
	14. ZONA DE LOCUINTE DE SEDIU SI FUNCȚIUNI COMPLEMENTARE		14. REZERVATIA DE MONUMENTE Religioase
	15. ZONA DE LOCUINTE DE SEDIU SI FUNCȚIUNI COMPLEMENTARE		15. REZERVATIA DE MONUMENTE Industriale
	16. ZONA DE LOCUINTE DE SEDIU SI FUNCȚIUNI COMPLEMENTARE		16. REZERVATIA DE MONUMENTE Religioase
	17. ZONA DE LOCUINTE DE SEDIU SI FUNCȚIUNI COMPLEMENTARE		17. REZERVATIA DE MONUMENTE Industriale
	45. ZONA DE LOCUINTE DE SEDIU SI FUNCȚIUNI COMPLEMENTARE		45. REZERVATIA DE MONUMENTE Industriale
	46. ZONA DE LOCUINTE DE SEDIU SI FUNCȚIUNI COMPLEMENTARE		46. REZERVATIA DE MONUMENTE Religioase
	47. ZONA DE LOCUINTE DE SEDIU SI FUNCȚIUNI COMPLEMENTARE		47. REZERVATIA DE MONUMENTE Industriale
	48. ZONA DE LOCUINTE DE SEDIU SI FUNCȚIUNI COMPLEMENTARE		48. REZERVATIA DE MONUMENTE Religioase
	49. ZONA DE LOCUINTE DE SEDIU SI FUNCȚIUNI COMPLEMENTARE		49. REZERVATIA DE MONUMENTE Industriale
	50. ZONA DE LOCUINTE DE SEDIU SI FUNCȚIUNI COMPLEMENTARE		50. REZERVATIA DE MONUMENTE Religioase

Zonificare funcțională PUZ Timisoara (1999)

LEGENDA

	LIMITA TERITORIULUI ADMINISTRATIV
	LIMITA TERITORIULUI INTRAVILAN EXISTENT
	LIMITA ZONEI CENTRALE
	LIMITA UNITATILOR TERitoriale DE REFERINTA
	ZONIFICARE FUNCȚIONALA
	ZONA CENTRALA SAU TE ZONE CU FUNCȚIUNI COMPLEMENTARE DE INTERES GENERAL
	ZONE PENTRU LOCUINTE SI FUNCȚIUNI COMPLEMENTARE (P. 10, 21) (P. 10, 21)
	ZONA INSTITUȚII SI SERVICII PUBLICE
	ZONA UNITATI INDUSTRIALE
	ZONA DEPOZITARE, PRESTARII SERVICII
	ZONA DE SPAȚII VERZI AMENAJATE
	ZONA DE SPAȚII VERZI AMENAJATE
	PANZIUNI DE PROTECTIE
	ZONA DE SPORT - AGRIEMENT
	ZONA GOSPODARIE COMUNALA /CAMPTRE
	ZONA CONSTRUCTII AFERENTE LUCRARILOR
	ZONA DE LOCUINTE RUFEREA SI CONSTRUCTII
	ZONA DE LOCUINTE FERVIAR SI CONSTRUCTII
	ZONA CIRCULAMIE FERVIAR SI CONSTRUCTII
	AFERENTE LUCRILOR MAMUA SI CONSTRUCTII
	AFERENTE
	APE, CANALIZI DE APN, PORT
	TERENURI CU DESTINATIE SPECIALA
	TERENURI CU DESTINATIE SPECIALA
	DEZVOLTARE DE TERITORIUL ALTOR LOCALITATI
	DSAMURI NATIONALE, JUDEȚENE, COMUNALE
	CENTURA OCCULTORARE, INEL VI
	LEGIUNDA AUTOSTRAZI
	STRAZI PRINCIPALE /SECUNDARE
	MODERNIZARI DE TRASEE / DESCHIDERI DE STRAZI
	TRASEE PISTONALE MAJORE
	INTERSECTII PROPUSE PENTRU MODERNIZARE
	POSI BI, EXISTENTE / PROPUSE, LARGIRE
	RISNE DENIVELATE RUTIERE /CU C.F.
	REGLEMENTARI
	ZONE PROIECTATE CU VALOARE ISTORICA
	ZONE PROIECTATE CU VALOARE PREIAGISTICA
	ZONE PROIECTATE PE BAZA NORMELOR SANITARE
	ZONE DE PROIECTIE C.F.
	ZONE DE PROIECTIE C.F.
	INTERDICTIE TEMPORARA DE CONSTRUIRE PANA LA AROBARE PLIZ / SCHIMBARE DE FUNCȚIUNE
	INTERDICTIE DEFINITIVA DE CONSTRUIRE
	INTERDICTIE TEMPORARA DE CONSTRUIRE PANA LA AROBARE PLIZ / PUD
	INTERDICTIE DEFINITIVA DE CONSTRUIRE

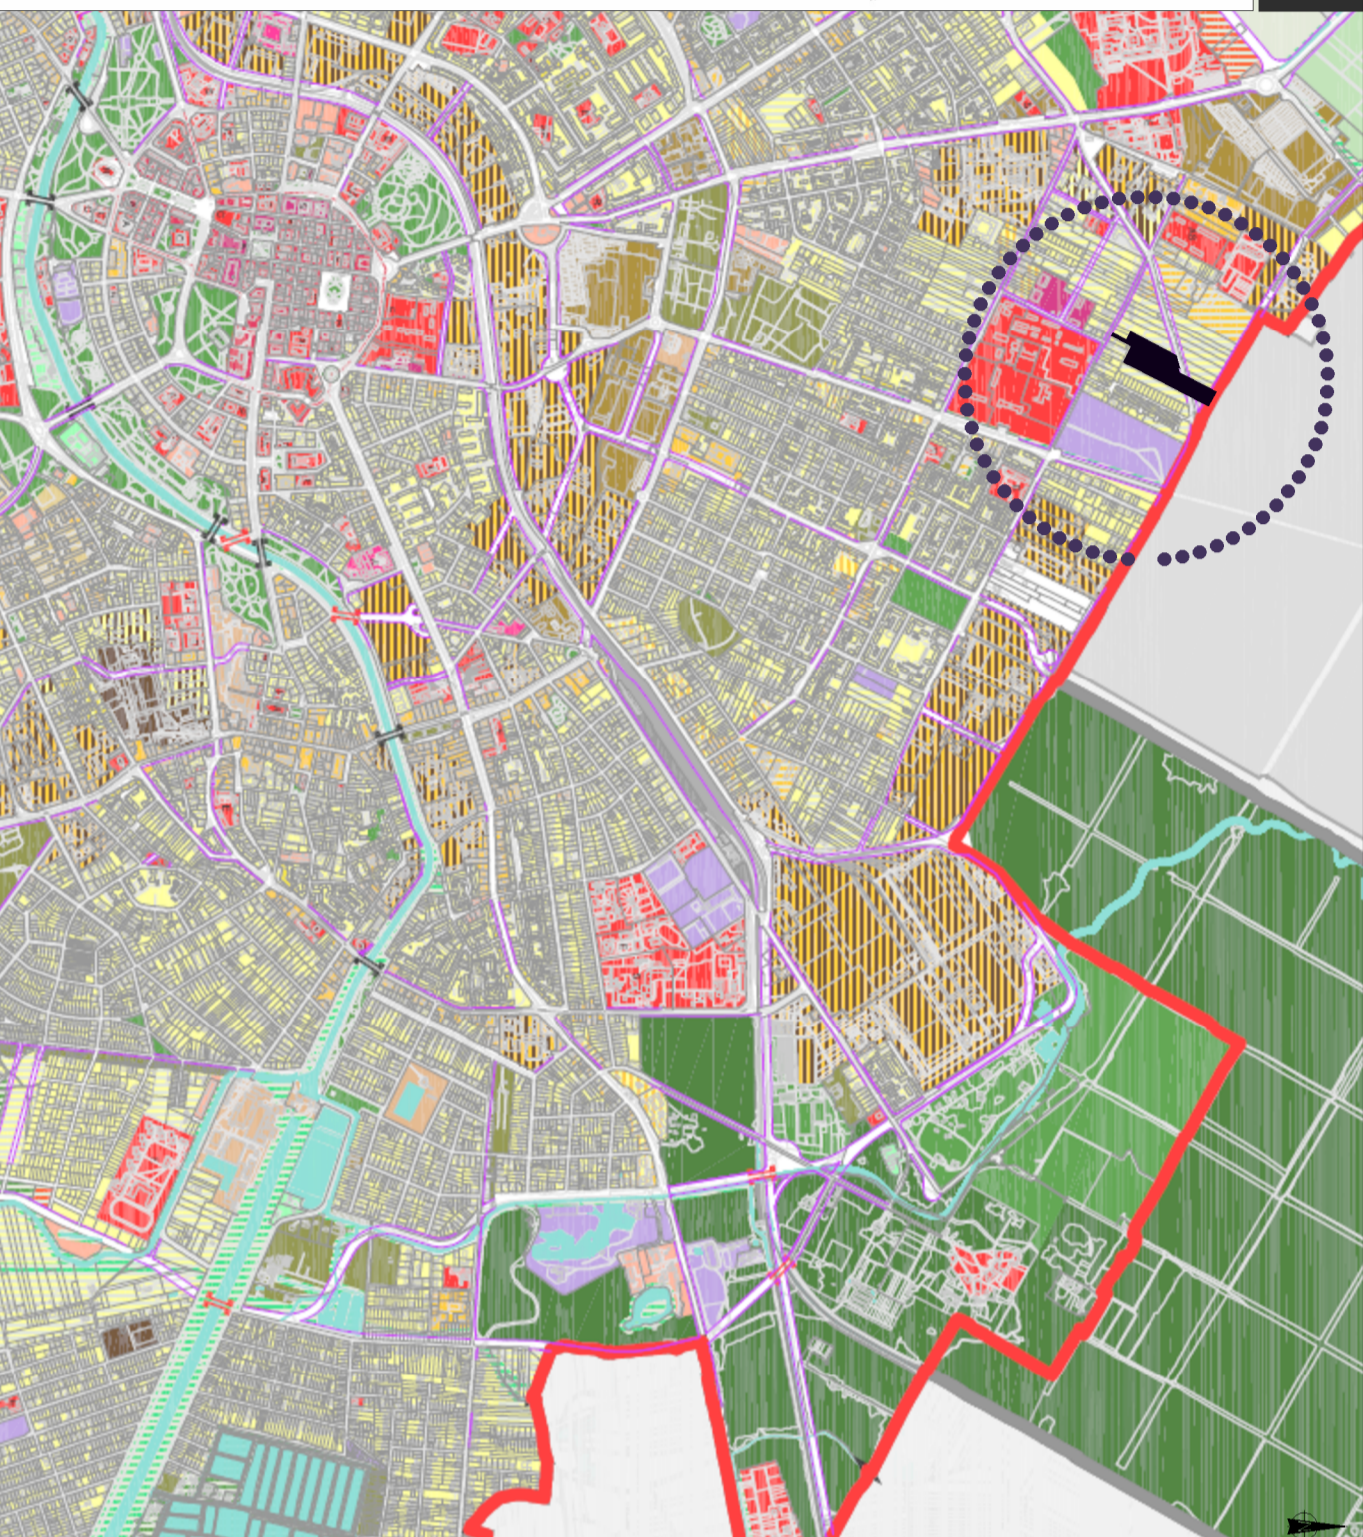

Proiectant general:			
SIREGON GRUP S.R.L., coord. fiscal: RO 118200, B-dul B. P. Heciuca, Nr. 21, Timisoara Telefon: +40239 458300, fax: +40232 770654, email: proiectant@siregon.ro, www.siregon.ro		SIREGON GRUP S.R.L. Strada Constantin Brancoveanu Cluj Napoca, Romania	
Set Proiect:	an: HENT Sohn	Semnatul:	Scara:
Proiectat:	an: HENT Sohn		1:2500
Proiectat:	an: MARIN Razvan		
Beneficiar:		NCT REAL ESTATE S.R.L. AEDIFICA REAL ESTATE ROMANIA S.R.L.	
Denumirea proiect:		P. U. Z. LOCUINTE COLECTIVE, CONVERT SI SERVICII - PARCELELE 405446, 405447, 405448, 405449, 405450, 405453, 405454, 405455, 405456 SI 405457	
Localitatea Timisoara, str. Armoniei nr.16, judetul Trims.		Data:	
Denumirea planșei:		septembrie, 2018	
INCADRAREA IN TERITORIU		Proiect Nr.:	
		16.031	
		Faza:	
		P.U.Z.	
		Nr. Planșă: 008	