


PLAN URBANISTIC ZONAL

LOCUINTE INSIRUITE IN REGIM DE INALTIME P+1E

CF 438417

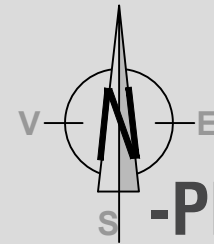


-PROPRIETATEA ASUPRA TERENURILOR-

DELIMITARI

- Limita proprietate /limita PUZ
- Limite parcele inscrise in C.F. existente

TIPURI DE PROPRIETATE

- Terenuri proprietate privata a persoanelor fizice sau juridice
- Terenuri proprietate publica de interes local
- Servitute de trecere cu piciorul si auto in favoarea CF 438417 S=443 mp

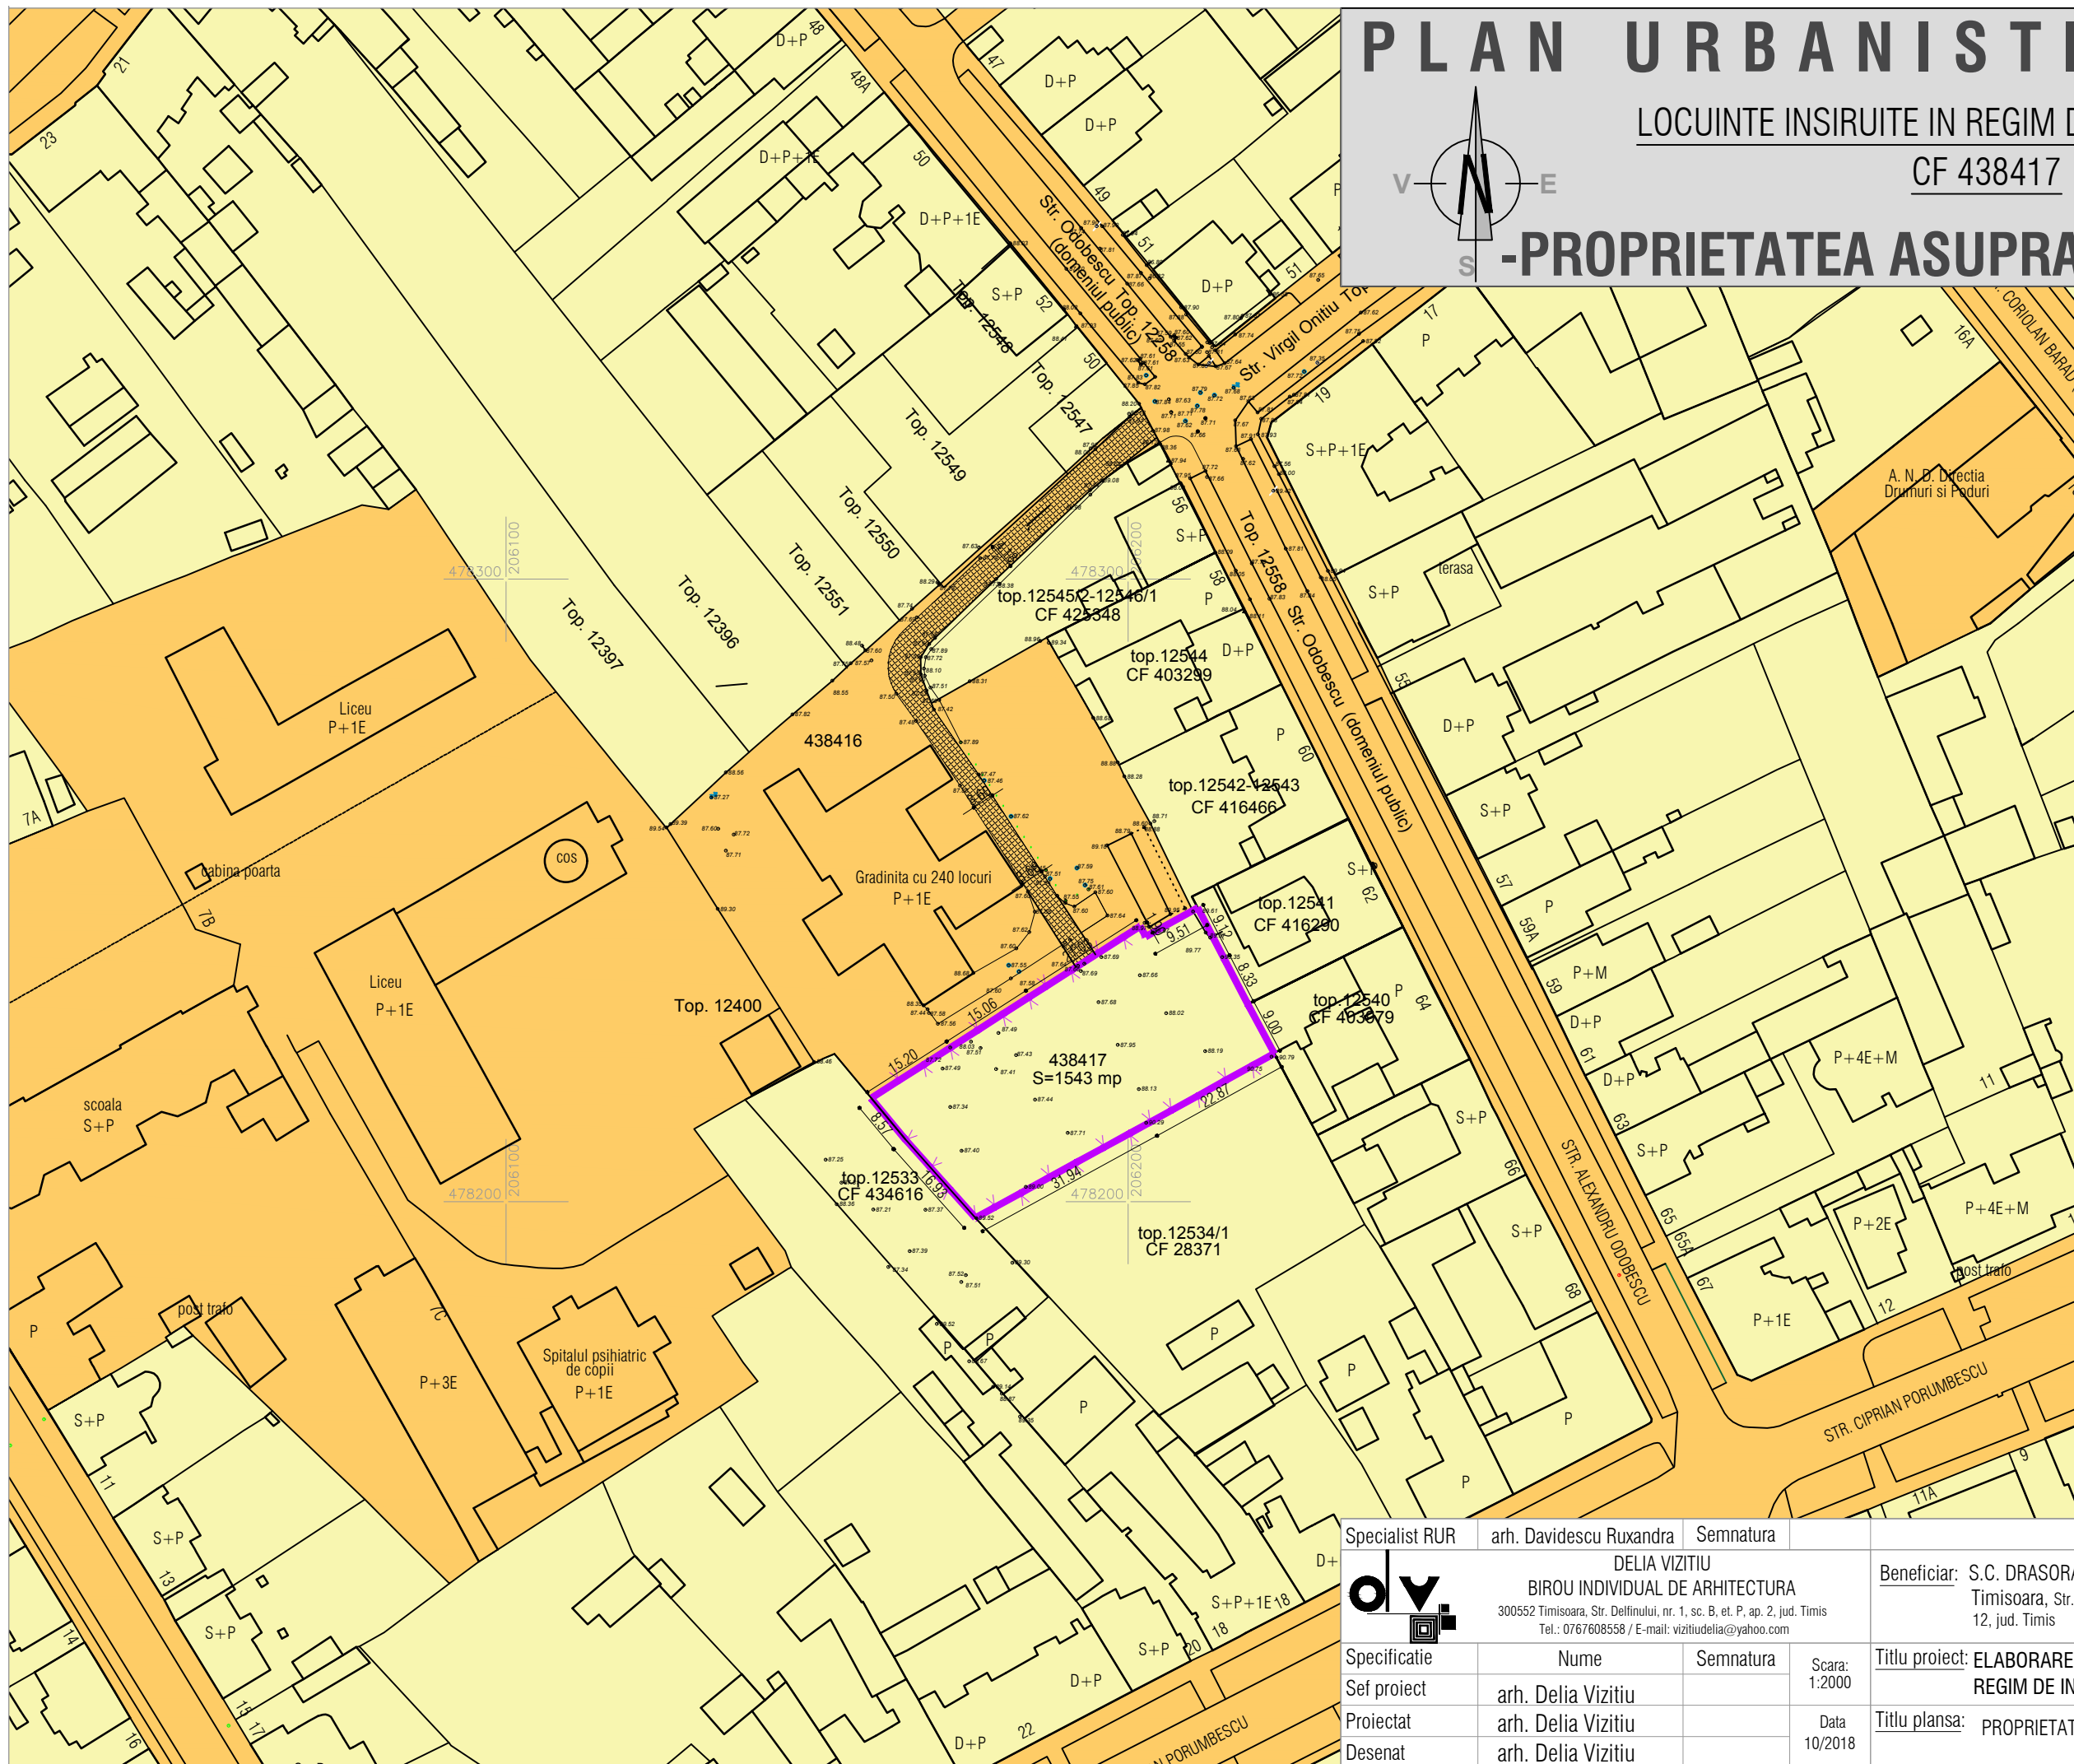

Specialist RUR	arch. Davidescu Ruxandra	Semnatura			
	DELIA VIZITIU BIROU INDIVIDUAL DE ARHITECTURA 300552 Timisoara, Str. Delfinului, nr. 1, sc. B, et. P, ap. 2, jud. Timis Tel.: 0767608558 / E-mail: vizitiudelia@yahoo.com			Beneficiar:	S.C. DRASORAL DAS S.R.L. Timisoara, Str. Florimund Mercy, nr. 4, biroul nr. 1, et. II, ap. 12, jud. Timis
Specificatie	Nume	Semnatura	Scara:	Titlu proiect:	ELABORARE P.U.Z. ZONA LOCUINTE INSIRUITE IN REGIM DE INALTIME P+1E
Sef proiect	arch. Delia Vizitiu		1:2000	Faza:	PUZ
Proiectat	arch. Delia Vizitiu		Data	Titlu plansa:	PROPRIETATEA ASUPRA TERENURILOR
Desenat	arch. Delia Vizitiu		10/2018	Pl. nr.:	03