
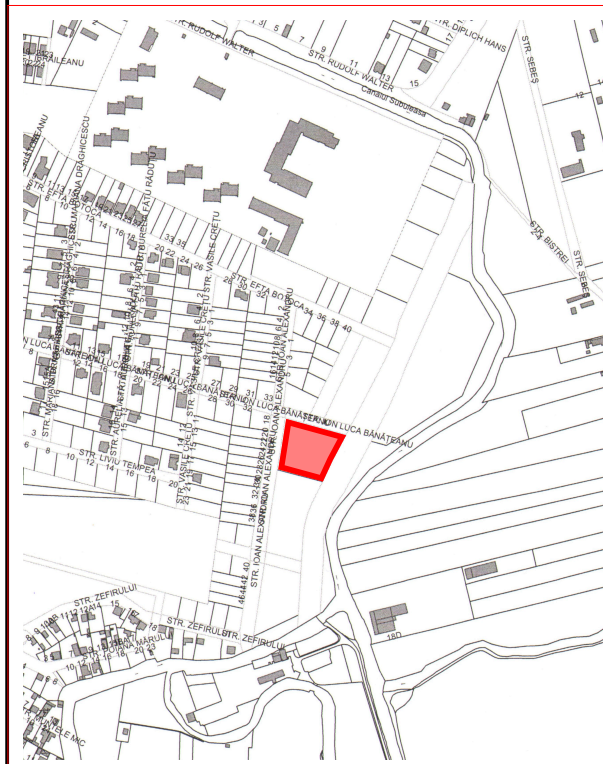
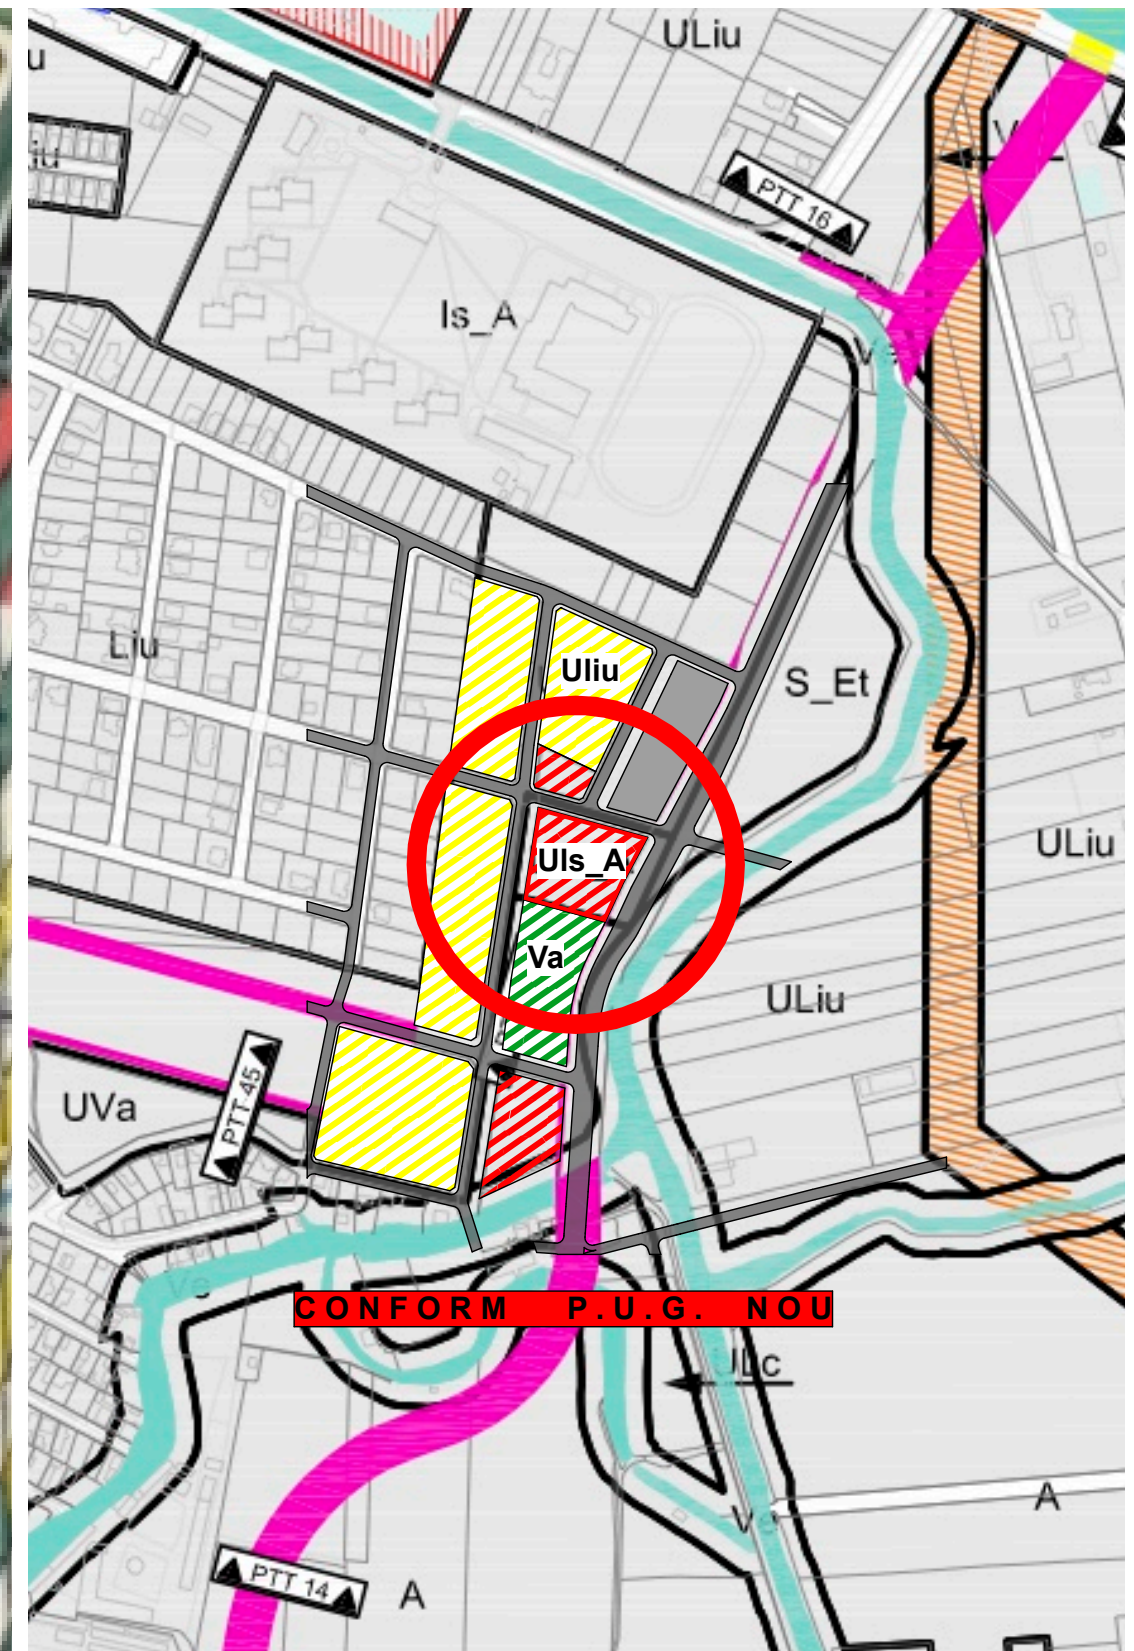
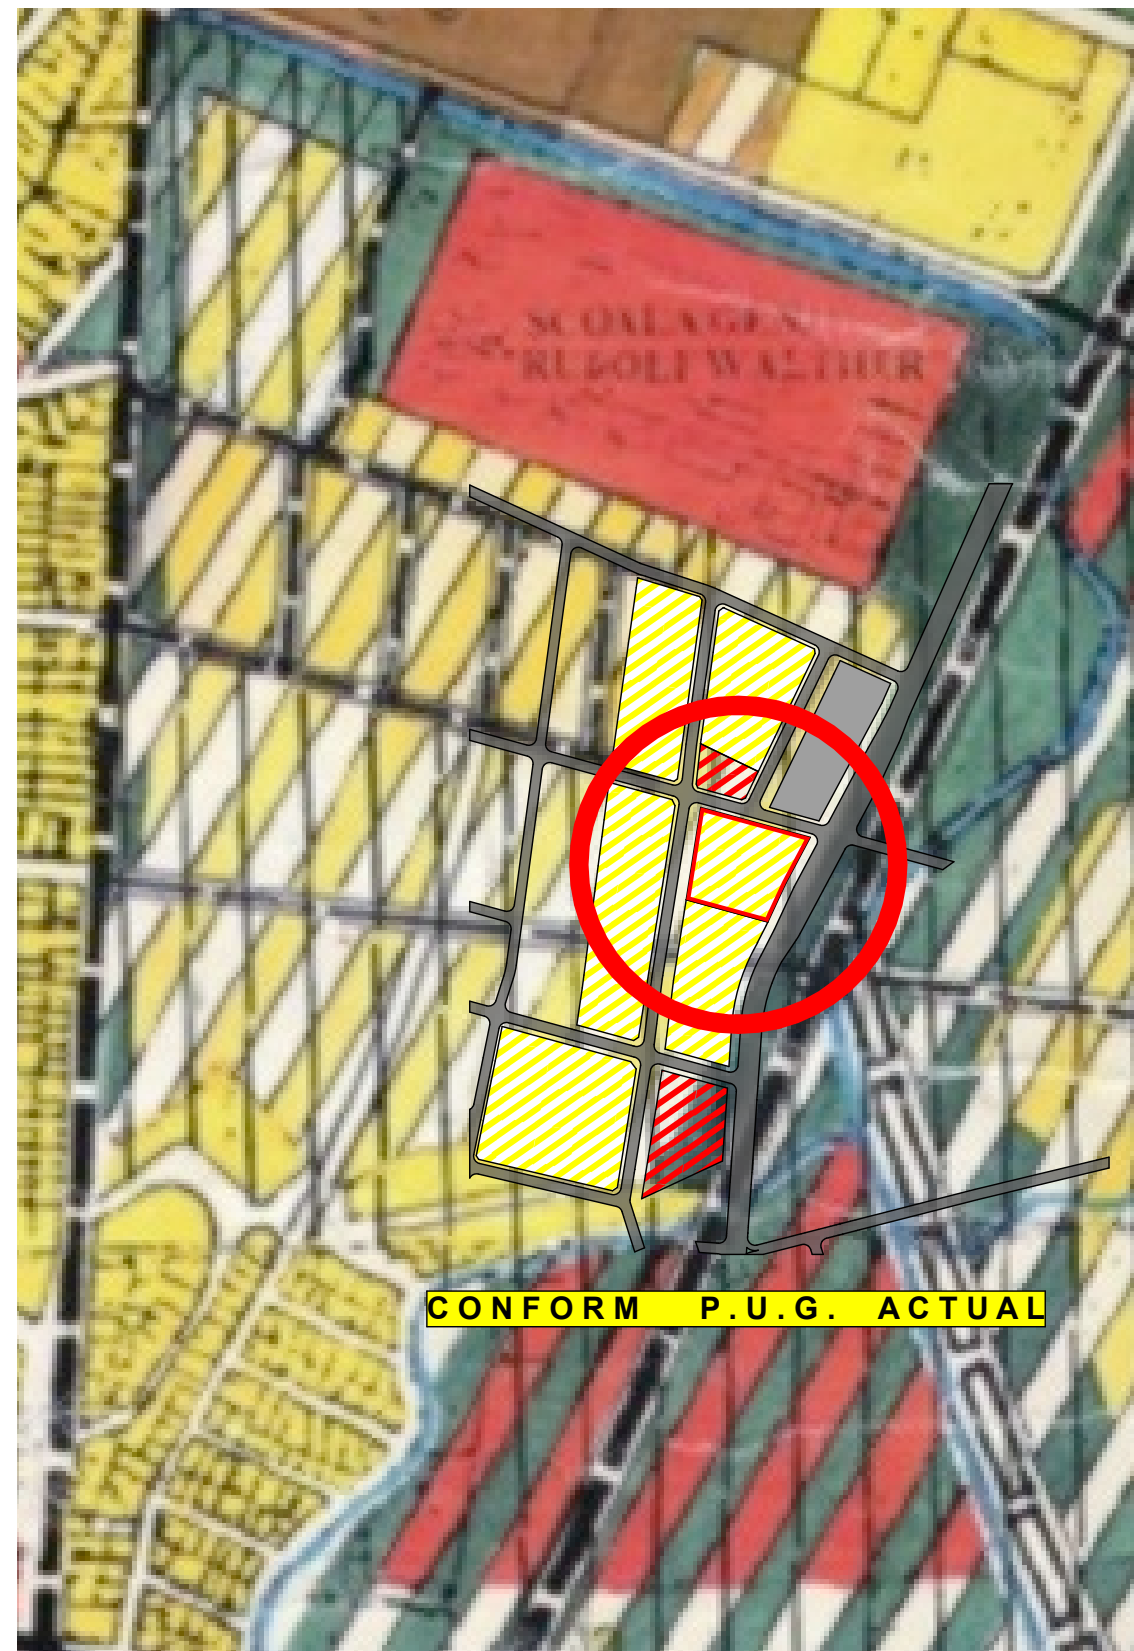


LEGENDĂ	
	LIMITA ZONEI STUDIATE
	LIMITA DE PROPRIETATE
	LIMITE PARCELE
	PUNCTE RIDICARE TOPO
	STRĂZI
	ZONĂ LOCUINȚE

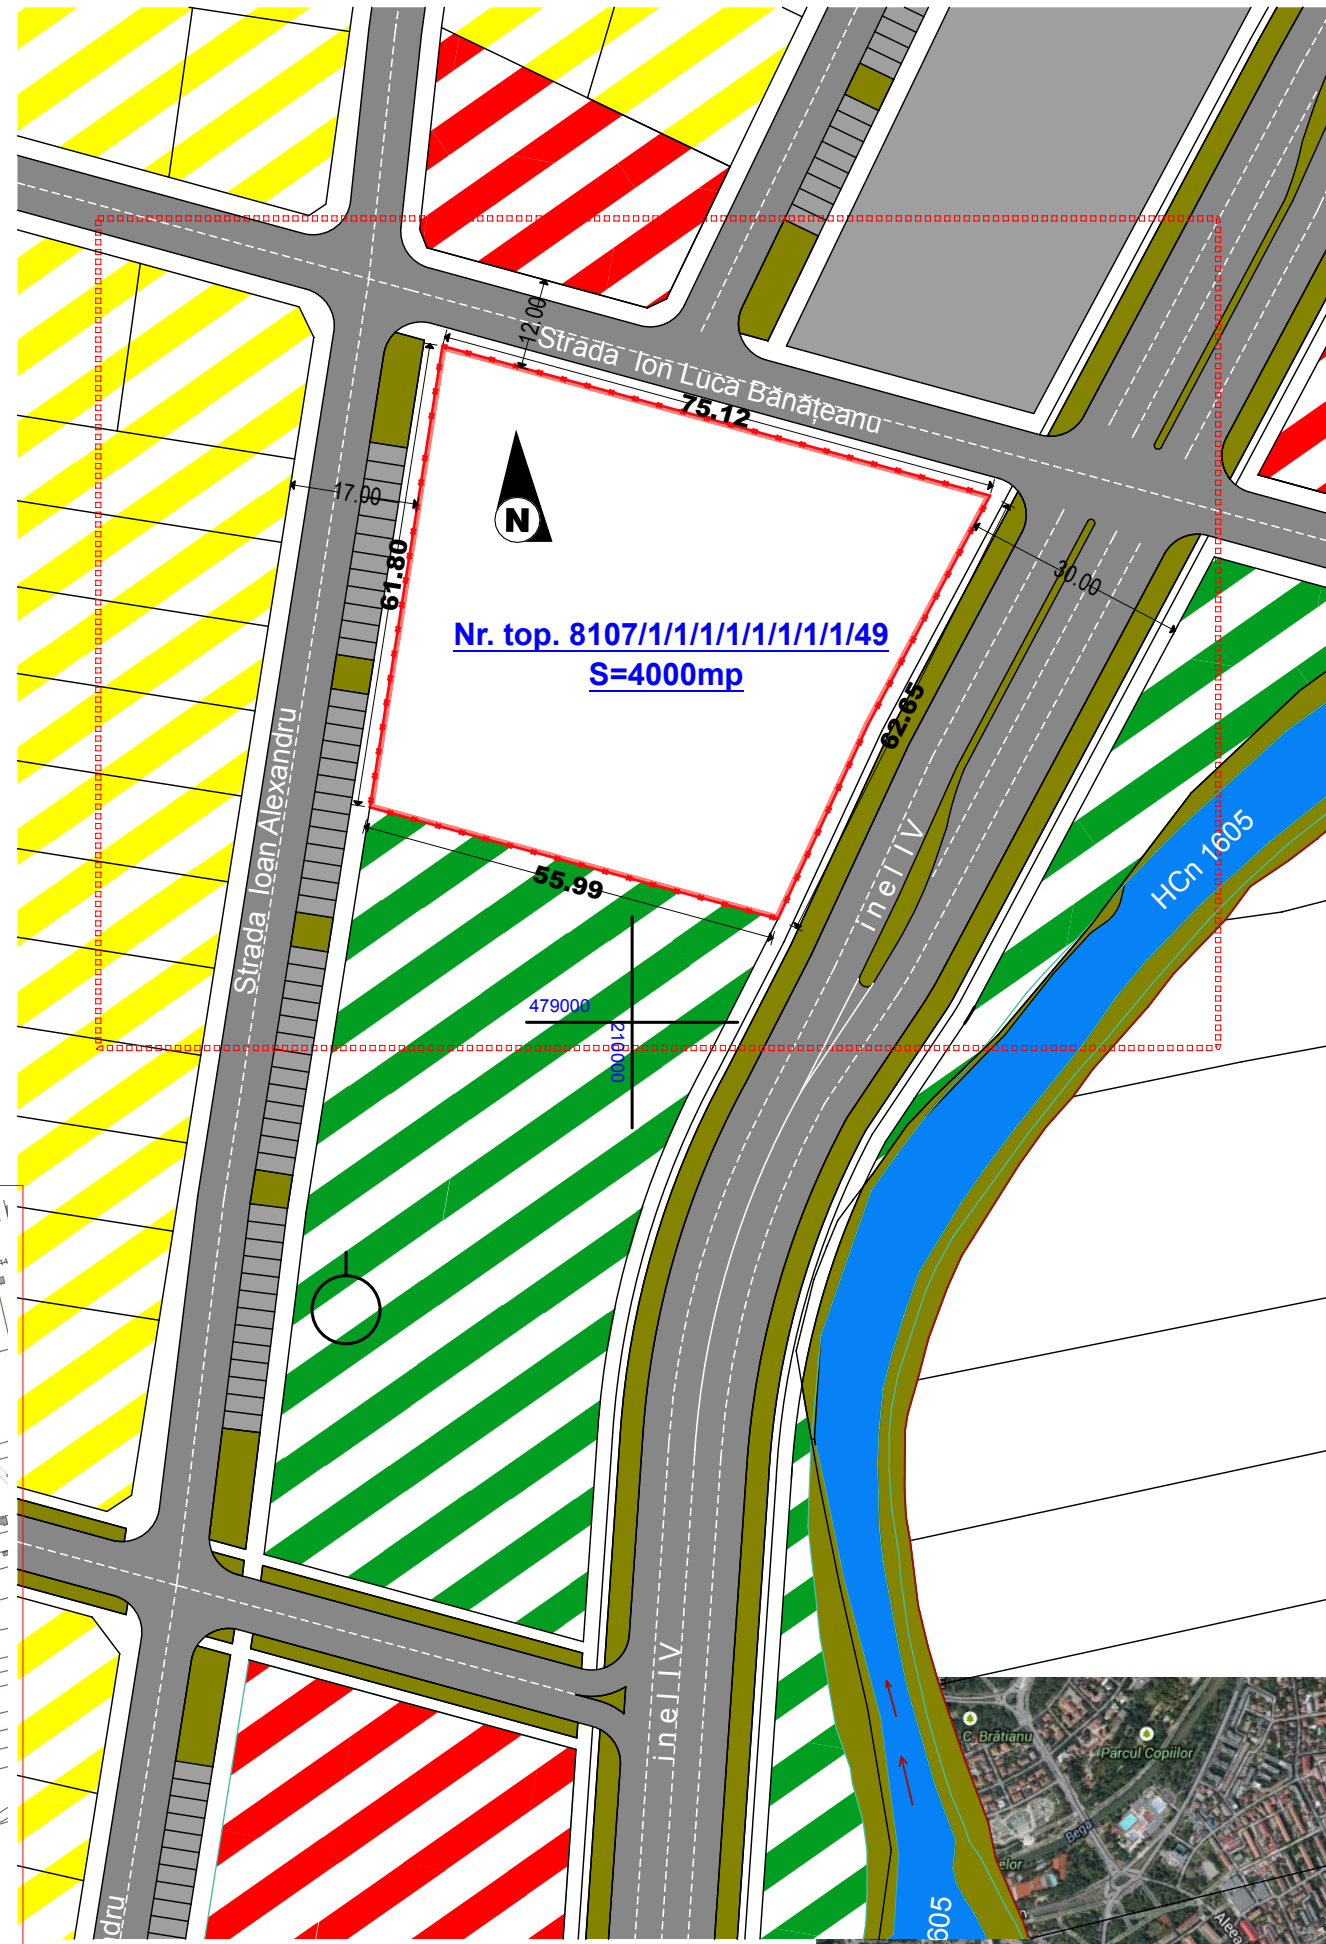

<p>ACTECTURA RO - 300092 Timișoara, str. Dr. Gheorghe Marinescu nr. 1, apt. 09 tel: +4 0746 142 069 e-mail: office@actectura.ro</p>	BENEFICIAR Biserica Ortodoxă Română PAROHIA TIMIȘOARA - MARE MUCENIC GHEORGHE TITLU PROIECT CONSTRUIRE PARACLIS, BISERICĂ, CLOPOTNIȚĂ ȘI OFICIU PAROHIAL		PROIECT NR. 157/ 2014
	AMPLASAMENT MUNICIPIUL TIMIȘOARA STRADA IOAN ALEXANDRU NR. 9		FAZA: P. U. D.
SPECIFICAȚIE ȘEF PROIECT PROIECTAT DESENAT	NUME arhitect Mircea Crăculeac arhitect Nenad Luchin arhitect Nenad Luchin	SEMNĂTURĂ SCARA 1:1000 DATA 07/2014	TITLU PLANȘĂ SITUATIA EXISTENTĂ PLANȘĂ NR.: 1.0