

**ARHITECT**  
**ARHITEXT**

adresa: com. Dumbravita, jud Timis  
 str. Andreiului nr. 4-6  
 e-mail: 314arhtext@gmail.com

**NUME**  
 an. Ionel-Petru POP

**SEMNATURA**  
 an. Ionel-Petru POP

**DATA**  
 Oct. 2018

**TITLUL PLANSA**  
 PLAN PARTER PROPUȘ VAR 2b

**PROIECT**  
 an. Avaza BELDESCU

**DESENAȚ**  
 an. Avaza BELDESCU

**SCARA:**  
 1:1000

**BENEFICIAR**  
 SPITALUL CLINIC MUNICIPAL DE URGENȚĂ  
 TIMIȘOARA


**DENUMIRE PROIECT**  
 PUZ-EXTINDERE SI MODERNIZARE  
 SPITAL CLINIC MUNICIPAL DE URGENȚĂ  
 SI PARCARE SUBTERANĂ  
 STR. GH. DIMA NR.5, TIMIȘOARA

**PROIECT**  
 179/2017

**FAZA**  
 AVIZ OP

**PI. NR.:**  
 06

<b>SPECIFICAȚIE</b>	<b>NUME</b>	<b>SEMNATURA</b>
<b>SEF PROIECT</b>	an. Ionel-Petru POP	
<b>PROIECTANT</b>	an. Ionel-Petru POP	
<b>DESENAȚ</b>	an. Avaza BELDESCU	
<b>DATA</b>	Oct. 2018	
<b>TITLUL PLANSA</b>	PLAN PARTER PROPUȘ VAR 2b	
<b>SPECIALITATE</b>	ARHITECTURA	
<b>FAZA</b>	AVIZ OP	
<b>PI. NR.:</b>	06	



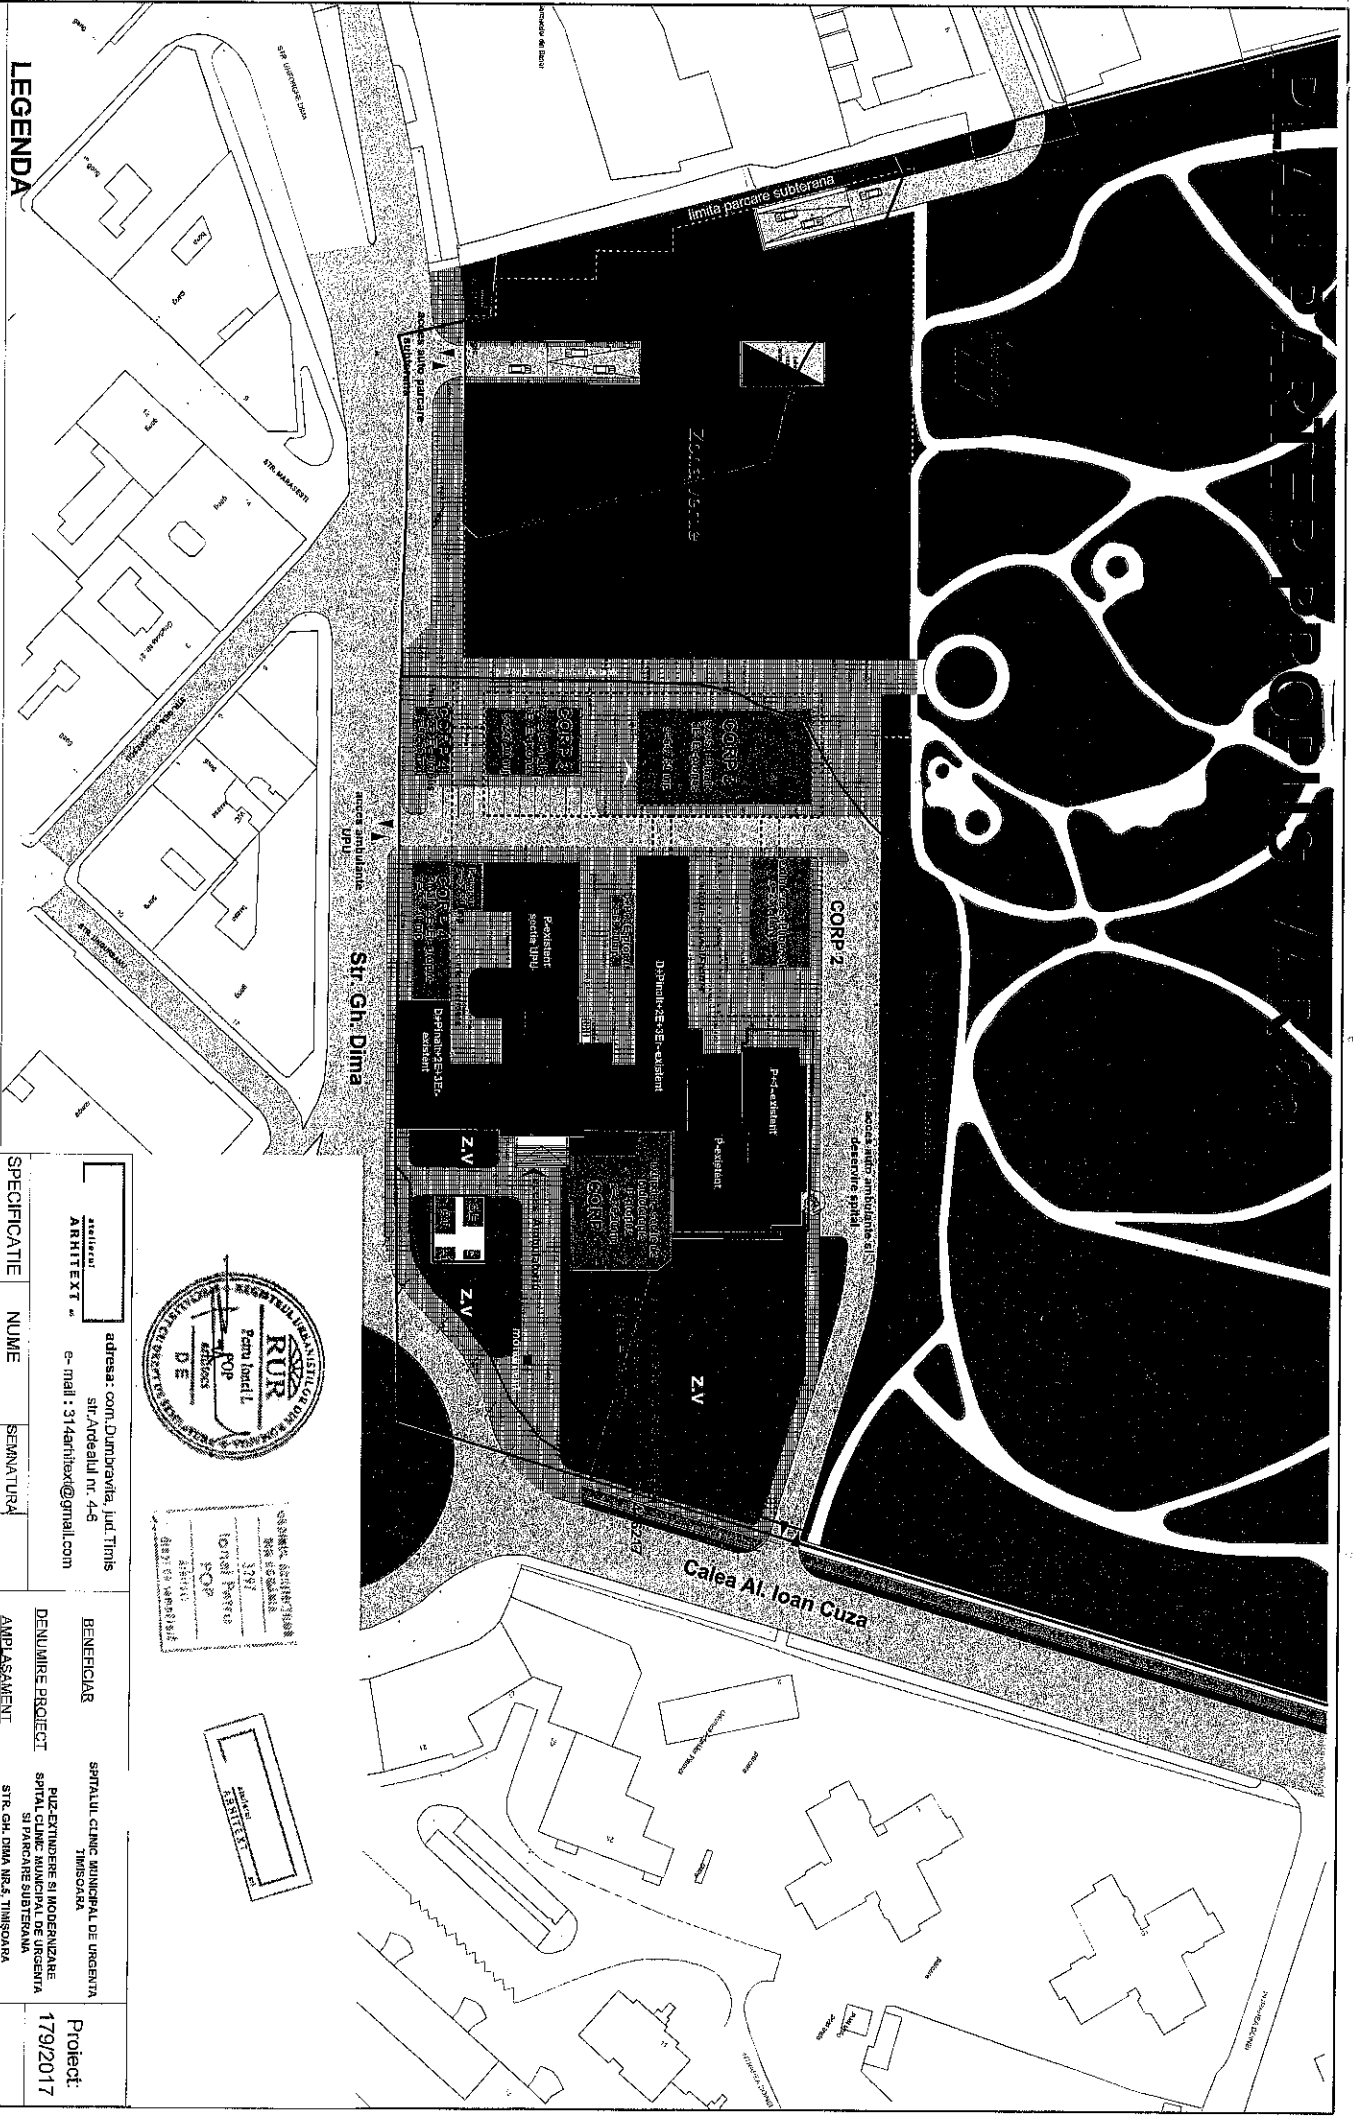


**LEGENDA**


■ CONSTRUCTII EXISTENTE

■ CONSTRUCTII PROPUSE

<b>ARHITECT</b> ARHITEXT SA adresa: com. Dumbravita, jud. Timis str. Andealul nr. 4-6 e-mail : 314arhitect@gmail.com		<b>PROIECTANT</b> arh. Ionel-Peru POP arh. Anca Beldescu		<b>DESEINAT</b> arh. Anca Beldescu	
<b>SPECIFICATIE</b> NUME SEMNATURA		<b>SCALA:</b> 1:1000		<b>DATA</b> Oct. 2018	
<b>BENEFICIAR</b> SPITALUL CLINIC MUNICIPAL DE URGENTA TIMISOARA PUZEXTINDERE SI INOZENAZARE SPITAL CLINIC MUNICIPAL DE URGENTA SI PARCARE SUBTERANA STR. GH. DIMA NR.5, TIMISOARA		<b>DENUMIRE PROIECT</b> AMPLASAMENT		<b>TITLU PLANSA:</b> PLAN PARTER PROPUS VAR 2a	
<b>PROIECTANT</b> arh. Ionel-Peru POP arh. Anca Beldescu		<b>SPECIALIZATA</b> ARHITECTURA		<b>PL. nr.:</b> 04	

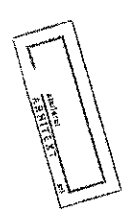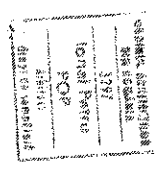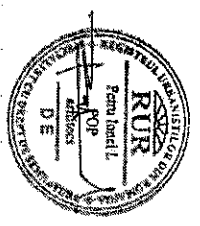

# PLAN SUBSOL 2 PROPUȘ VAR 2a și 2b - 299 LOCURI

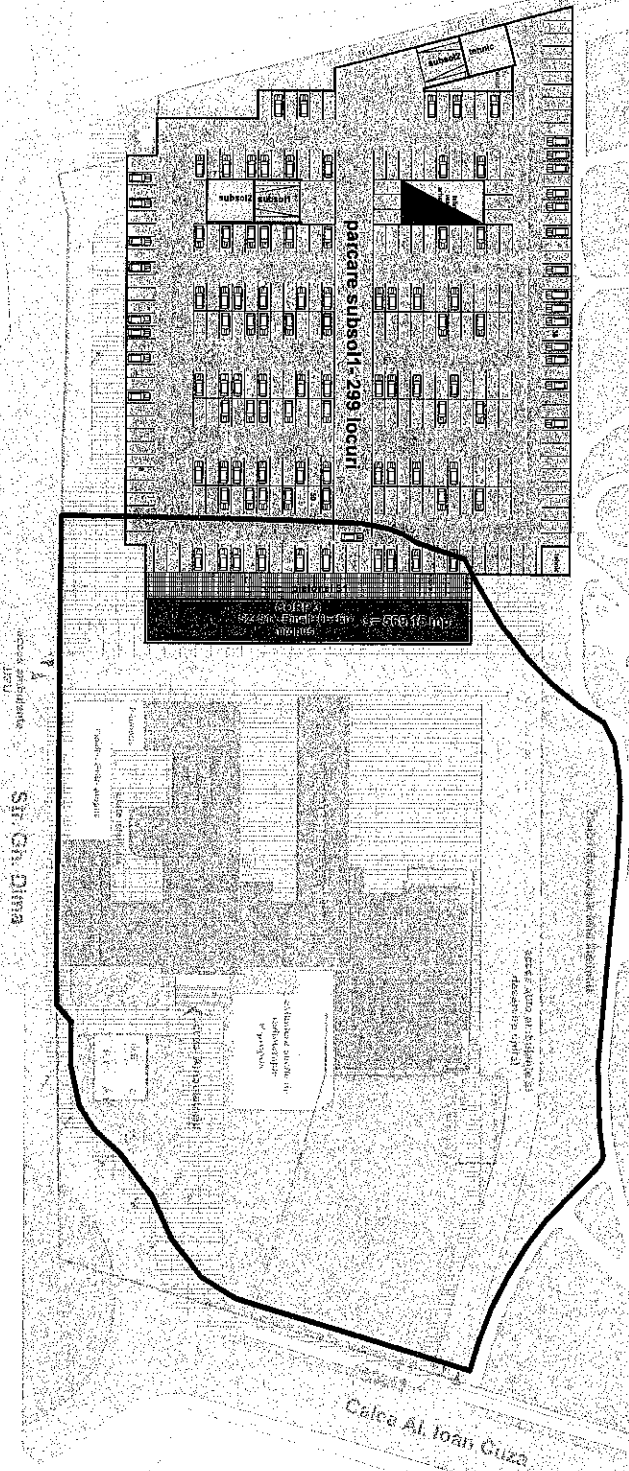


- LEGENDA**
- █ CONSTRUCTII EXISTENTE
  - █ CONSTRUCTIILE PROPUSE

<b>ARHITECTURA</b> ARHITECT " "		adresa: com. Dumbravita, jud. Timis str. Andeului nr. 4-5 e-mail: 314anhlalex@gmail.com	
<b>SPECIFICATIE</b>	<b>NUME</b>	<b>SEMANTURA</b>	
<b>SEF PROIECT</b>	anh. Ionel-Petru POP		
<b>PROIECTAT</b>	anh. Ionel-Petru POP		
<b>DESEMNAT</b>	anh. Anca BELDESCU		
<b>DATA</b>	Oct. 2018	<b>TITLU PLANSA:</b>	PLAN SUBSOL 2 PROPUȘ VAR 2a și 2b
<b>BENEFICIAR</b>		SPITALUL CLINIC MUNICIPAL DE URGENTA TIMISOARA	
<b>DENUMIRE PROIECT</b>		PUZ-EXTINDERE SI MODERNIZARE SPITAL CLINIC MUNICIPAL DE URGENTA SI PARCARE SUBTERRANA	
<b>AMPLASAMENT</b>		STR. GH. DIMA NR.5, TIMISOARA	
<b>SPECIALITATE</b>		<b>ARHITECTURA</b>	
<b>AVIZ OP</b>		Proiect: 179/2017 FAZA AVIZ OP	
		Pl. nr.: 08	

SCARA: 1:1000  
 ANH. IONEL-PETRU POP  
 ANH. ANCA BELDESCU  
 ARHITECTURA

# PLAN SUBSOL 1 PROPUȘ VAR 2a și 2b - 299 LOCURI

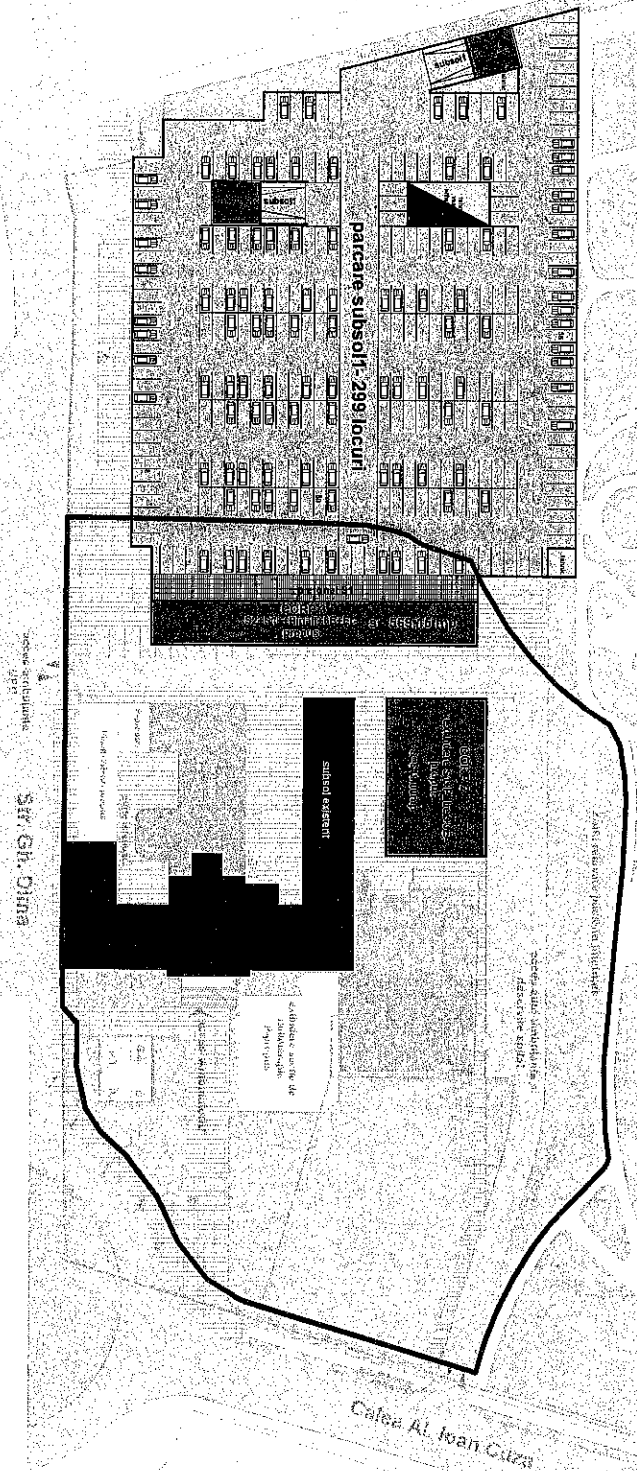

- LEGENDA**
- CONSTRUCTII EXISTENTE
  - CONSTRUCTII PROPUSE

ANOTAVI <b>ARHITEXT</b>		adresa: com. Dumbravita, jud. Timis str. Ardealului nr. 4-6 e-mail: 314arhtlex@gmail.com	
<b>SPECIFICATIE</b>	<b>NUME</b>	<b>SEMNATURA</b>	<b>SCALA:</b>
SEF PROIECT	inh. Ionel-Petru POP		1:1000
PROIECTAT	inh. Ionel-Petru POP		
DESEINAT	inh. Anca BELDESCU		
<b>DATA</b>		<b>TITLU PLANSĂ</b>	
Oct. 2018		PLAN SUBSOL 1 PROPUȘ VAR 2a și 2b	
<b>BENEFICIAR</b>		<b>PROIECT</b>	
SPITALUL CLINIC MUNICIPAL DE URGENȚĂ TIMIȘOARA		179/2017	
<b>DENUMIRE PROIECT</b>		<b>FAZA</b>	
AMPLASAMENT		AVIZ OP	
SPITAL CLINIC MUNICIPAL DE URGENȚĂ ȘI PARCARE SUBTERANĂ STR. GH. DIMA NR.5, TIMIȘOARA			

