


PLAN DE SITUATIE
SCARA 1:1000

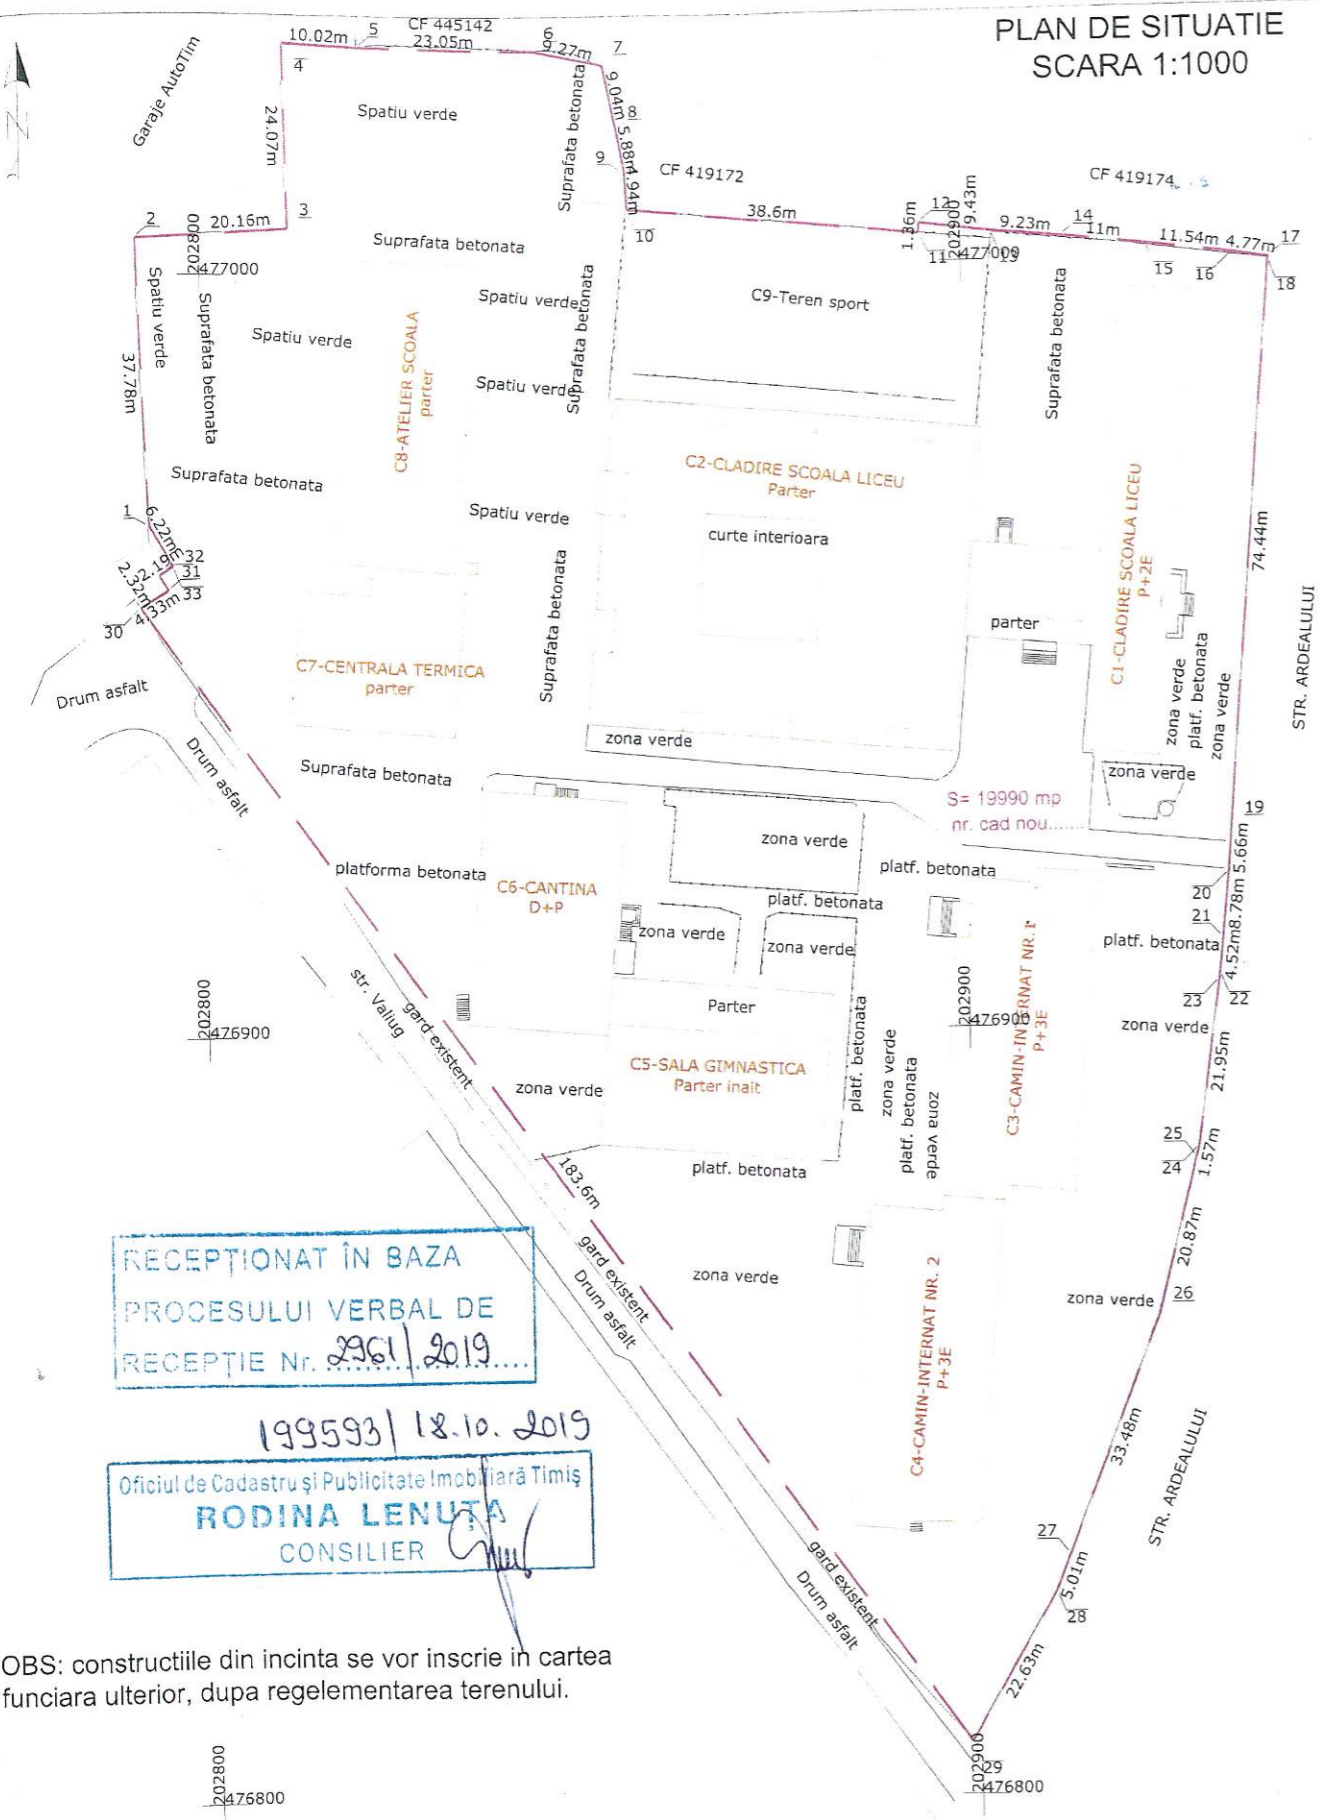

RECEPȚIONAT ÎN BAZA
PROCESULUI VERBAL DE
RECEPȚIE Nr. 2961/2019.....


199593/18.10.2019

Oficiul de Cadastru și Publicitate Imobiliară Timiș
RODINA LENUTA
CONSILIER

OBS: construcțiile din incinta se vor inscrie in cartea funciara ulterior, dupa regelementarea terenului.

PLAN DE INCADRARE IN ZONA
SCARA 1:5000

Anexa 1

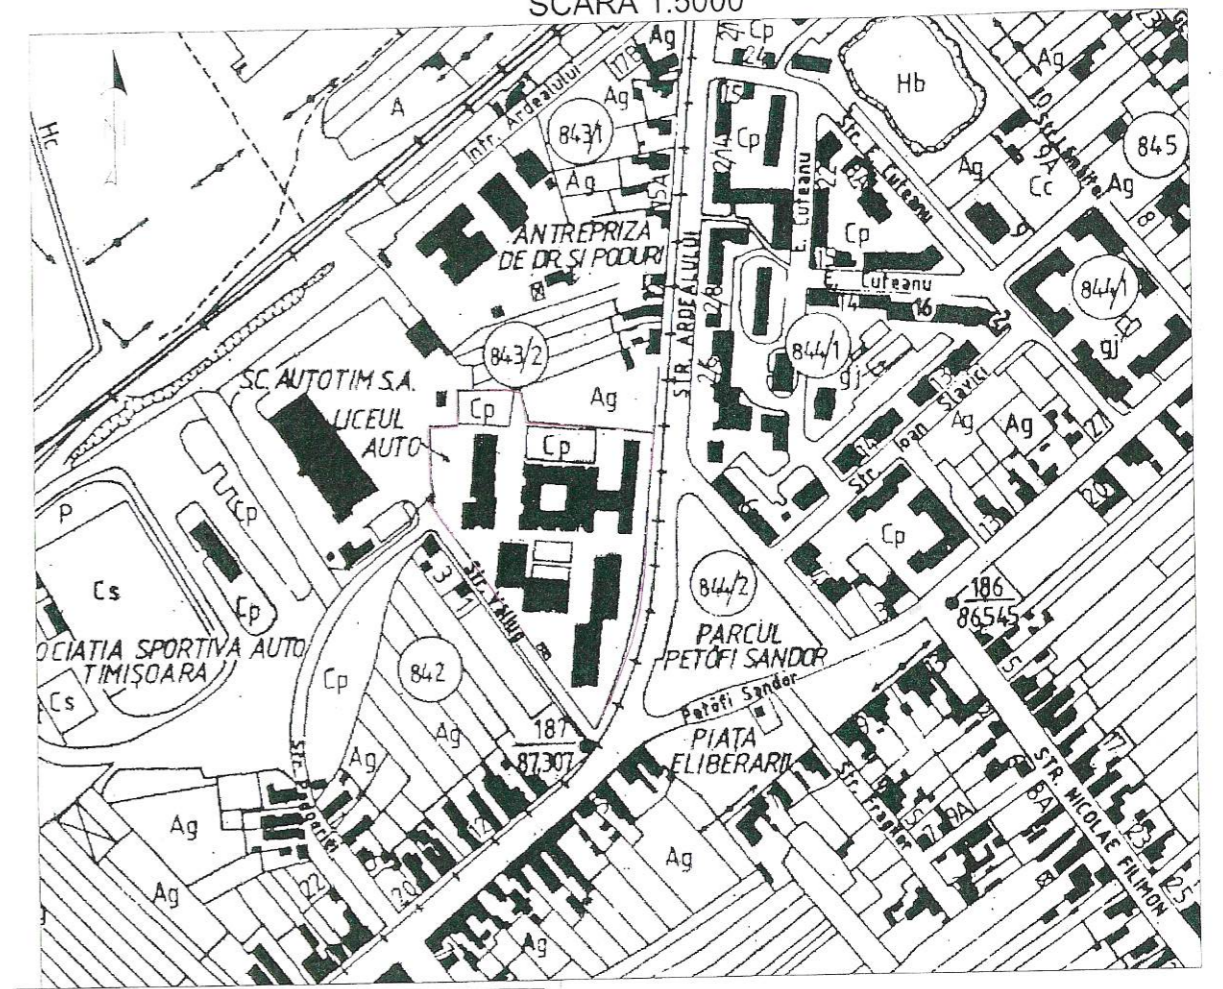

INVENTAR DE COORDONATE

Pct.	Nord(x)	Est(Y)
1	476966.951	202793.005
2	477004.697	202791.352
3	477006.066	202811.469
4	477030.126	202810.843
5	477029.685	202820.85
6	477029.157	202843.895
7	477027.164	202852.947
8	477018.307	202854.746
9	477012.518	202855.776
10	477007.584	202855.994
11	477003.695	202894.402
12	477005.053	202894.508
13	477003.848	202903.859
14	477003.076	202913.053
15	477001.915	202923.991
16	477000.546	202935.45
17	476999.845	202940.172

18	476999.645	202940.06
19	476925.423	202934.422
20	476919.781	202933.993
21	476911.042	202933.138
22	476906.548	202932.699
23	476905.794	202932.624
24	476884.049	202929.654
25	476882.525	202929.268
26	476862.291	202924.14
27	476831.133	202911.886
28	476826.467	202910.051
29	476806.896	202898.699
30	476956.156	202791.788
31	476958.409	202795.486
32	476960.368	202794.233
33	476961.545	202796.074

S=19990mp

SITUATIA JURIDICA A IMOBILULUI						
Nr. CF Timisoara	Nr. cad.	Descrierea imobilului	Supraf. (mp)	Inscrieri privitoare la proprietate	Inscrieri privitoare la sarcini	Observatii
A. Situatia propusa pentru inscrierea in cartea funciara						
nou	nou	Curti constructii - strada Ardealului	19990	MUNICIPIULUI TIMISOARA, domeniul public	nu sunt	-
TOTAL			19990			

BLACK LIGHT Timisoara, str. Virtutii nr. 1
Tel: 0356 - 808 870
Fax: 0356 - 808 871
E-mail: office@blacklight.ro

Sef proiect: Ing. Loredana BEZNOȘKA
Intocmit: Ing. Loredana BEZNOȘKA
Desenat: Ing. Loredana BEZNOȘKA
Verificat: [Signature]

AUTORIZARE
Seria: RO-BJ
Nr. 0796/2019
Data: septembrie, 2019

Denumire proiect: Documentație tehnică în vederea recepției planului de situație necesar obținerii Hotărârii Consiliului Local pentru prima înscriere a terenului în suprafață de 19990 mp, strada Ardealului nr.1, UAT Timisoara Beneficiar: MUNICIPIUL TIMISOARA	Nr. proiect 2915/2019
Plansa: PLAN DE SITUATIE PLAN DE INCADRARE IN ZONA	Faza: HCL
	Plansa nr. 1