


PLAN DE SITUATIE

șcara 1:500

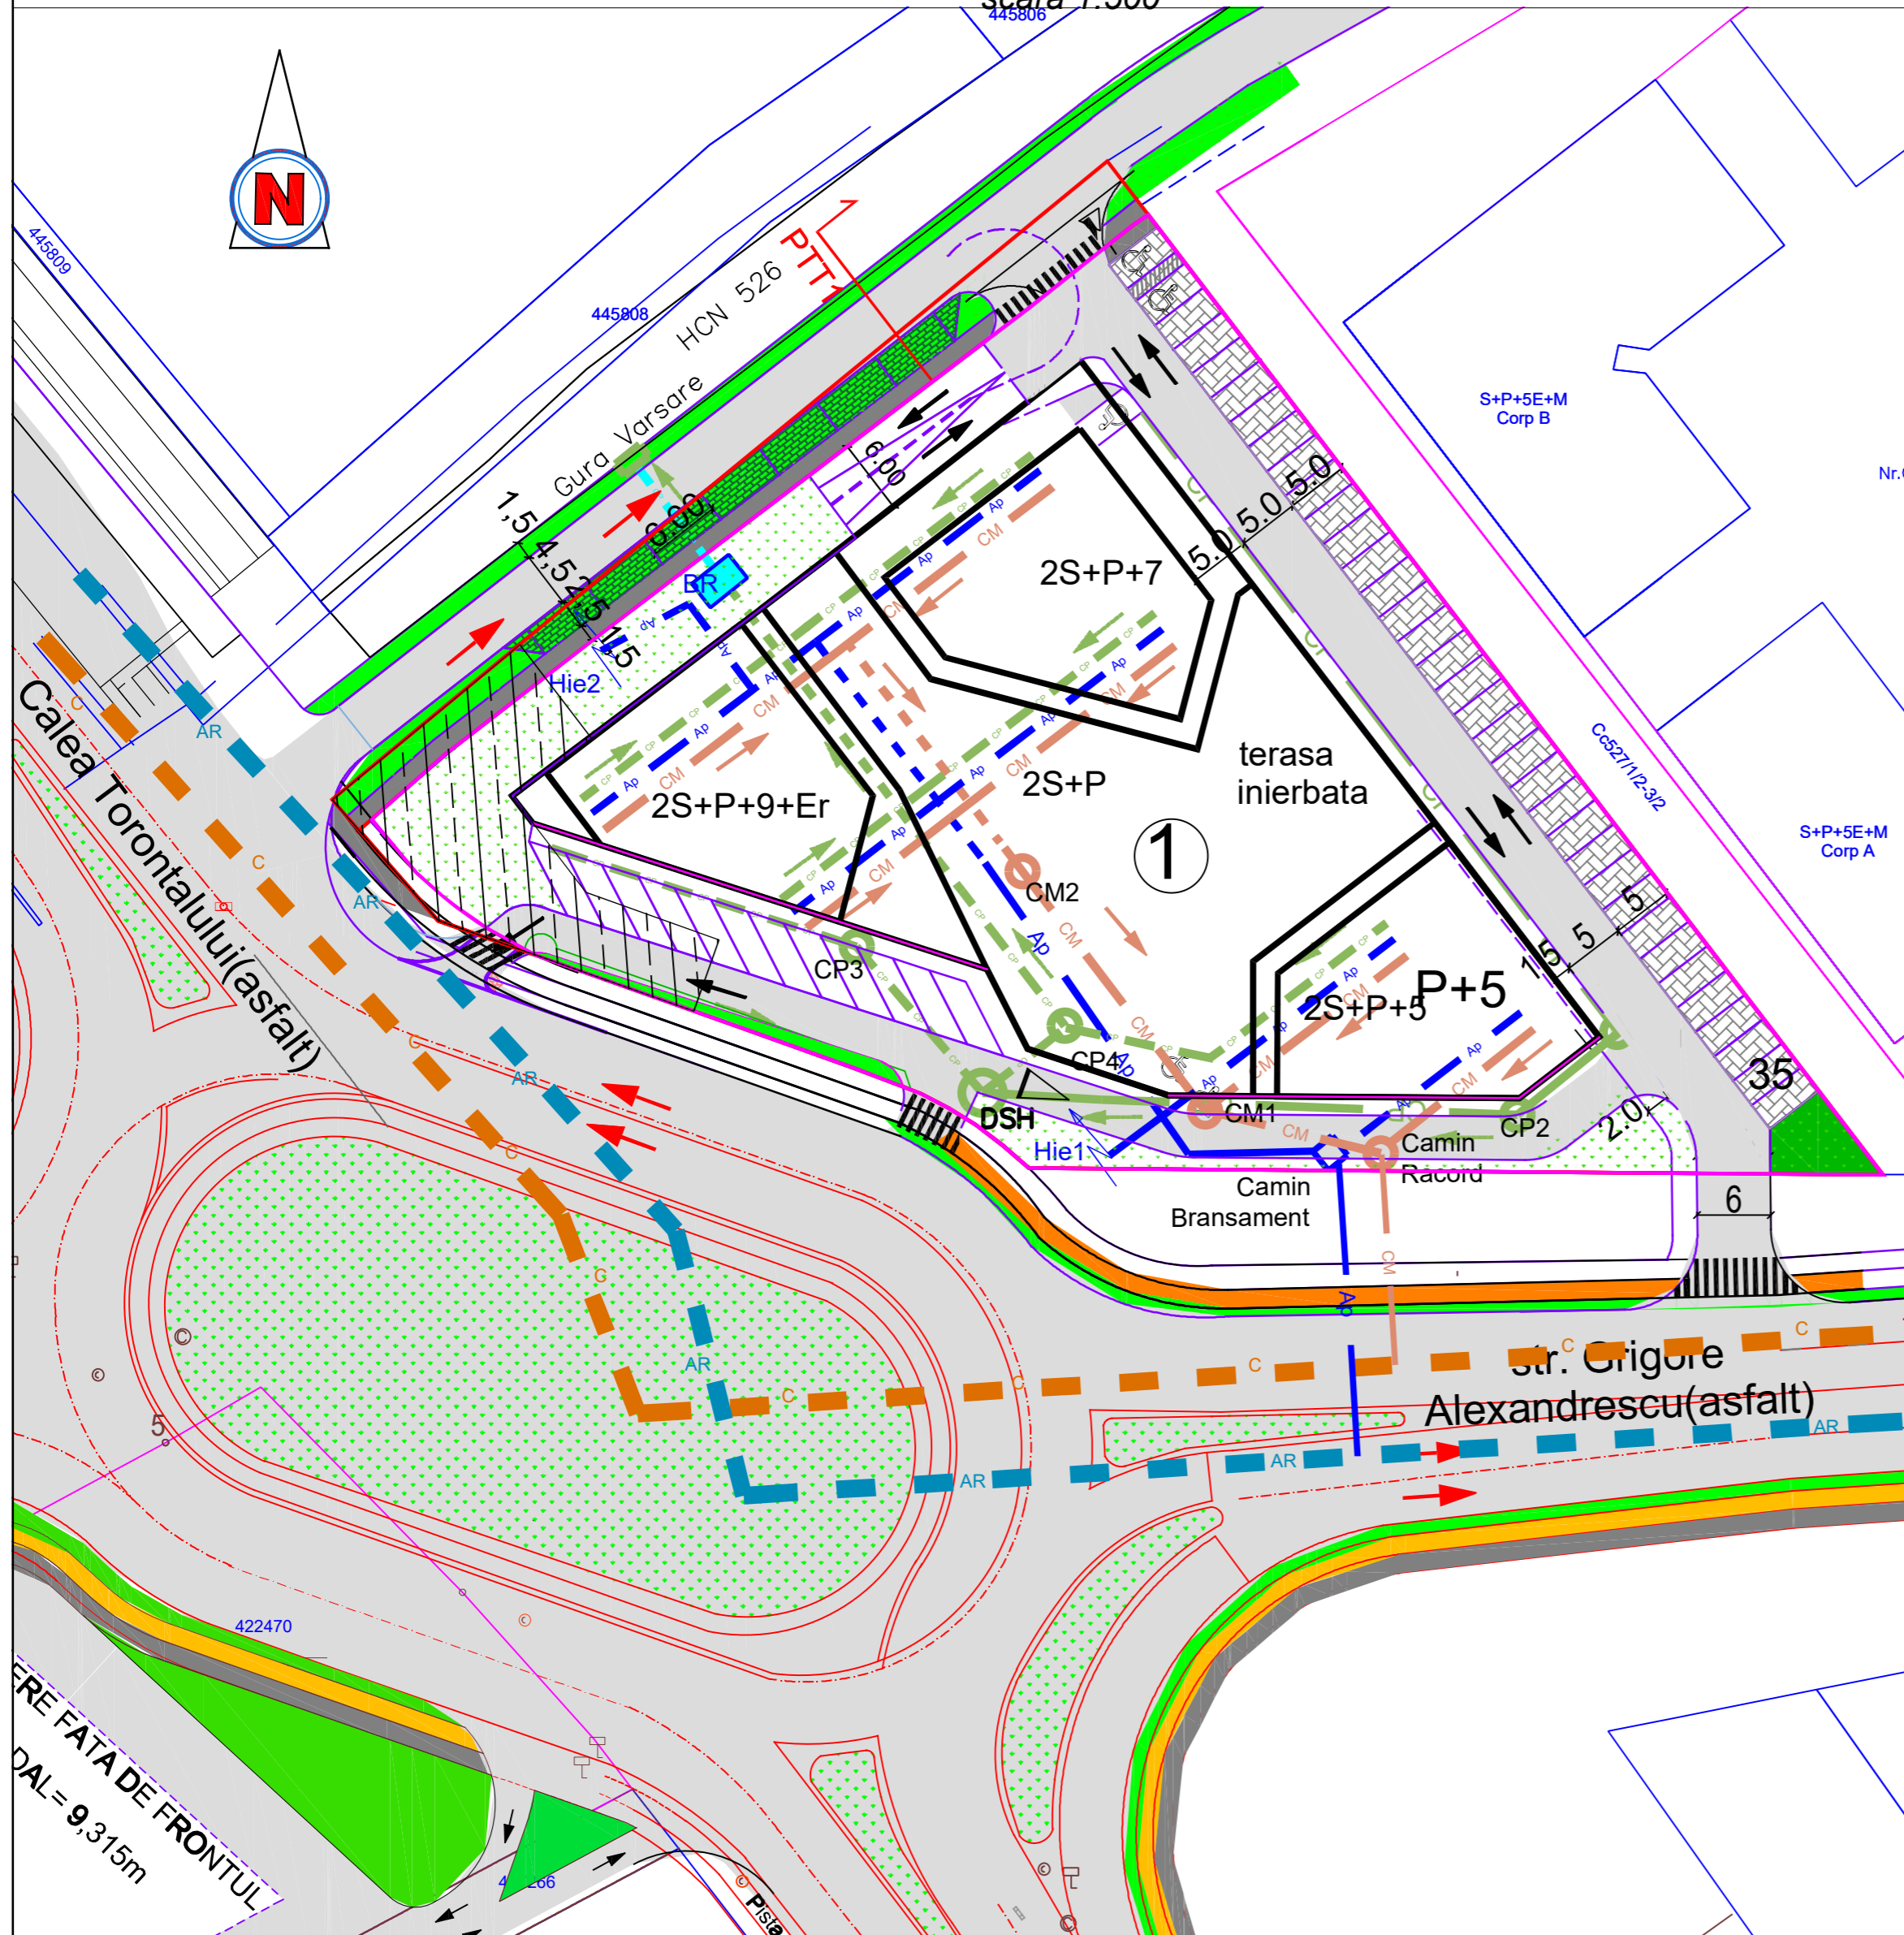

PLAN SUBSOL

șcara 1:500



Legenda:

	Limita topo teren studiat
	Limita parcela propusa
	Conducta de apa propusa
	Conducta canalizare menajera propusa
	Conducta canalizare pluviala propusa
	Conducta refulare Statie pompare
	Decantor separator de hidrocarburi
	Camin racord canalizare
	Camin bransament apa
	Bazin retentie 53mc
	Hidrante de incendiu

CONDUCTA APA EXISTENTA AR AR

CONDUCTA CANALIZARE EXISTENTA C C

INTERDICTIE DE CONSTRUIRE teren afectat de servitute de trecere conf. CF in favoarea C.J. Timis

Specialist RUR	Arh. Lucian Stancu			
PROIECTANT: S.C. 903 STUDIOARH S.R.L. CUI34925451 J35/20215 tel.: +40742026535, fax. +40356-818544		Denumire proiect: PLAN URBANISTIC ZONAL "DEZVOLTARE ZONA MIXTA: COMERT SERVICII, FUNCTIUNI ADMINISTRATIVE SI LOCUIRE COLECTIVA IN REGIM DE INALTIME S+P+9E+ER Beneficiar: S.C. PSIHORELI CONSTRUCT S.R.L.		Nr. proiect: 65/ 2018
Sef proiect:	Arh. Lucian Stancu	Scara:	Adresa proiect:	Faza:
Proiectat:	ing. Ovidiu Hila	1:1.000	Calea Torontalului Nr.104, Timisoara, jud. Timis	P.U.Z.
Desenat:	ing. Ovidiu Hila	Data:	Denumire plansa:	Nr. plansa:
Verificat:	ing. Ovidiu Hila	noi. 2018	Plan de situatie Edilitare	ED-01