
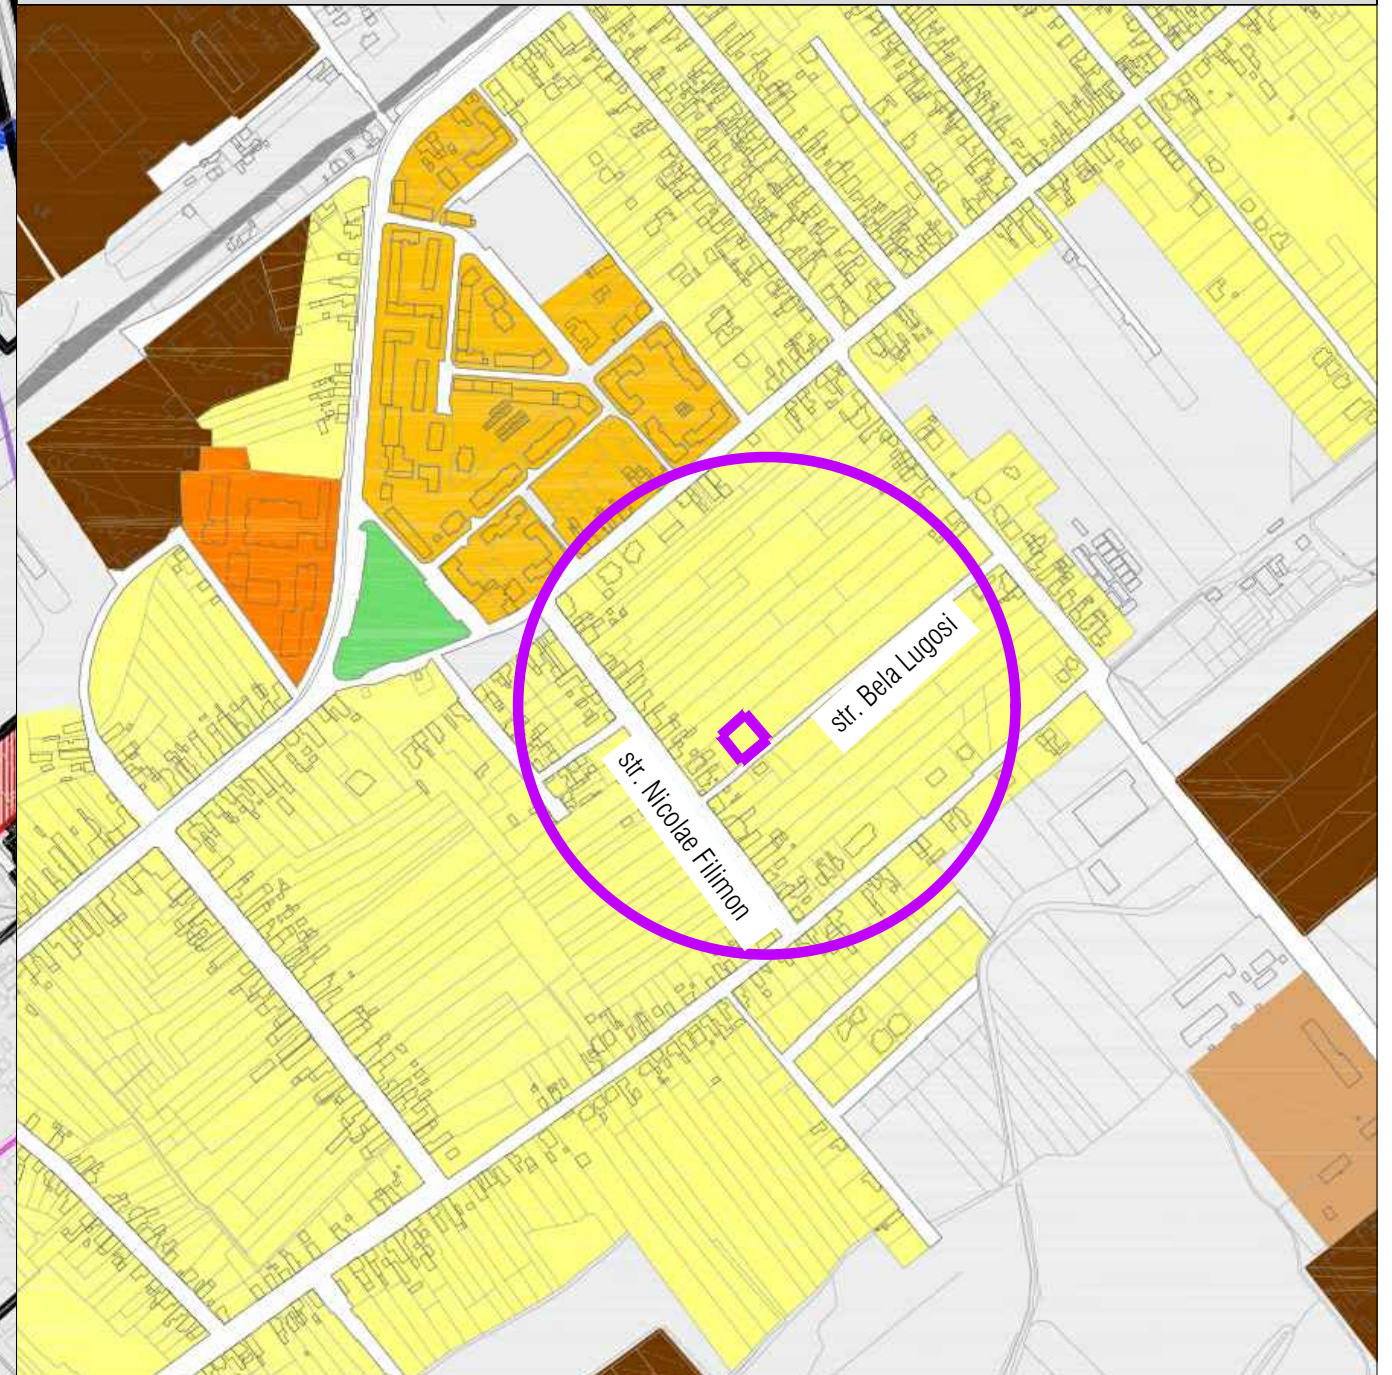



# PLAN URBANISTIC DE DETALIU

LOCUINTA P+1E SI IMPREJMUIRE  
EXTRAS DIN P.U.G. TIMISOARA

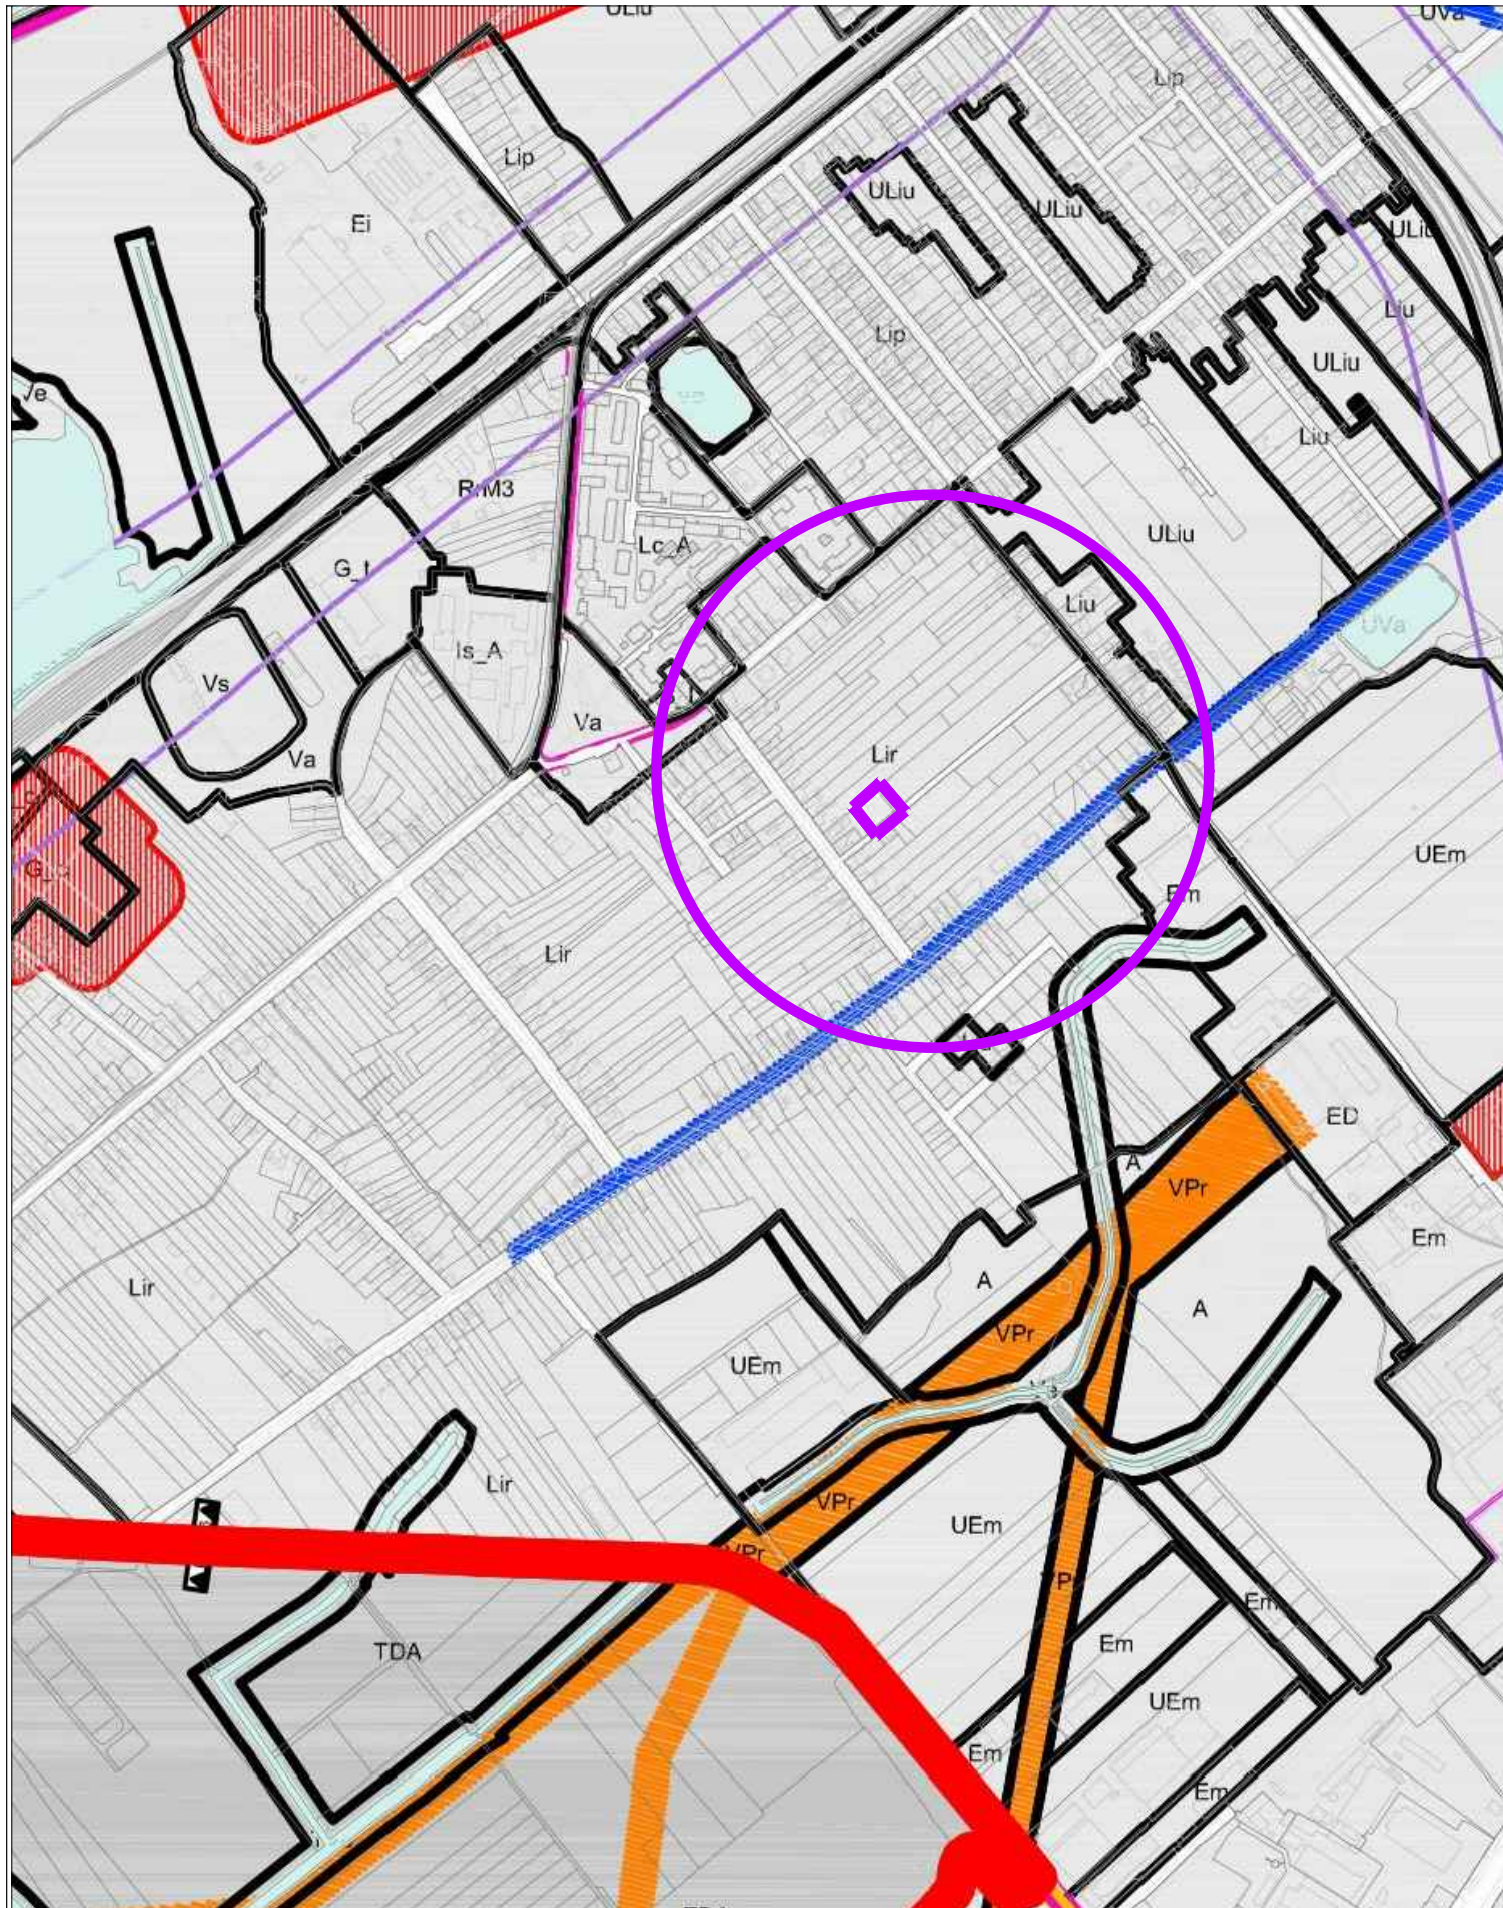

 zona locuinte de toate tipurile

L	LOCUIRE
Liu	ZONĂ DE LOCUIŢE CU REGIM REDUS DE ÎNĂLŢIME DISPUSE PE UN PARCELAR DE TIP URBAN
Lip	ZONĂ DE LOCUIŢE CU REGIM REDUS DE ÎNĂLŢIME DISPUSE PE UN PARCELAR DE TIP PERIFERIC
Lir	ZONĂ DE LOCUIŢE CU REGIM REDUS DE ÎNĂLŢIME CU CARACTER RURAL

Specialist RUR	arh. Daniel Belea	Semnatura			
 S.C. ZAS ARHIDESIGN S.R.L. CUI 39011730, J 35/794/13.03.2018 Timisoara, Str. Harniciei, nr. 10, sc. C, et. P, ap. 2, jud. Timis Tel.: 0745438256 / E-mail: siminazbucea@gmail.com				Beneficiar	BODEA SEBASTIAN si BODEA DORIS IOANA Timisoara, str. Simeon Manguica, nr. 18, ap. 7
	Proiectat	arh. Simina Zbucea			Proiect nr:
Desenat	arh. Simina Zbucea			Titlu proiect	PLAN URBANISTIC DE DETALIU - LOCUINTA P+1E SI IMPREJMUIRE Municipiul Timisoara, str. Bela Logosi FN, CF nr.: 448487, jud. Timis
			Scara: 1:5000	Titlu planşa	EXTRAS DIN P.U.G. TIMISOARA- ETAPA 3
			Data 05/2019		Faza: P.U.D.
					Pl. nr: 01.2