


PLAN URBANISTIC DE DETALIU

LOCUINTA P+1E SI IMPREJMUIRE

-SITUATIA EXISTENTA-

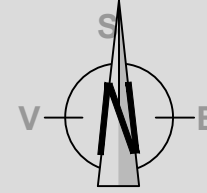

DELIMITARI

- Limita proprietate
- Limite parcele inscrise in C.F. existente
- Constructii - locuinte existente

ZONIFICARE FUNCTIONALA


- Zona locuinte individuale cu maxim 2 apartamente
- Zona verde aliniamente

CIRCULATII

- Drumuri existente
- Circulatii pietonale
- Drum cedat Primariei Timisoara cu declaratie notariala

Din parcela identificata prin CF 440806, nr. top. 509/a/2/1/2 in suprafata de 990 mp in urma solicitarii Primariei Timisoara s-a cedat o fasie din teren cu latimea de 1.5 m pentru largirea profilului stradal al strazii Bela Lugosi, rezultand astfel parcela identificata prin CF 448488 in suprafata de 46 mp si parcela identificata prin CF 448487 in suprafata de 944 mp

Nr. Pct.	Coordonate pct.de contur	
	X [m]	Y [m]
1	476730.82	203303.09
2	476750.42	203326.57
3	476776.57	203307.37
4	476762.76	203290.77

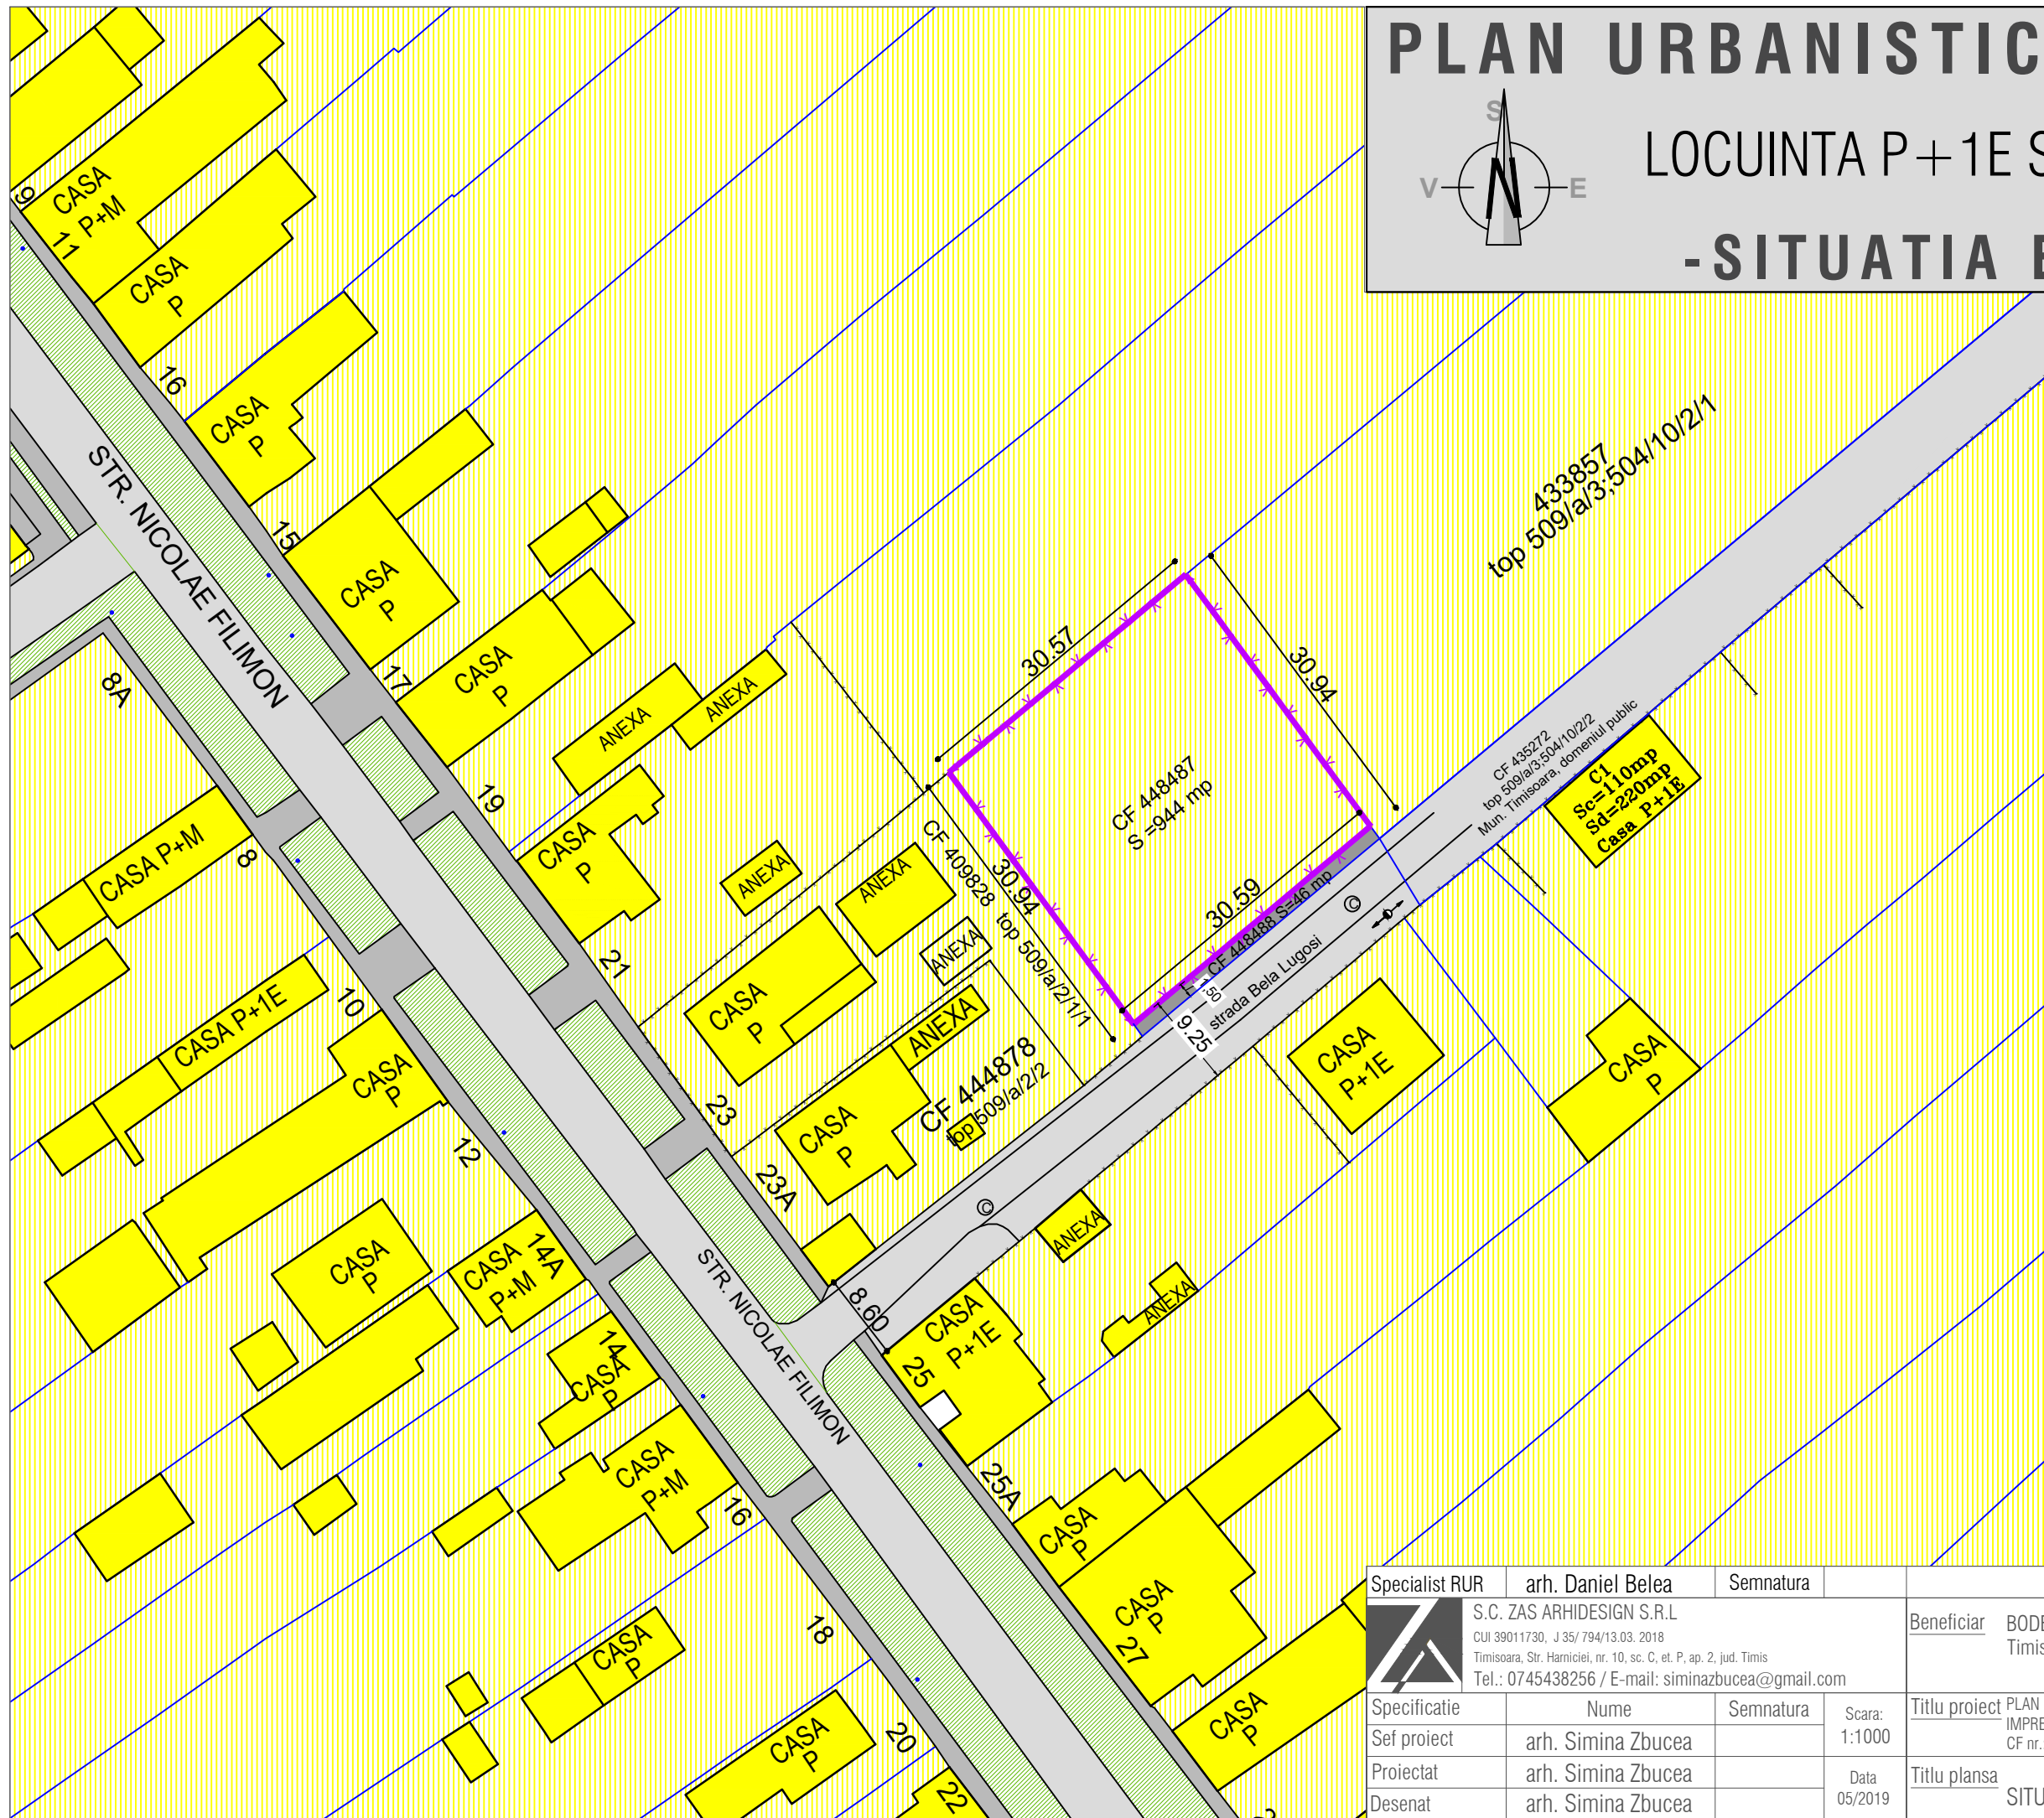

Specialist RUR	arh. Daniel Belea	Semnatura		Beneficiar	BODEA SEBASTIAN si BODEA DORIS IOANA Timisoara, str. Simeon Mangliuca, nr. 18, ap. 7	Proiect nr:	32/2018
	S.C. ZAS ARHIDESIGN S.R.L. CUI 39011730, J 35/ 794/13.03. 2018 Timisoara, Str. Hamiciei, nr. 10, sc. C, et. P, ap. 2, jud. Timis Tel.: 0745438256 / E-mail: siminazbucea@gmail.com			Titlu proiect	PLAN URBANISTIC DE DETALIU - LOCUINTA P+1E SI IMPREJMUIRE Municipiul Timisoara, str. Bela Logosi FN, CF nr.: 448487, jud. Timis	Faza:	P.U.D.
Specificatie	Nume	Semnatura	Scara:	Titlu plansa	SITUATIA EXISTENTA	Pl. nr.:	02
Sef proiect	arh. Simina Zbucea		1:1000				
Proiectat	arh. Simina Zbucea		Data				
Desenat	arh. Simina Zbucea		05/2019				