



PLAN URBANISTIC DE DETALIU

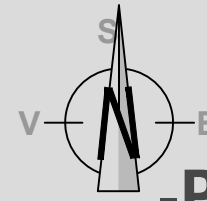

LOCUINTA P+1E SI IMPREJMUIRE -PROPRIETATEA ASUPRA TERENURILOR-

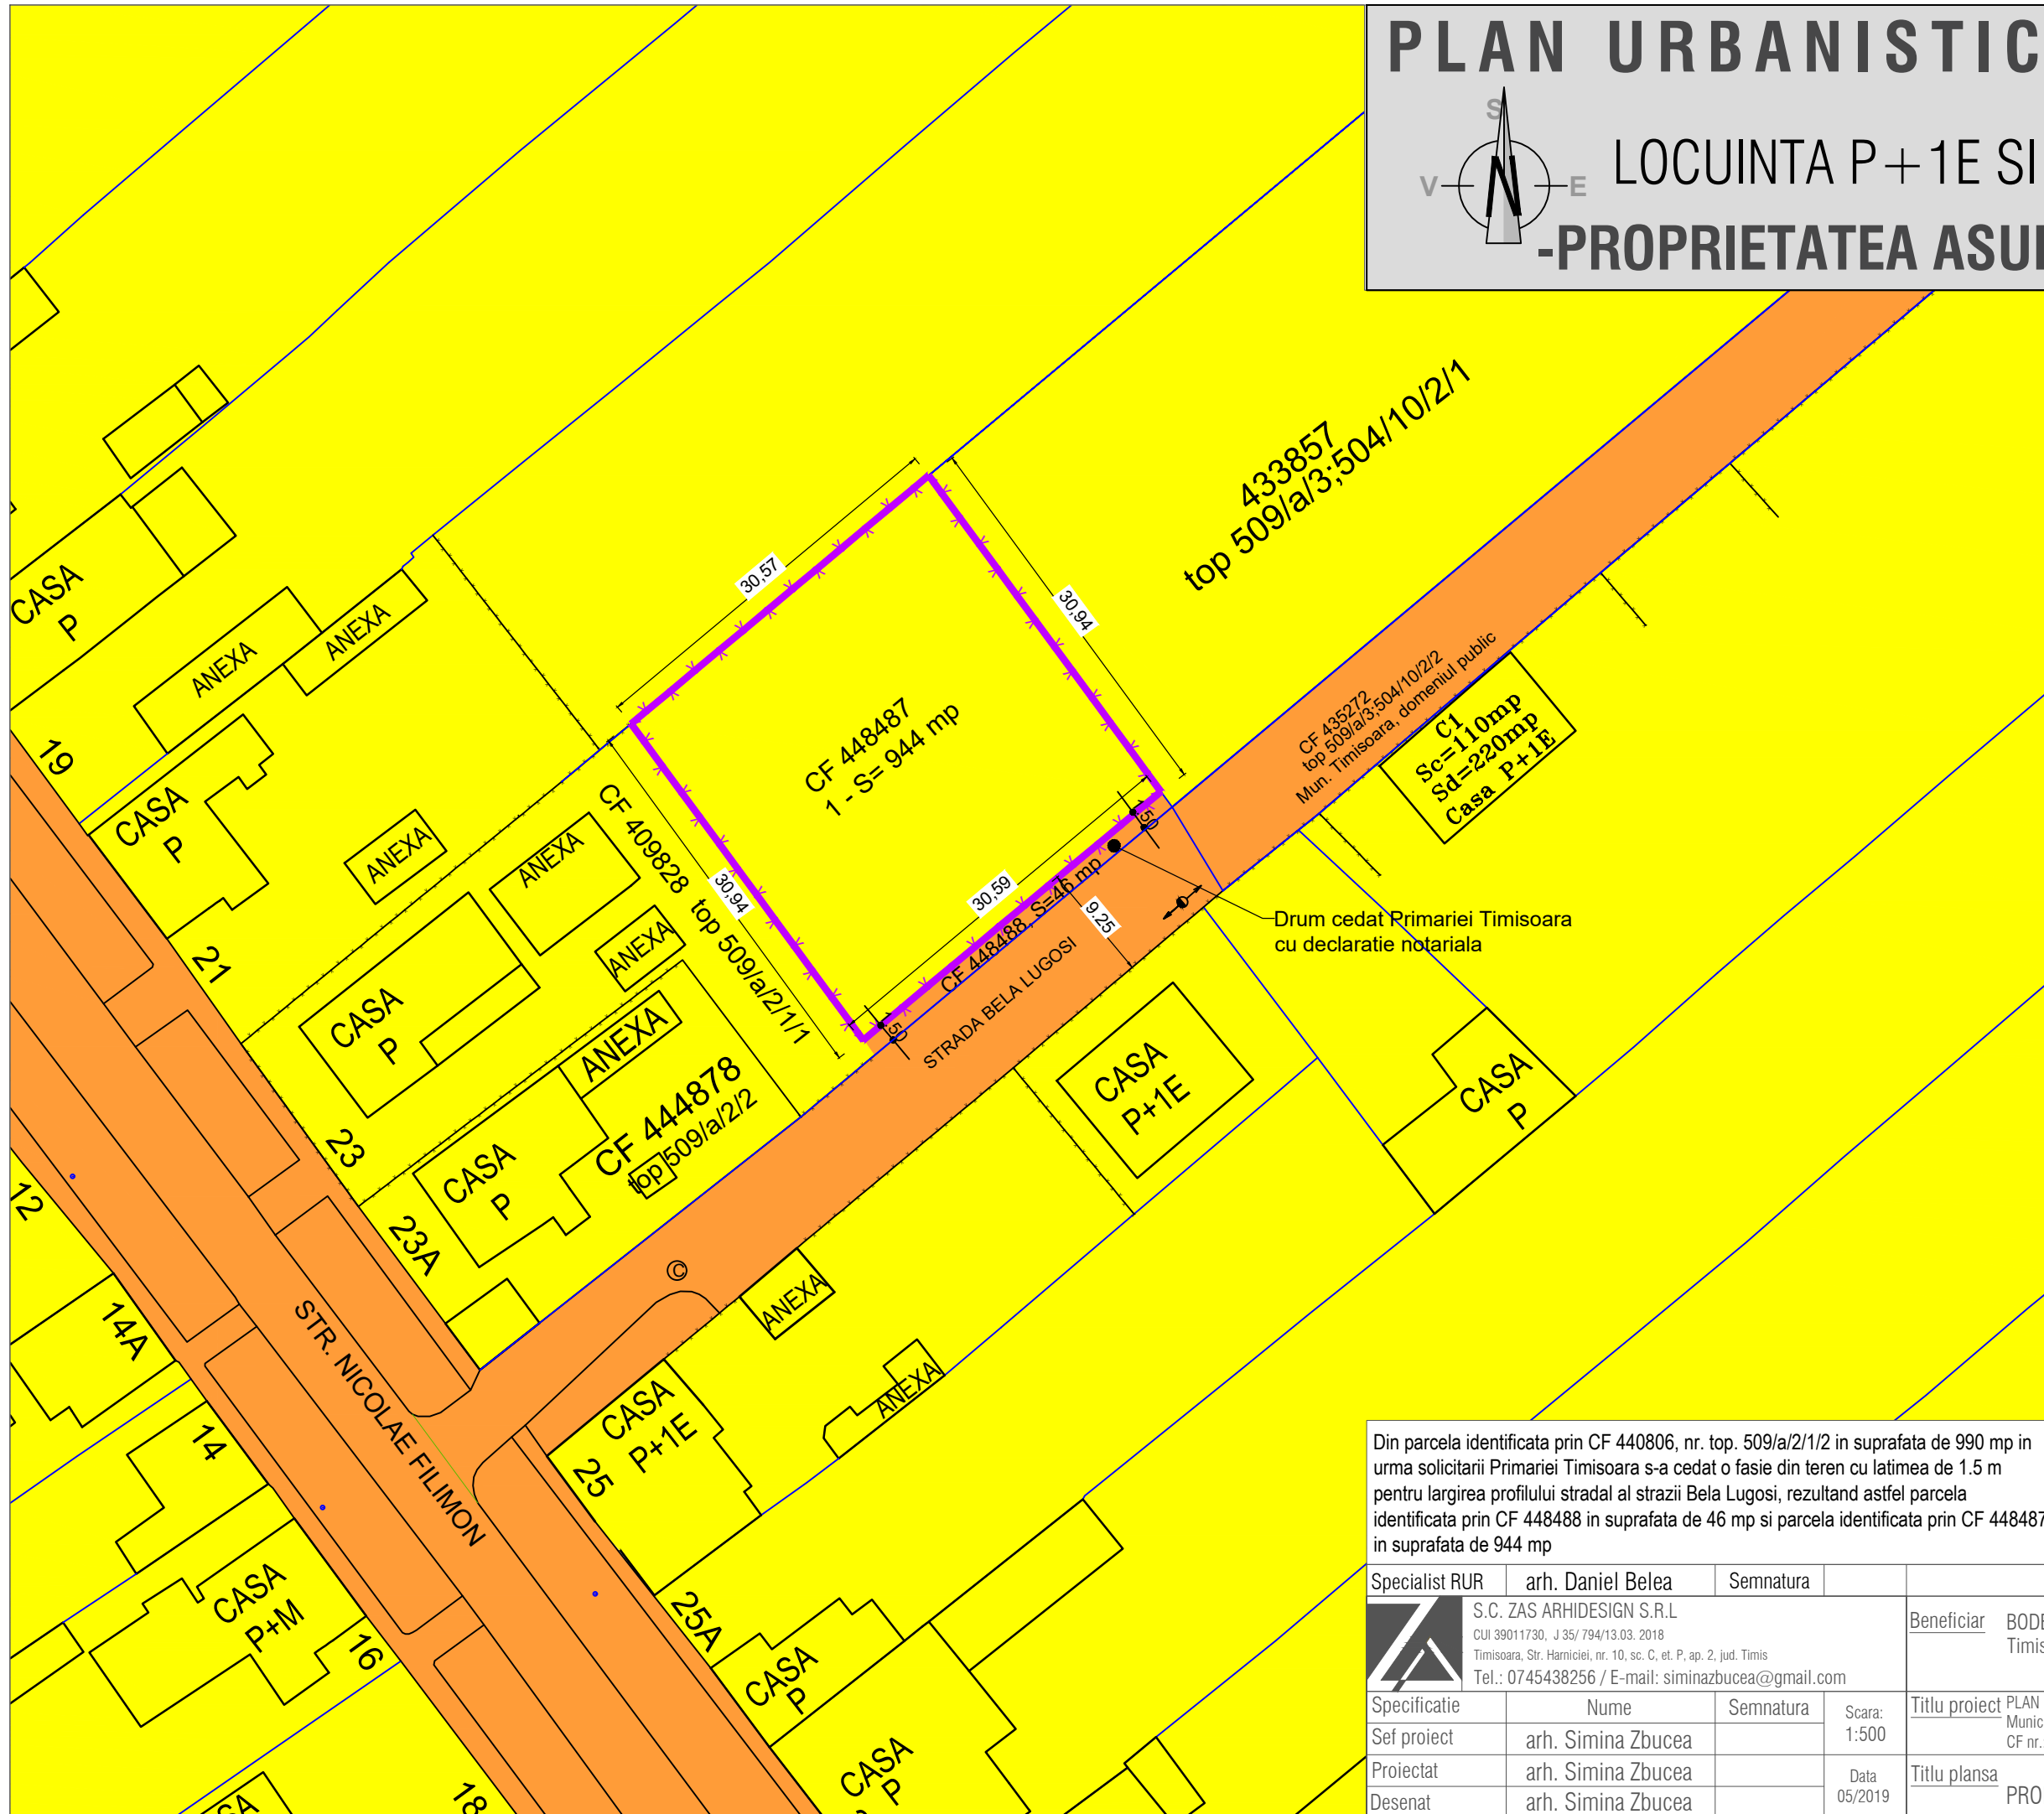

DELIMITARI

- Limita proprietate
- Limite parcele inscrise in C.F. existente

TIPURI DE PROPRIETATE

- Terenuri proprietate privata a persoanelor fizice sau juridice
- Terenuri proprietate publica de interes local

Din parcela identificata prin CF 440806, nr. top. 509/a/2/1/2 in suprafata de 990 mp in urma solicitarii Primariei Timisoara s-a cedat o fasie din teren cu latimea de 1.5 m pentru largirea profilului stradal al strazii Bela Lugosi, rezultand astfel parcela identificata prin CF 448488 in suprafata de 46 mp si parcela identificata prin CF 448487 in suprafata de 944 mp

Specialist RUR	arh. Daniel Belea	Semnatura		Beneficiar	BODEA SEBASTIAN si BODEA DORIS IOANA Timisoara, str. Simeon Mangucea, nr. 18, ap. 7	Proiect nr:	32/2018
	S.C. ZAS ARHIDESIGN S.R.L. CUI 39011730, J 35/794/13.03.2018 Timisoara, Str. Harniciei, nr. 10, sc. C, et. P, ap. 2, jud. Timis Tel.: 0745438256 / E-mail: siminazbucea@gmail.com			Titlu proiect	PLAN URBANISTIC DE DETALIU - LOCUINTA P+1E Municipiul Timisoara, str. Bela Lugosi FN, CF nr.: 448487, jud. Timis	Faza:	P.U.D.
Specificatie	Nume	Semnatura	Scara:	Titlu plansa	PROPRIETATEA ASUPRA TERENURILOR	Pl. nr.:	04
Sef proiect	arh. Simina Zbucea		1:500				
Proiectat	arh. Simina Zbucea		Data				
Desenat	arh. Simina Zbucea		05/2019				