



PLAN URBANISTIC DE DETALIU

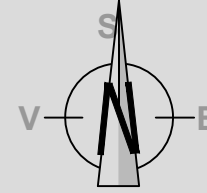

LOCUINTA P+1E SI IMPREJMUIRE - MOBILARE URBANA -

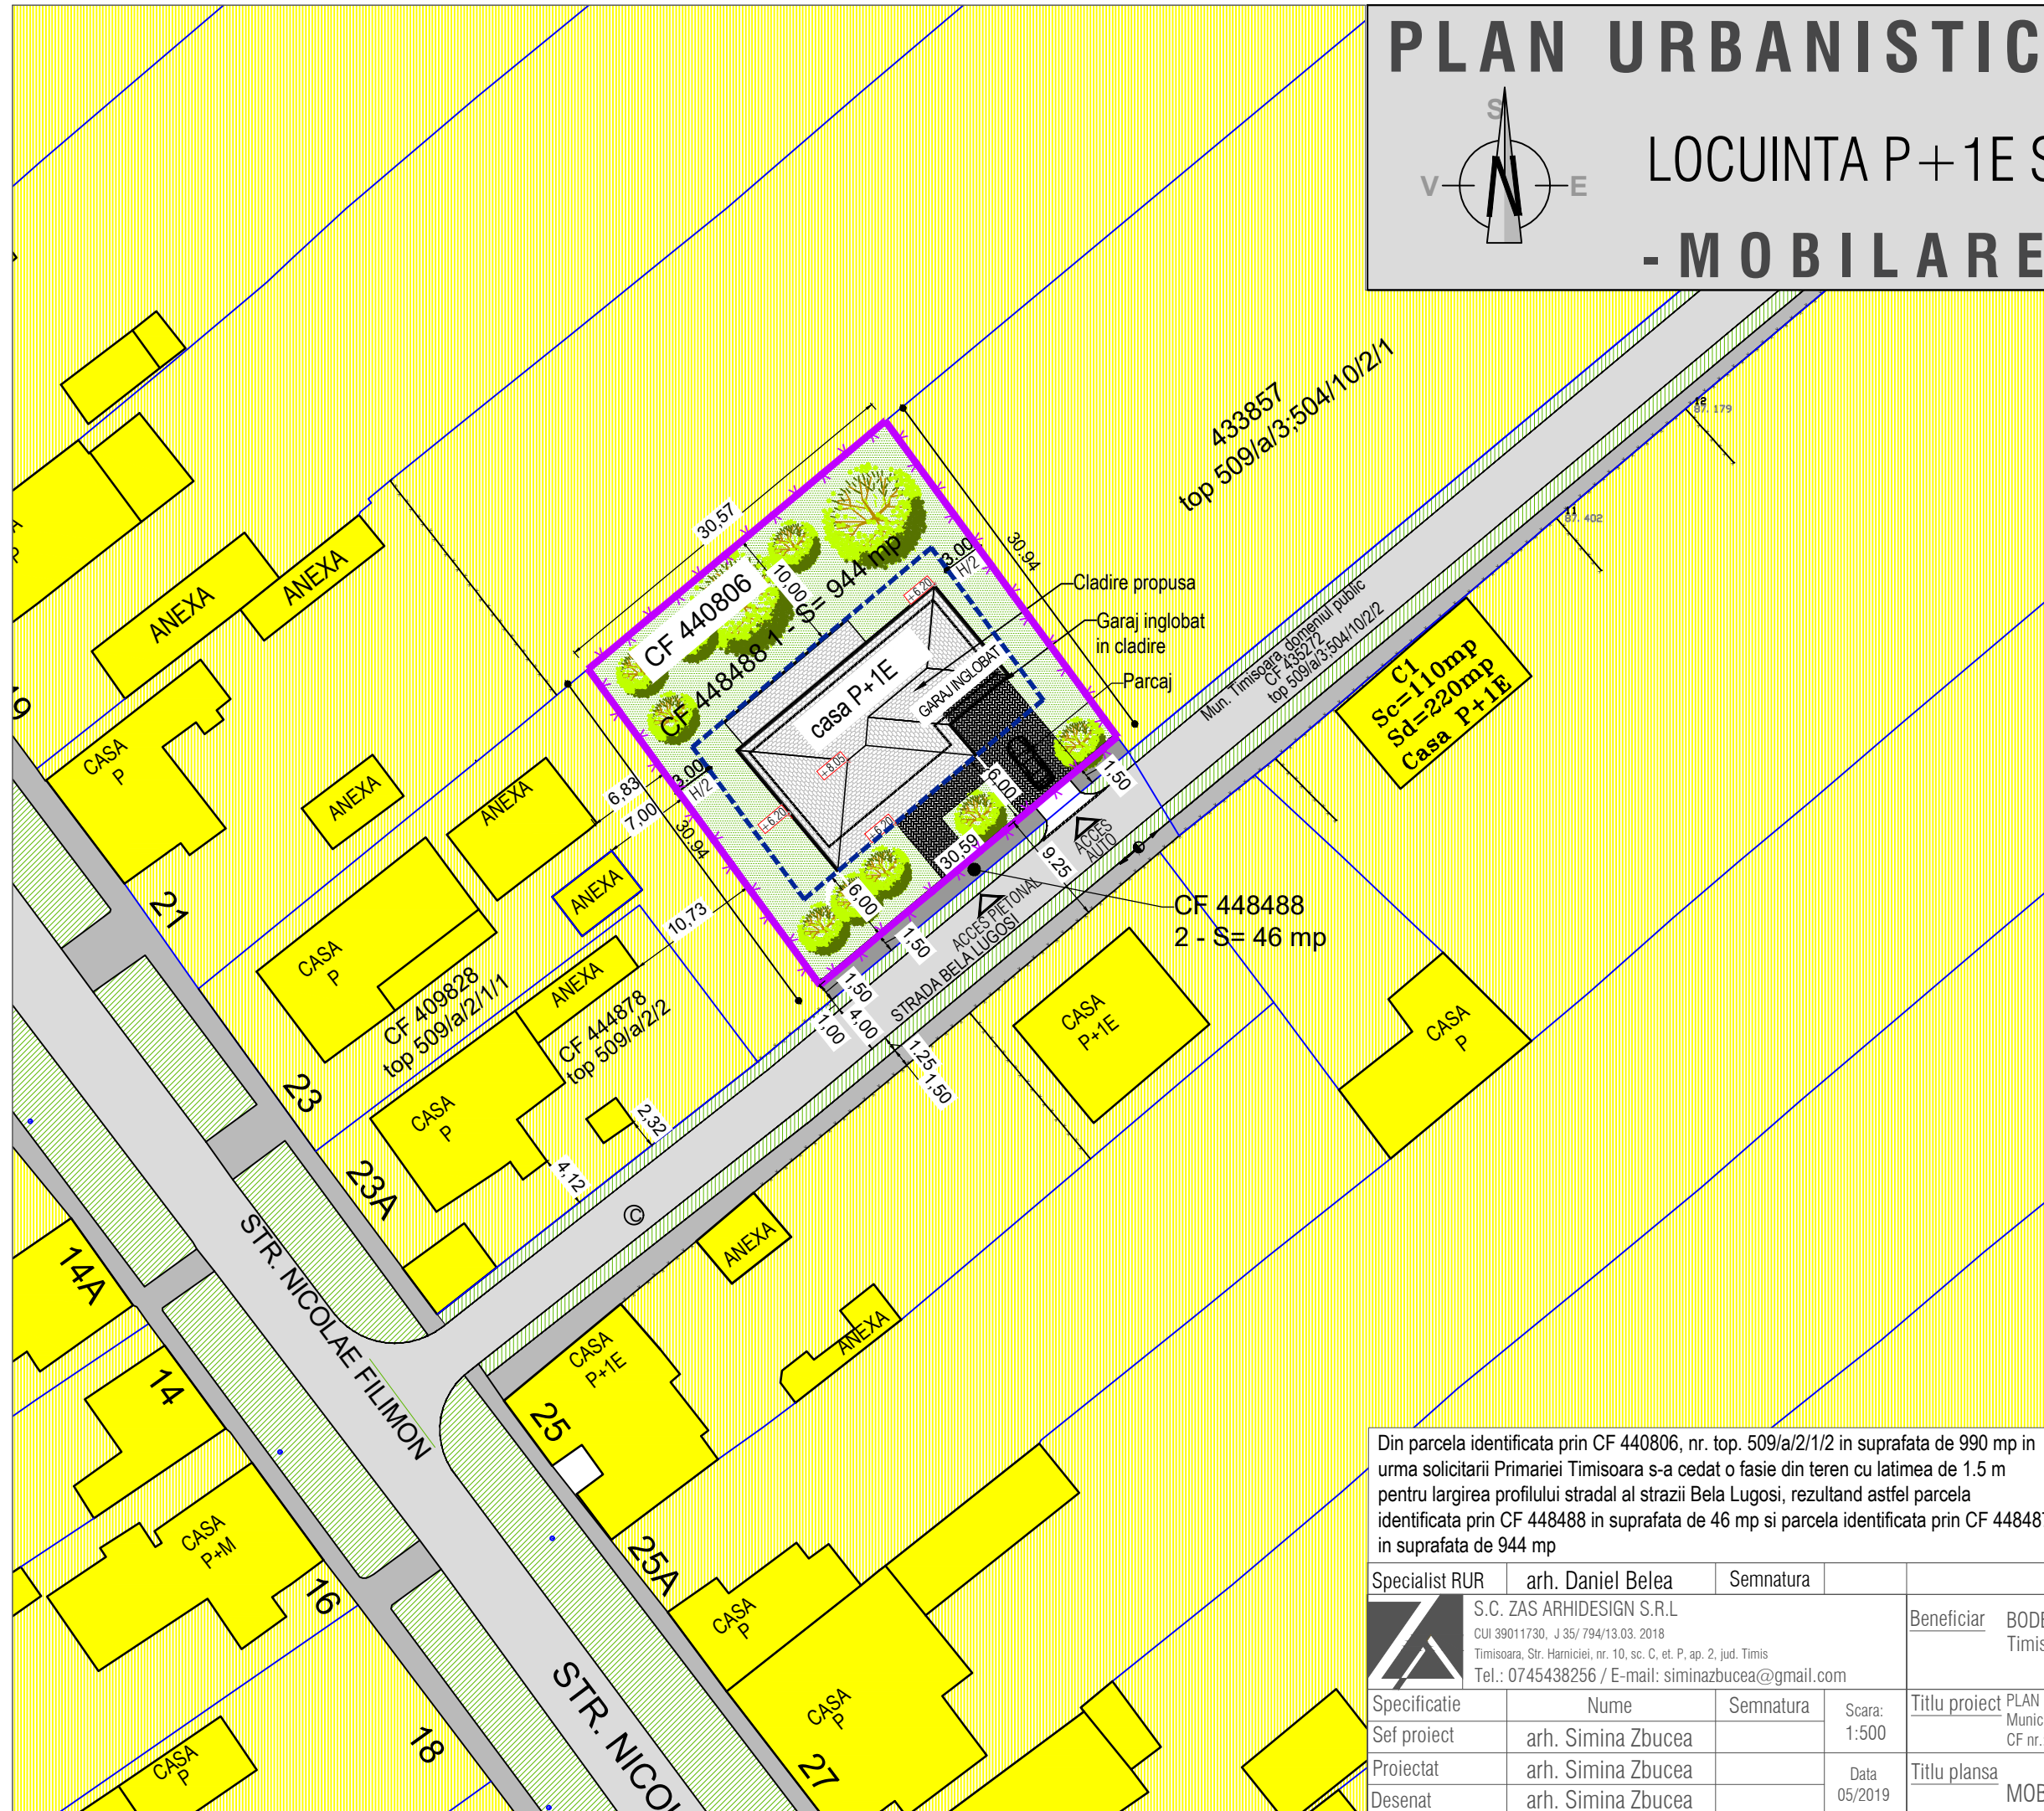

DELIMITARI

- Limita proprietate
- Limite parcele inscrise in C.F. existente
- Limita implantare propusa

ZONIFICARE

- Cladiri de locuinte existente in vecinate
- Cladire propusa prin PUD
- Zona verde din cadrul parcelei
- Zona verde aliniamente
- Zona construabila

CIRCULATII

- Drumuri existente
- Carosabil si alei pietonale din cadrul parcelei
- Drum cedat Primariei Timisoara cu declaratie notariala

Din parcela identificata prin CF 440806, nr. top. 509/a/2/1/2 in suprafata de 990 mp in urma solicitarii Primariei Timisoara s-a cedat o fasie din teren cu latimea de 1.5 m pentru largirea profilului stradal al strazii Bela Lugosi, rezultand astfel parcela identificata prin CF 448488 in suprafata de 46 mp si parcela identificata prin CF 448487 in suprafata de 944 mp

Specialist RUR	arh. Daniel Belea	Semnatura		Beneficiar	BODEA SEBASTIAN si BODEA DORIS IOANA Timisoara, str. Simeon Manguuca, nr. 18, ap. 7	Proiect nr:	32/2018
		S.C. ZAS ARHIDESIGN S.R.L. CUI 39011730, J 35/ 794/13.03. 2018 Timisoara, Str. Hamiciei, nr. 10, sc. C, et. P, ap. 2, jud. Timis Tel.: 0745438256 / E-mail: siminazbucea@gmail.com		Titlu proiect	PLAN URBANISTIC DE DETALIU - LOCUINTA P+1E Municipiul Timisoara, str. Bela Logosi FN, CF nr.: 448487, jud. Timis	Faza:	P.U.D.
Specificatie	Nume	Semnatura	Scara:	Titlu plansa	MOBILARE URBANA	Pl. nr.:	05
Sef proiect	arh. Simina Zbucea		1:500				
Proiectat	arh. Simina Zbucea		Data				
Desenat	arh. Simina Zbucea		05/2019				